


[illegible]

.....	HIRREN KESKILINJA
— . — . — . — .	TIILISEINÄN KESKILINJA
— — — — —	LAATAN VAHVENNUS
+	PILARI TARTUNTATERÄS

PERUSTUKSEN KOROT

TERASSIN PALKISTO

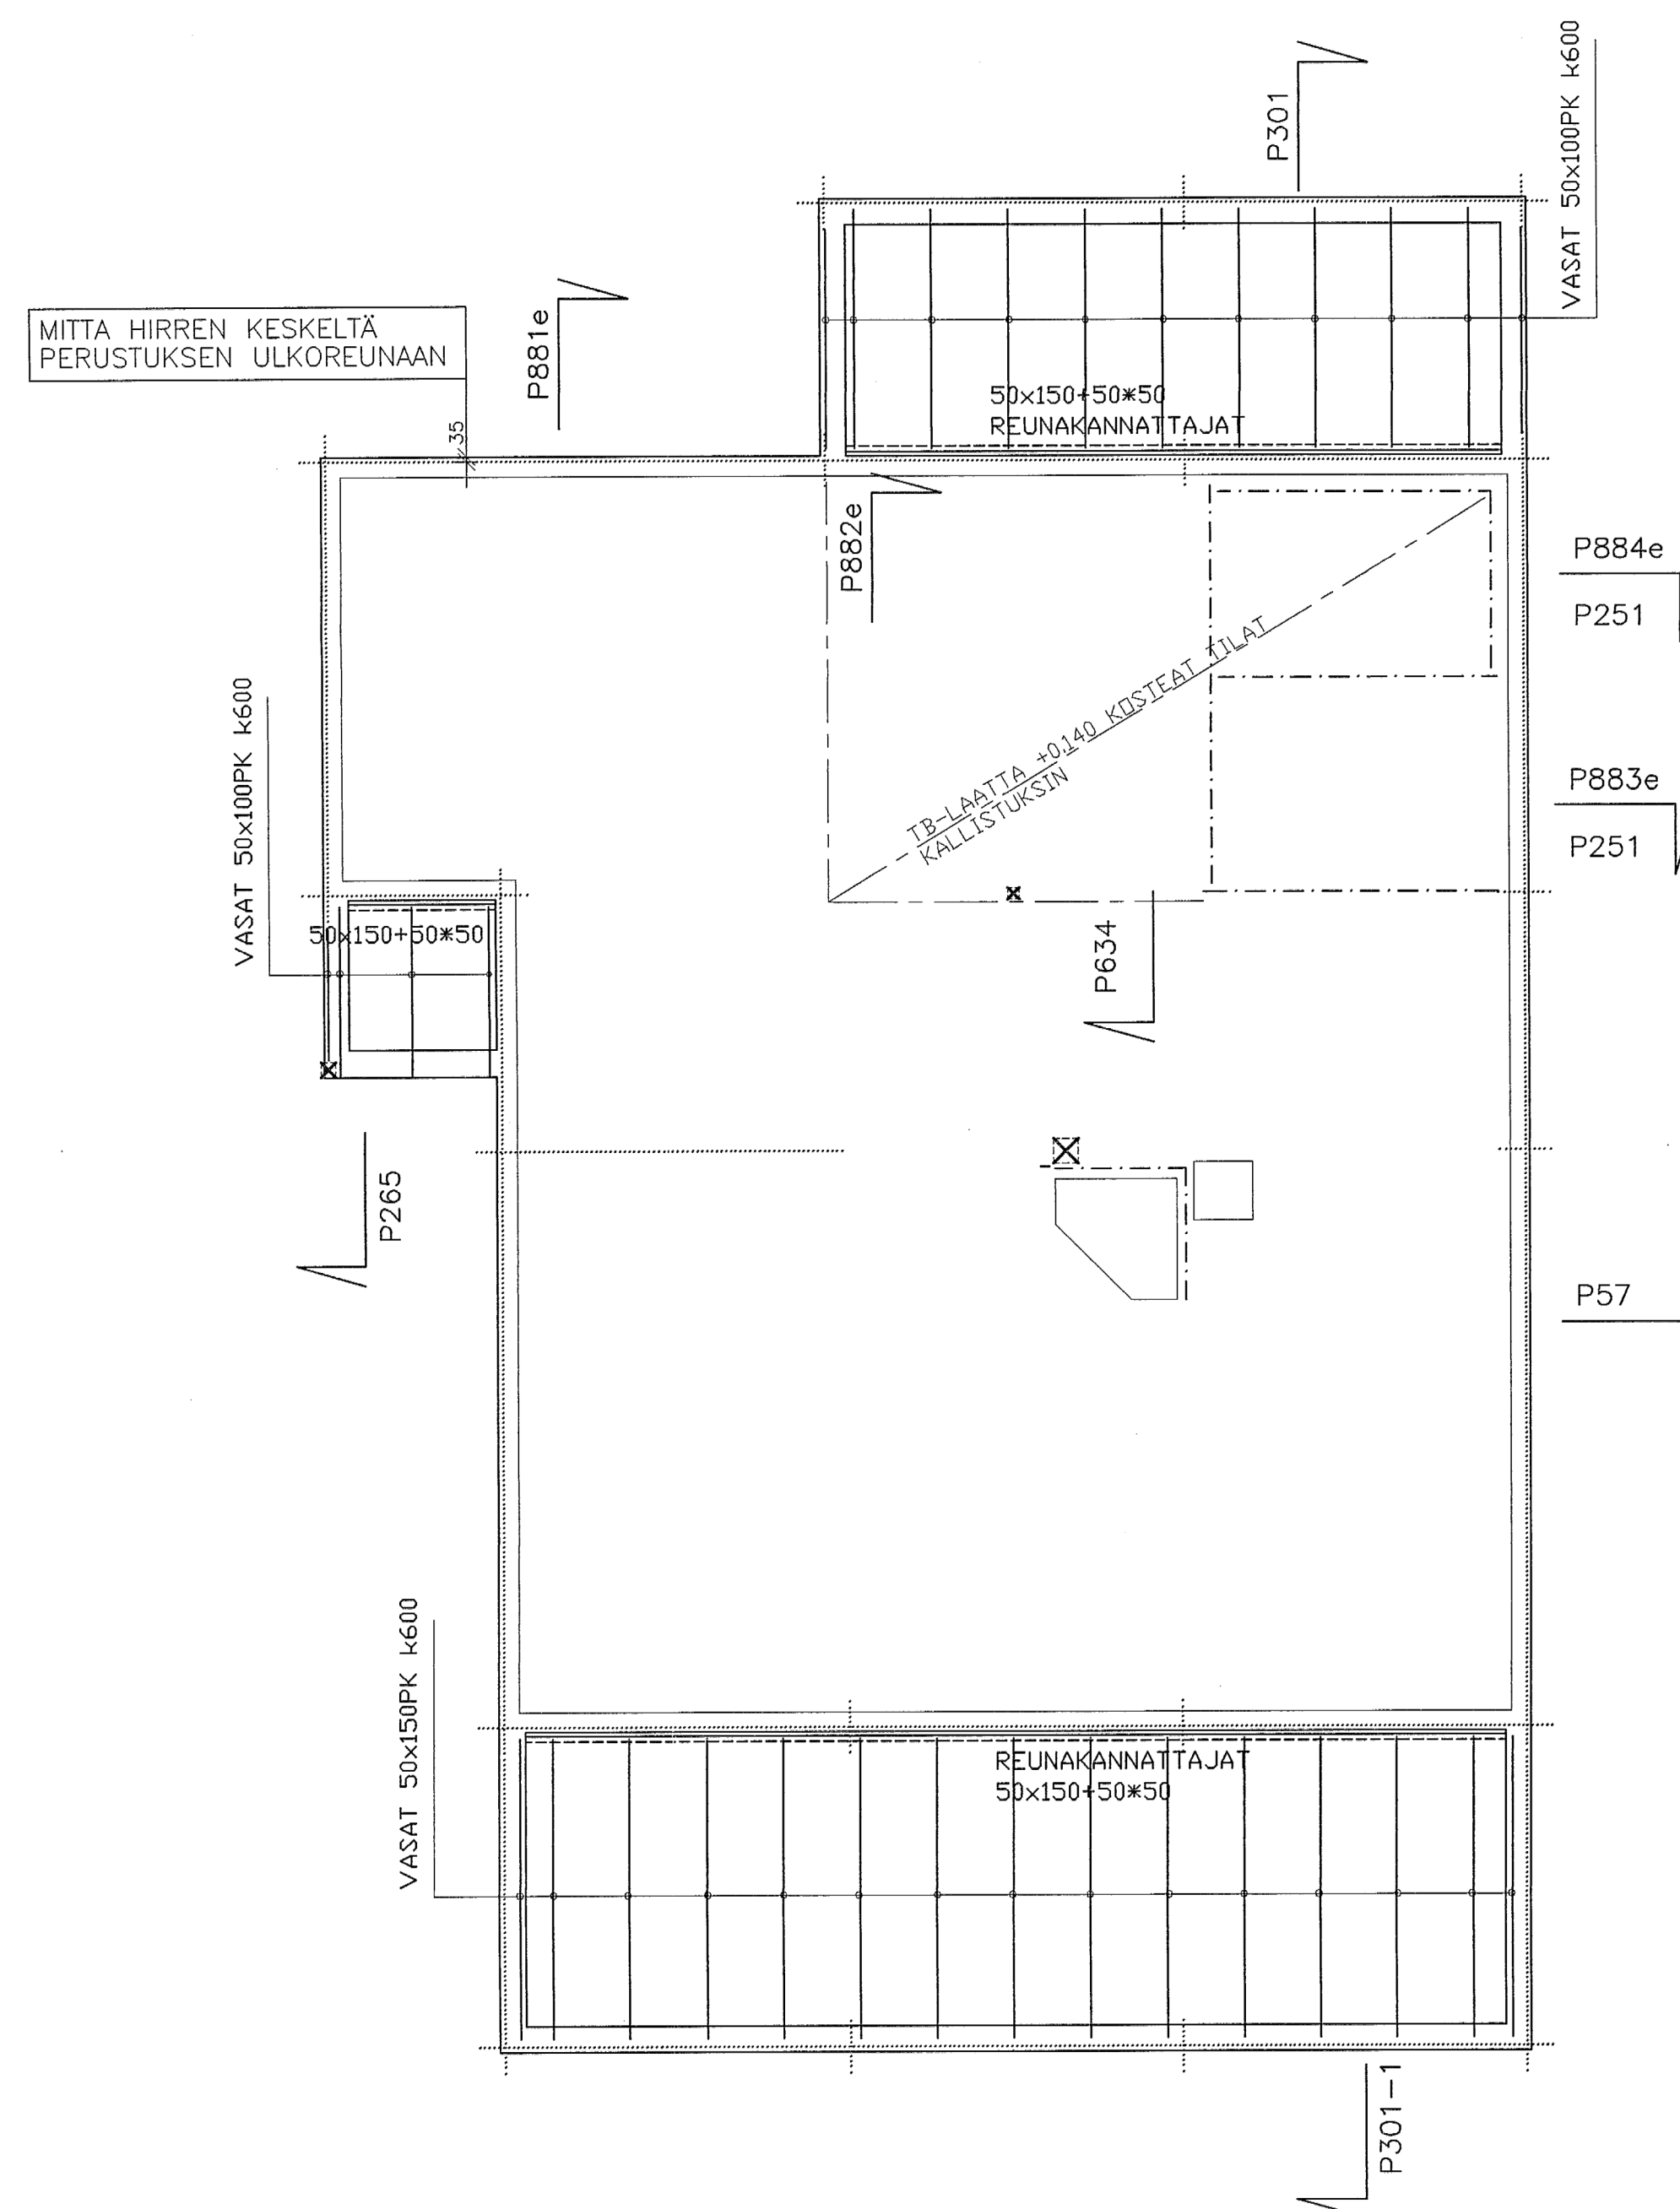

PERUSTUS- JA ROUTASUOJAUS-
SUUNNITELMAT TEHTÄVÄ ERIKSEEN

Kosa/Kylä Stadsdel/Byen av by	Korttel/Blå Kortter/Egendom	Tontti/Kuva Tontt/Register nr.	Vieronomaisten erioikeustenttiönä varten För nybyggda andelsbostäder	
Kokemukskierros Byggtiöind			Rinnusuoja Ritings art	Juoksu ma Löpande nr
UUTISRAKENNUS			PERUSTUSTUS	
Kokemuksuuden ma ja osate Näyttel ja adressen på byggobjektet			Rinnusluken sijainti Ritingsens innehåll	Mittakaava Skala
			PERUSTUKSEN MITTAKUVA	1:50
KAUVATSA			ALAPOHJAN PALKISTO	1:50
KOKEMAKI				
 Kimara KENTTÄTUTUUS • MUUT • SUUNNIT		Konttiotuote Oy		
Suunn. Päivämäärä 6.5.2005		Piir- Päättökortti MS	KIMARA 196 HH95	
			Arkisto no TT4805	