


Maistraatti on tänään vahvistanut tämän piirustuksen; rakentaminen on aloitettava 3 vuoden ja loppuunsaattettava 5 vuoden kuluessa.

Porissa, Marraskuun 26 p:nä 1965

Maistraatin puolesta:

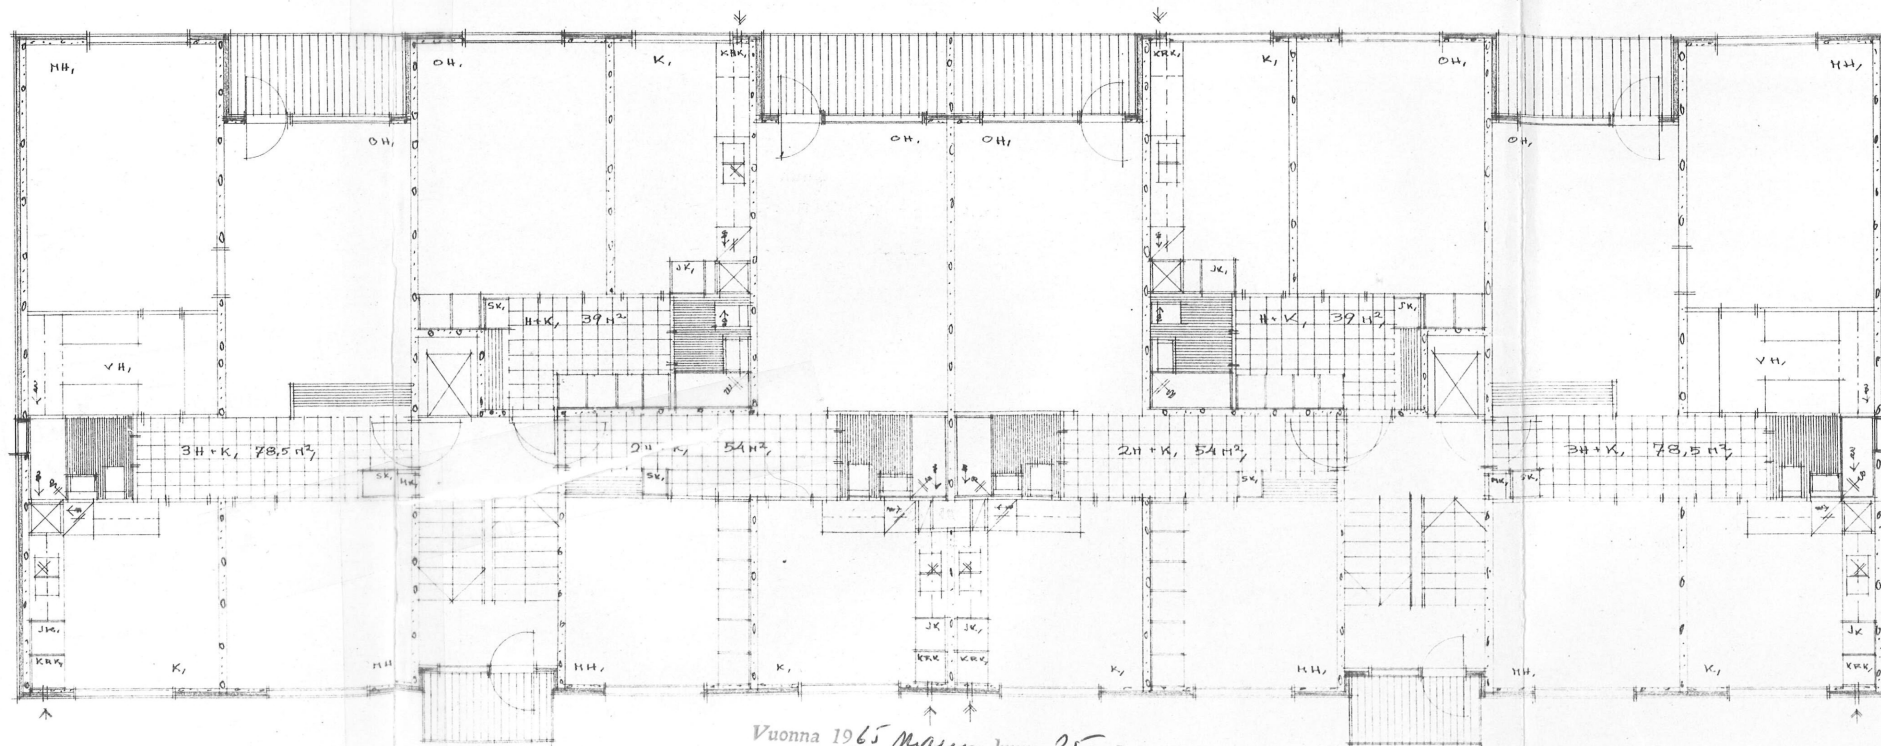

Vuonna 1965 Marraskuun 25 p:nä toimittivat allekirjoittaneet rakennusjärjestyksen 29 §:n määräämän lupatarkastuksen syytä



Hyväksytty
Porissa
FORIN

Porissa
FORIN

Hyväksytty
Porissa
FORIN

Porissa
26.1.

Hyväksytty
Porissa

KÄPPÄRÄ

ARKKITEHTI
2. - 6.
N:o 152
TURKU