

LAPIN LÄÄNINHALLITUS

PL 193

96101 ROVANIEMI 10

Puh. (991)17031x 2951

PÄÄTÖS rakentamista koskevaan poikkeus-
lupahakemukseen (RakL 5 §)

Annettu julkipanon jälkeen Rovaniemellä

Päivämäärä

11.2.1981

N:o U 325

11247 304 80 DN:o

U Jun

Hakija ja osoite			
Asiamies ja osoite			
Rakennuspaikan sijaintikunta		Kylä	
Keminmaan kunta		Liedakkala	
Rakennuskaava- tai muu alue		Kortteli	
Liedakkalan osayleiskaava		AO	
Määräala tilasta		Rno	Pinta-ala m ²
Koivula		6:35	n. 2000
Rakennuksen tai toimenpiteen laatu			
Yksikerroksisen asuinrakennuksen rakentaminen (n. k-m ² 150)			
Rakentamisrajoitus, josta poikkeuslupaa anotaan			
Rakennuslain 5 §:n 1 momentin säännöksistä			
Lausunnon antajat			
Keminmaan kunnanhallitus			

Lääninhallitus on tutkinut asian. Koska hakija on esittänyt erityisiä syitä hakemuksensa tueksi, lääninhallitus harkitsee rakennuslain 5 §:n 2 momentin nojalla oikeaksi suostua hakemukseen.

Jätevesien käsittelyssä tulee noudattaa terveys-
viranomaisten määräyksiä ja ohjeita.

Ennen minkäänlaiseen rakennustoimenpiteeseen ryhtymistä on hakijan saatava paikalliselta rakennuslautakunnalta rakennuslupa.

Tämä lupa on voimassa yhden vuoden tästä päivästä lukien.

Tähän päätökseen liitetään rakennuspaikkaa osoittava karttapiiirros.

Leima

Lisäleima

Yhteensä

Todistusleima

Maksutta

TIEDOKSI: Keminmaan
Keminmaan

kunnanhallitus
rakennuslautakunta

TVL:n Lapin piirikonttori

Tähän päätökseen tyytymätön saa hakea siihen muutosta korkeimmalta hallinto-oikeudelta valitukselta, joka on tehtävä kirjallisesti. Valituskirja on valittajan tai valituskirjan muun laatijan omakätisesti allekirjoitettava ja siihen tulee, milloin valittaja ei ole allekirjoittajana, sisältyä ilmoitus valituskirjan laatijan ammattista ja asuinpaikasta. Valituskirja, johon on liitettävä tämä päätös alkuperäisenä tai viran puolesta oikeaksi todistettuna jäljennöksenä, on viimeistään ennen virka-ajan päättymistä kolmantenkymmenentenä (30) päivänä tästä päivästä, tätä päivää lukuunottamatta, valittajan tai hänen laillisesti valtuuttamansa asiamiehen annettava korkeimman hallinto-oikeuden kirjaajankonttoriin (osoite: Pohjois-esplanadi 3, 00170 HELSINKI 17). Lähettäjän vastuulla voidaan valituskirjat myös lähettää maksettuna postilähetyksenä tai lähetin välityksellä. Postiin valituskirjat on jätettävä niin ajoissa, että ne ehtivät saapua perille yllä mainittuna määräpäivänä ennen virka-ajan päättymistä. Tässä valitusosoituksessa annettuja määräyksiä on noudatettava uhalla, ettei valitusta oteta tutkittavaksi, ellei valitusajan kuluessa näytetä laillista estettä.

Toimistopäällikkö
kaavoitus- ja rakennus-
toimen tarkastaja

Olavi Parpala

Tarkastaja


Risto Suikki



RAKENNUSLUVAT HAJA-ASUTUSALUEELLE

Rakennuslautakunta

29§ 52/81

[REDACTED] anoo lupaa omakotirakennukselle
Liedakkalan kylään, tilan nimi Koivula, RN:o 6:35.
Pohjan ala I-kerroksinen 138m²
Tilavuus 419m³
Asuinhuoneala: 4H+K+saunaosasto 107m²
Energiataloudelliset rakenteet: Ikkunat 3-kertaiset,
lämmöneristeet, alapohjan 10cm, ulkoseinän 20 cm,
yläpohjan 35 cm.
Lämmitys: Puulla ja sähköllä.
Rakennussuunnitelman laatija: Puutalo Oy, Helsinki.
Vastaava työnjohtaja: Insinööri Pertti Komulainen,
Tornio.
Lujuuslaskelmat ja LVI-suunnitelmapiirustukset on
toimitettava rakennustarkastajan toimistoon ennen
työn aloittamista, Rak.laki 127§:n mukaisesti.

Päätös:

Lupa myönnetään edellyttäen, että rakennuksen paikan
ja korkeusaseman merkitsee ennen rakennustöiden aloit-
tamista rakennuspaikalle rakennustarkastaja tai muu
rakennuslautakunnan ja teknillisen johtajan hyväksymä
henkilö. Rakentajan on pyydettävä em toimenpide ra-
kennustarkastajan toimistosta puhelin 520381-175 tai
176.

Pöytäkirjantarkistajien nimikirjaimet			
Lautakunta	Hallitus	Valtuusto	

Asiannukaisesti allekirjoitetusta ja
tarkistetusta pöytäkirjasta kirjoite-
tun otteen oikeaksi todistaa virallisest

Lea Teetala

pöytäkirjanpitäjä
rakennustarkastaja

VESIKÄYMÄLÄN RAKENTAMISLUPAHAKEMUS
(ThL 69 § 3 mom.)

Saapumispvm	DNo
Käsitelty (pvm/§)	
Annettu tiedoksi (pvm)	

1. Hakija	Nimi	Ammatti
		Puhelin
2. Rakennuspaikkaa koskevat tiedot	Kunnanosa tai kylä	Korttelin no tai tilan nimi, RNo
	Liedakkala	
	Tontin tai tilan pinta-ala	Rakennuspaikan osoite
	2000 m ²	Liedakkala
	Kaavoitusvaihe	
3. Vesi-käymälä-tiedot	Vesikäymälöiden määrä, kpl	Käyttäviä henkilöitä
	2	4
	Huuhteluvesi otetaan	
	☐ omasta kaivosta	☒ vesijohtoverkosta
	☐ muualta, mistä	
	Huuhteluun tarvittava vesimäärä (l/käyttökerta)	Vesikäymälän tyyppi
		☒ tavanomainen
		☐ alipaine
		☐ vähän vettä käyttävä
4. Jäteveden käsittely	Jätevesi johdetaan	Säiliön hyötytilavuus, m ³
	☐ tiiviiseen jätevesisäiliöön	Säiliön materiaali
	☒ saostuskaivoon	Kaivon hyötytilavuus, m ³
		Osastojen lukumäärä, kpl
	☐ johonkin muuhun käsittelyyn	Liite, kpl
5. Vesilautakunnan toimivaltaan kuuluvat tiedot	Jätevesi imeytetään/johdetaan (tarpeeton yliivataan)	
	☒ omalle maalle	☐ omalla maalla olevaan ojaan
	☐ toisen maalle	☐ toisen maalla tai rajalla olevaan ojaan
	☐ omalla maalla ojaan, joka jatkuu toisen maalle	☐ vesistöön
	Muut jätevedet käsitellään	
	☒ yhdessä käymäläveden kanssa	☐ erikseen
6. Jätevesien purku-paikka	Purkupaikan etäisyys lähimmästä	
	asuin- tms. rakennuksesta	m
	talousvesikaivosta tai vedenottamosta	m
	rantaviivasta	m
7. Päiväys ja hakijan allekirjoitus		
	13.4.1981	
8. Liitteet	Aluekartta	Asemapiirros, josta ilmenee talousvesikaivon sijainti, jätevesien käsittelypaikat, johtamistapa ja -suunta
		Muut asiakirjat
9. Tarkastajan lausunto		

A S E M A P I I R R O S


1 : 5 0 0

Omakotitalo

Keminmaa

Liedakkala

Koivula RN:o 6:35

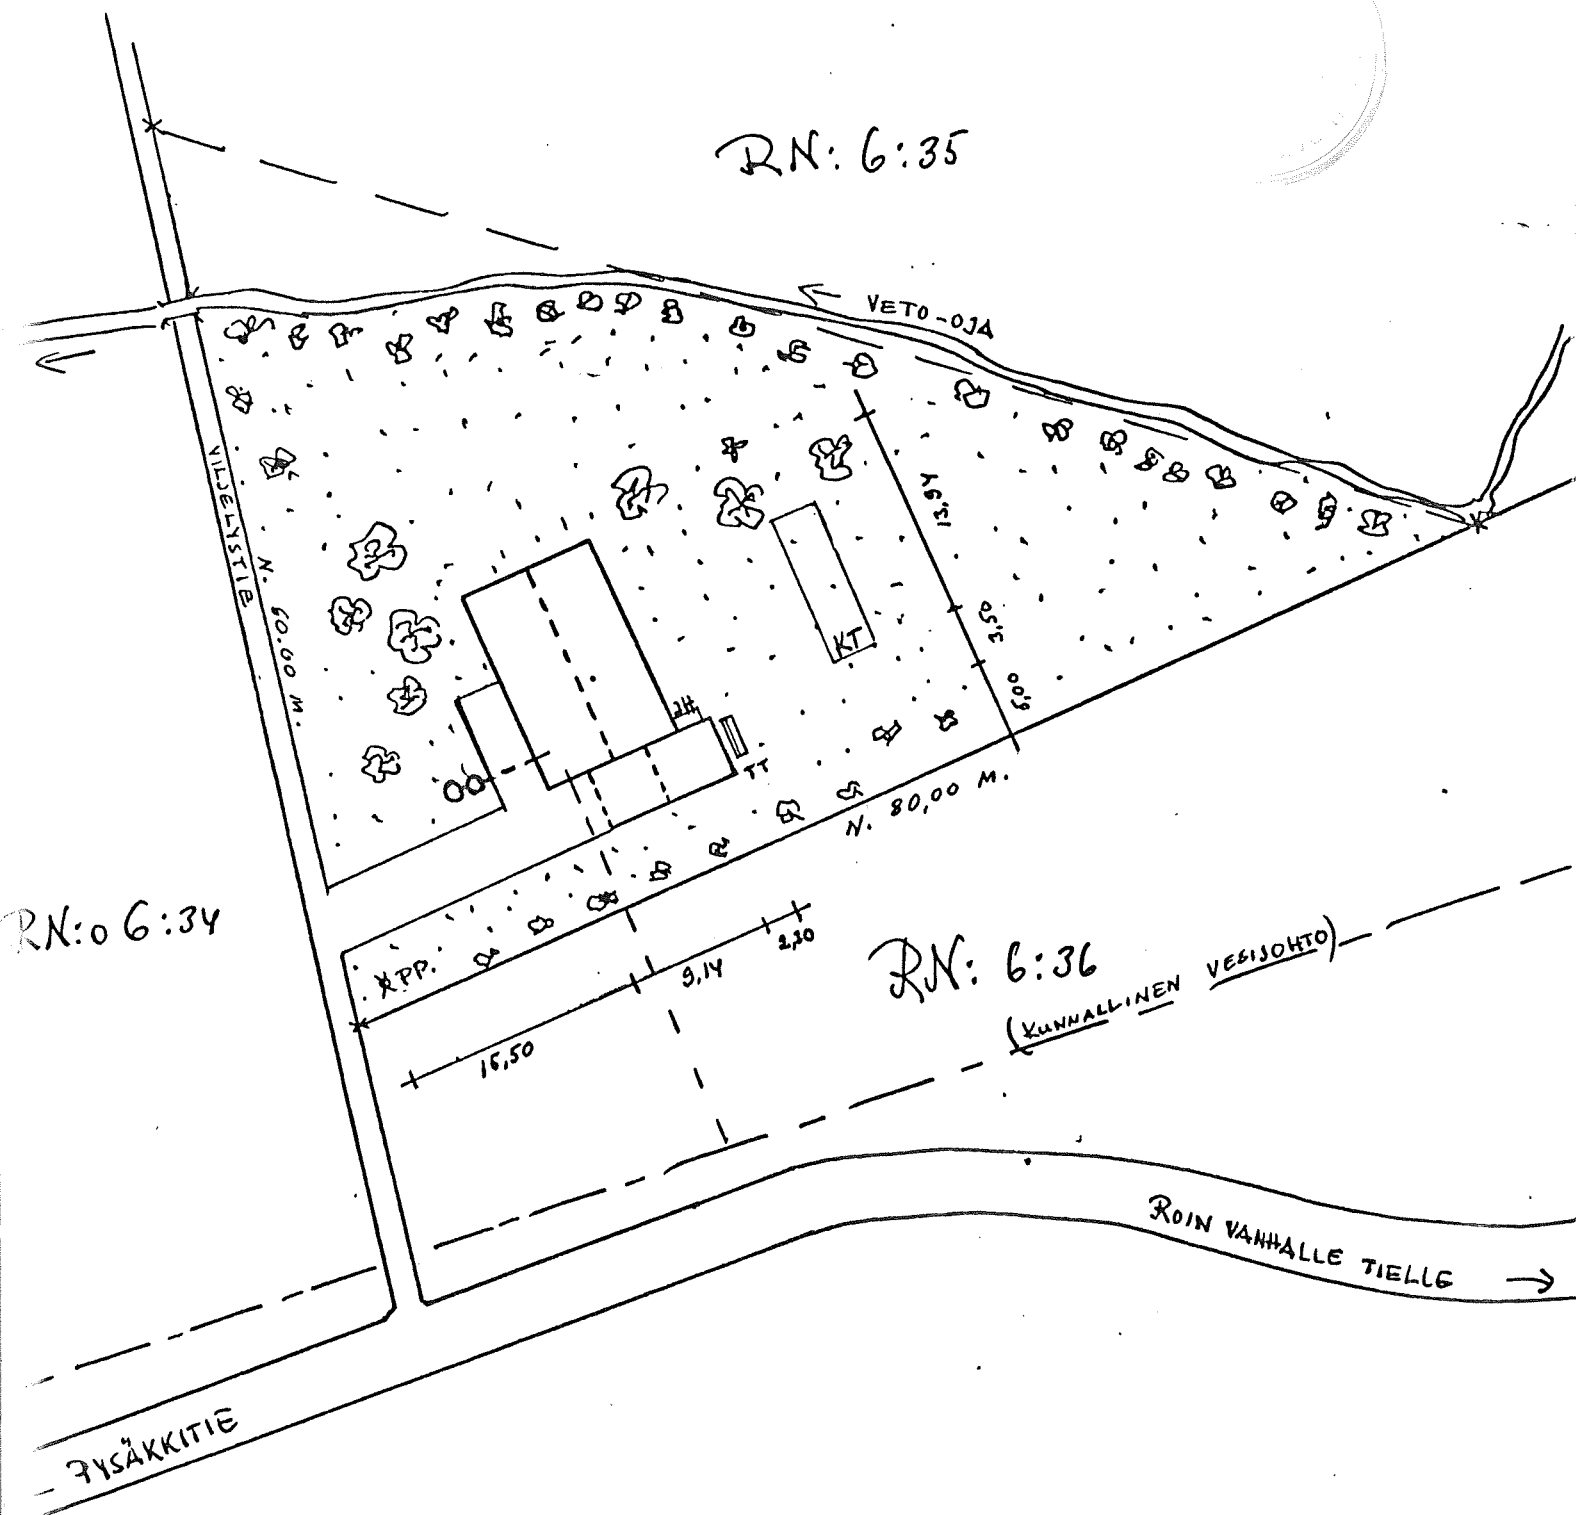

Kemi 20.08.1980

Juhani Blässar




Tila Dams 24:7 = noin 1125 m² Liedakka




Peruskartta 1:20



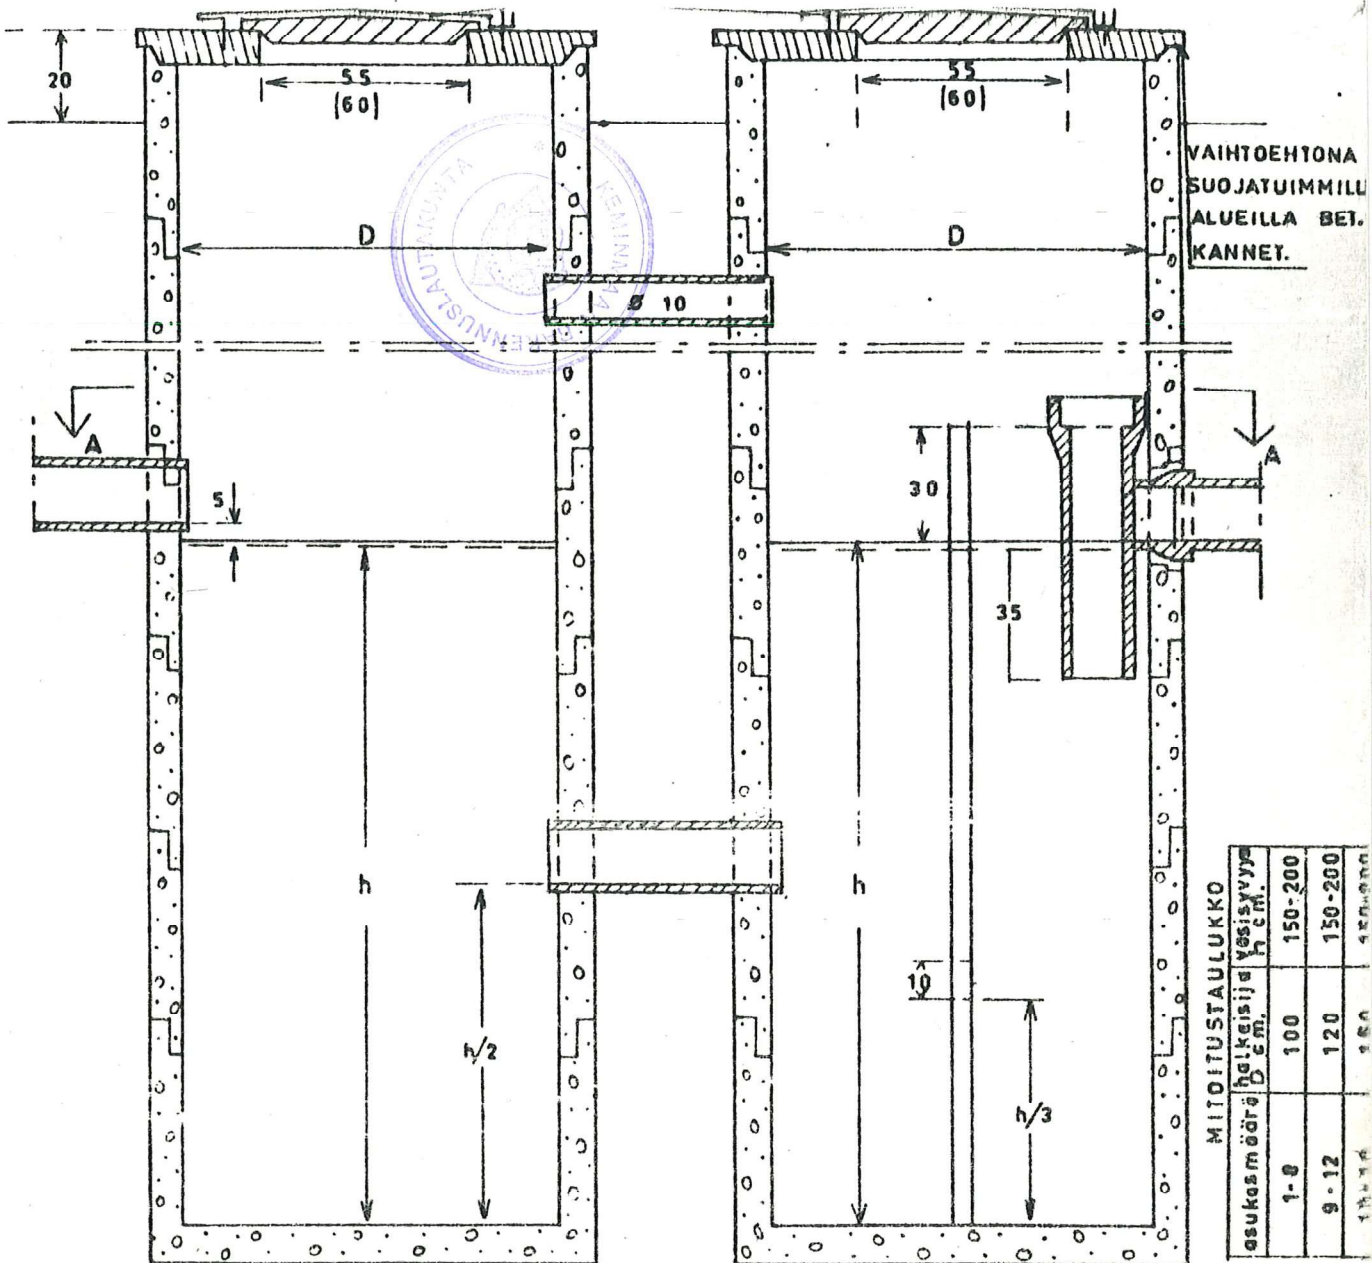

SAUMAT TIIVISTETÄÄN HUOLELLISESTI BITUMINAUHALLA.
KAIKKI MITAT ANNETTU SENTTIMETREINÄ.

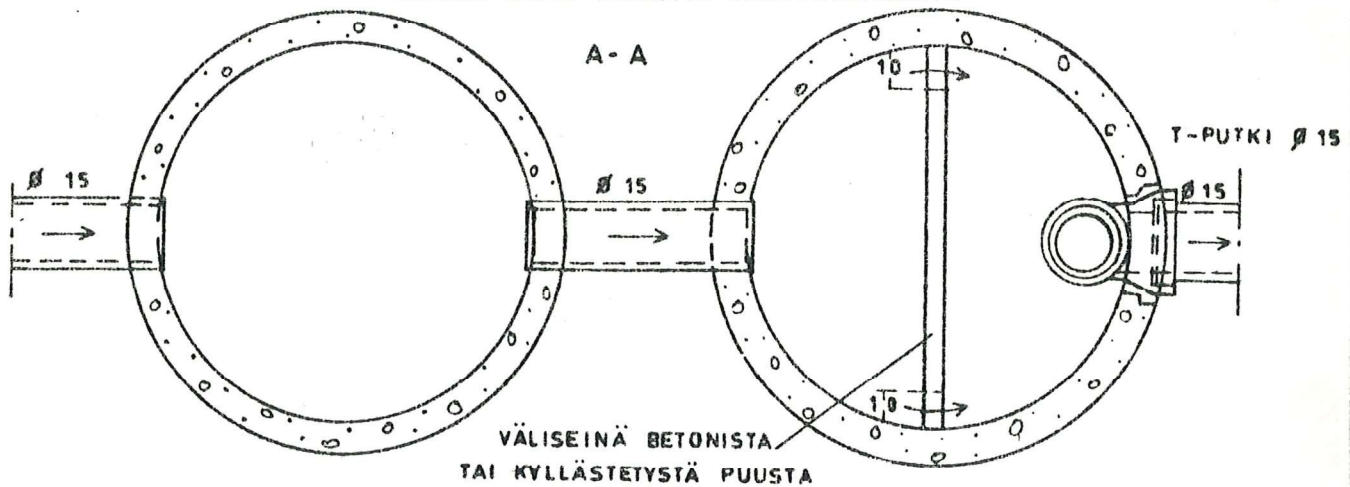

SUHDE

1:20


Mitt.


Suunn.


Tark.

JÄTEVEDEN SAOSTUSKAIVO

PIIRROKSEN No

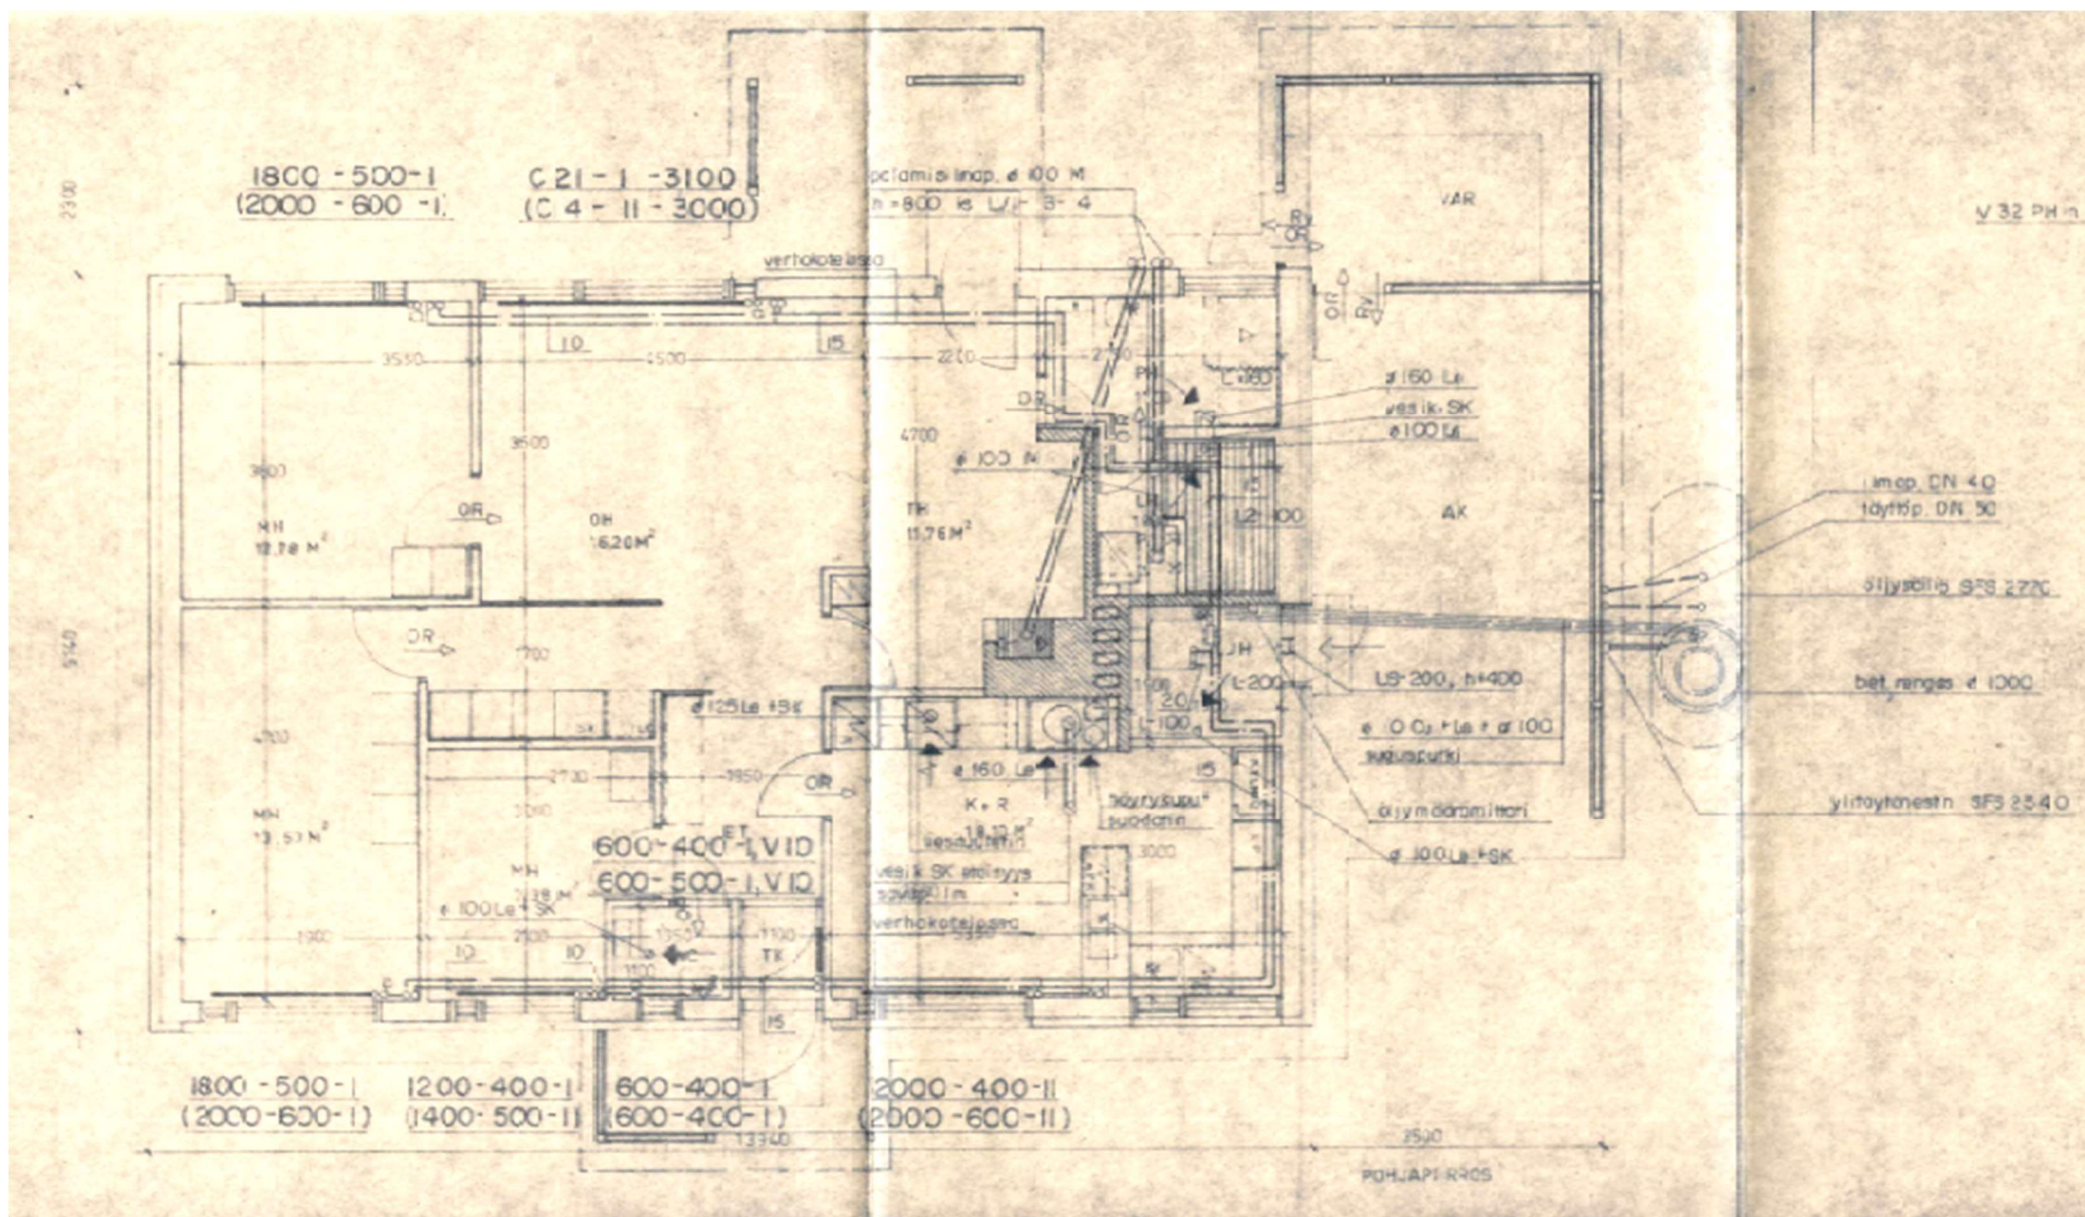

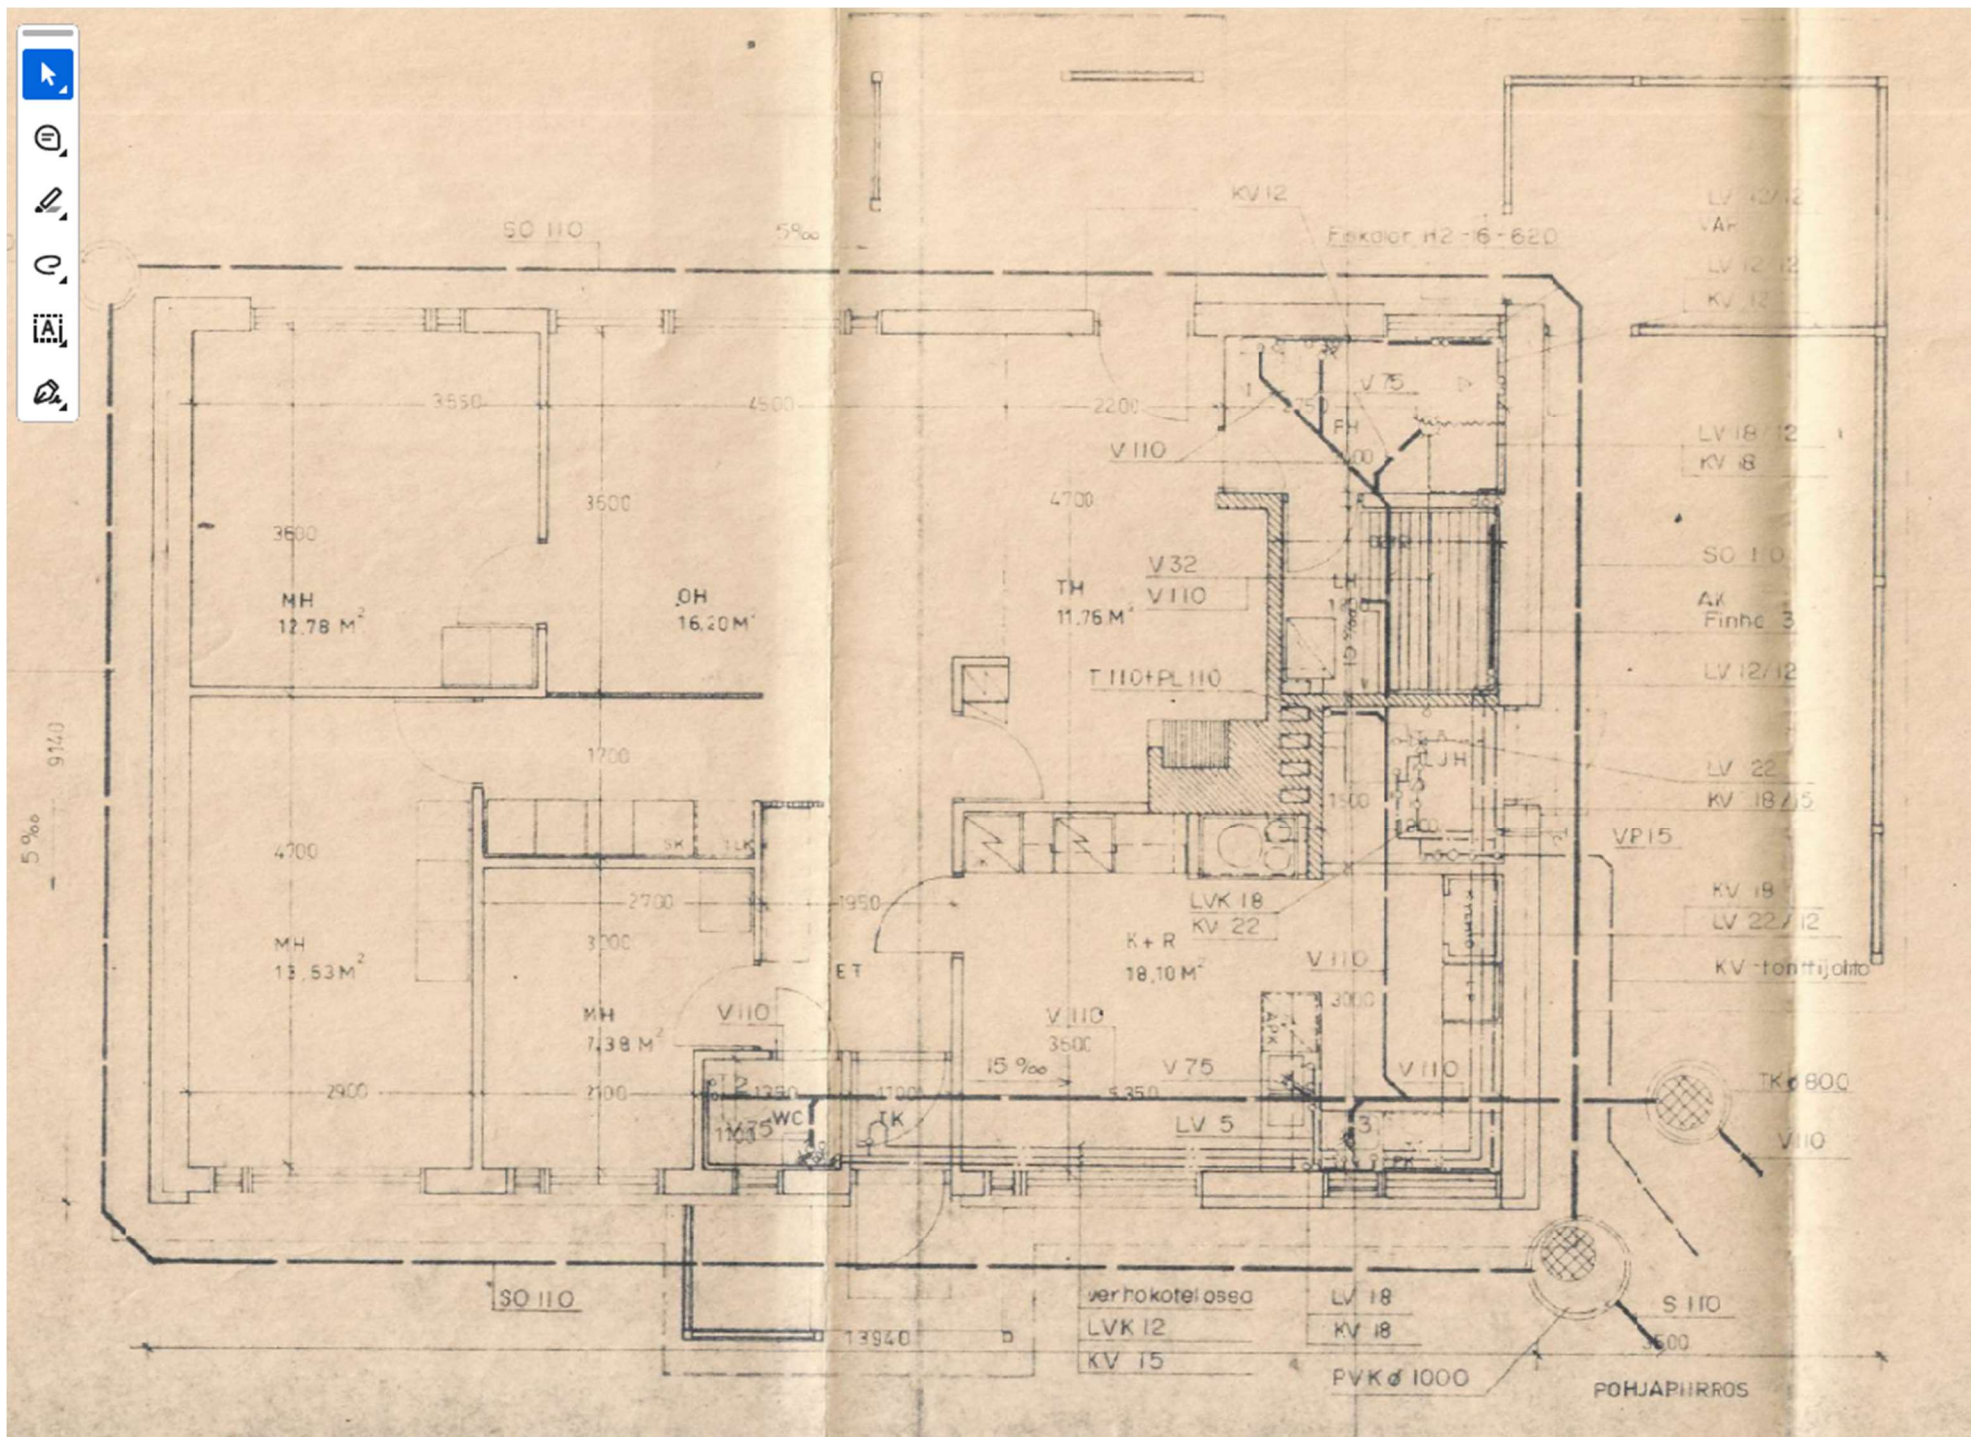

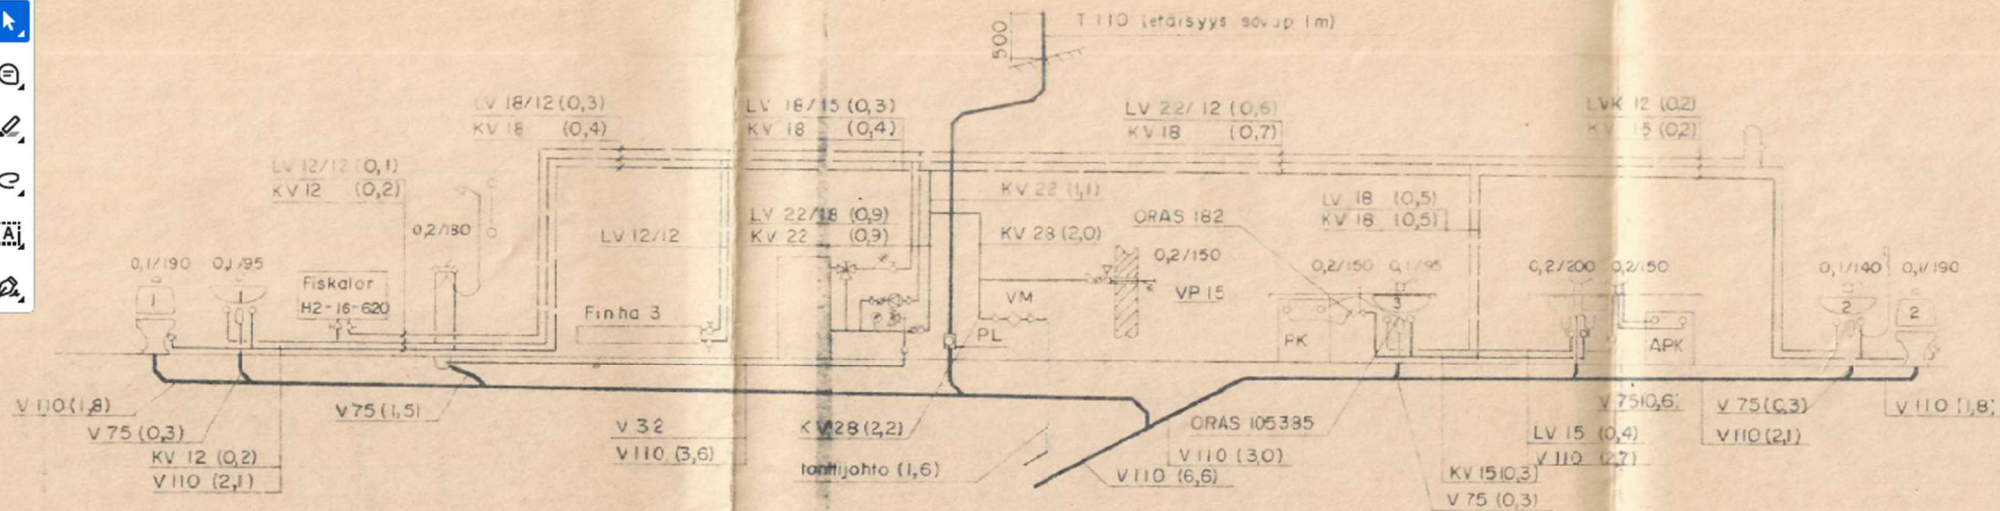


1. Laskelma:

2. Laskelma:


3. Laskelma:




Tunnus		Lähetyksen numero		Tarkastuksen numero	
Kokonaistoiminta	Kokonaistoiminta	Kokonaistoiminta	Kokonaistoiminta	Kokonaistoiminta	Kokonaistoiminta
Rakennuskohteen nimi ja osoite			Rakennuskohteen nimi ja osoite		
UUDISRAKENNUS			LVI		
PUUTALO OY			POHJA - JA LINJAPIIRUSTUS		
SYDÄNMUURI 107/PW/13/T4/E			VESIJÄHDÖT JA VIEMÄRIT		
LVI-TOIMISTO		EM		LVI - I - I	
O. NURMINEN & CO KY		Yhtiön nimi		Yhtiön nimi	
MAAYALIENT. 3 - 00430 H. KI. 43		Puh. 5630709, 5630708		Puh. 5630709, 5630708	
RAUHANK. 18 10110 H. LINNA 10 Puh. 63711		Puh. 63711		Puh. 63711	
19.12.79		19.12.79		19.12.79	
UUDISRAKENNUS			RAKENTAMINEN		
POHJA			POHJA		
PUUTALO OY			ARK		
Herkkulantie 8 B 00210 Helsinki 21 Puh. 392 5181			SYDÄNMUURI 107/PW/13/T4/E		
3247			01868		
Tämä peruste on esittänyt. Sen käyttäminen ja jättäminen on vastuunottoa sen omistajalle.					

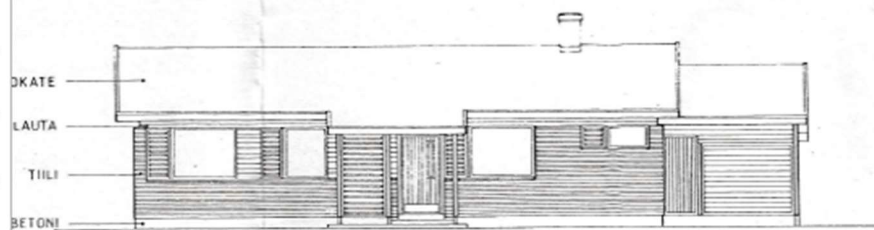

SISÄÄNTULOJULKISIVU

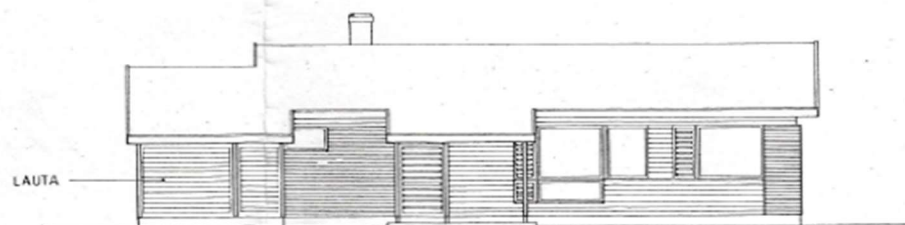

PIHASIVU

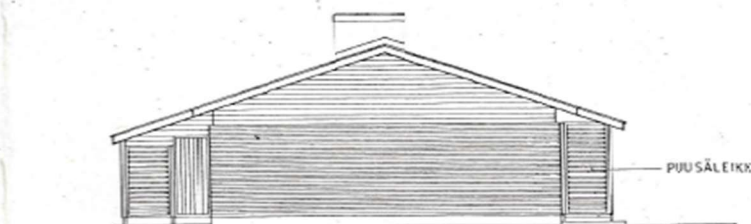

PÄÄTY




PÄÄTY


TYYPPISUUNNITTELU: ARNO PAATELA ARKK SAFA

UUDISRAKENNUS


 **PUUTALO**
Heikkilantie 8 B 00210 Helsinki 21 Puh.

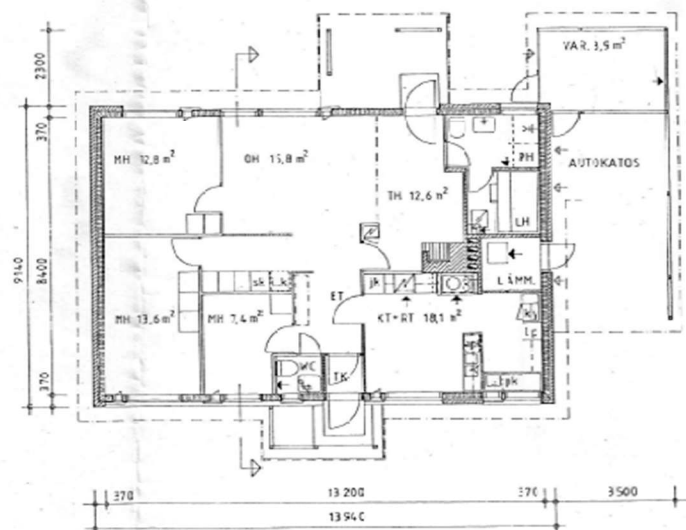

RAKENNUKSEN PINTA - ALA	127,5 m ² + 10,0 m ²
HUONEISTOALA	107,6 m ²
TILAVUUS	382,5 m ³ + 24,0 m ³
AUKOT HUONEISTOALASTA	11,7 m ² 10,9 %

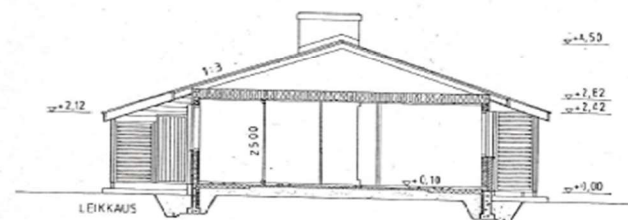



PERUSTUSMITAT PERUSTUNSEN MITTAPIIRUSTUKSESTA.
KATTILAHUONEEN PUUSEINÄT JA VÄLIKATTO VERHO-
Taan 13 mm KIPSILEVYLLÄ.

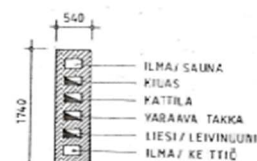

HORMISTO 1:50

TYYPPISUUNNITTELU: ARND PAATELA ARKK. SAFA

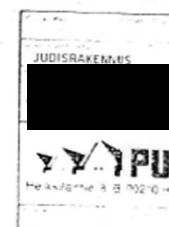

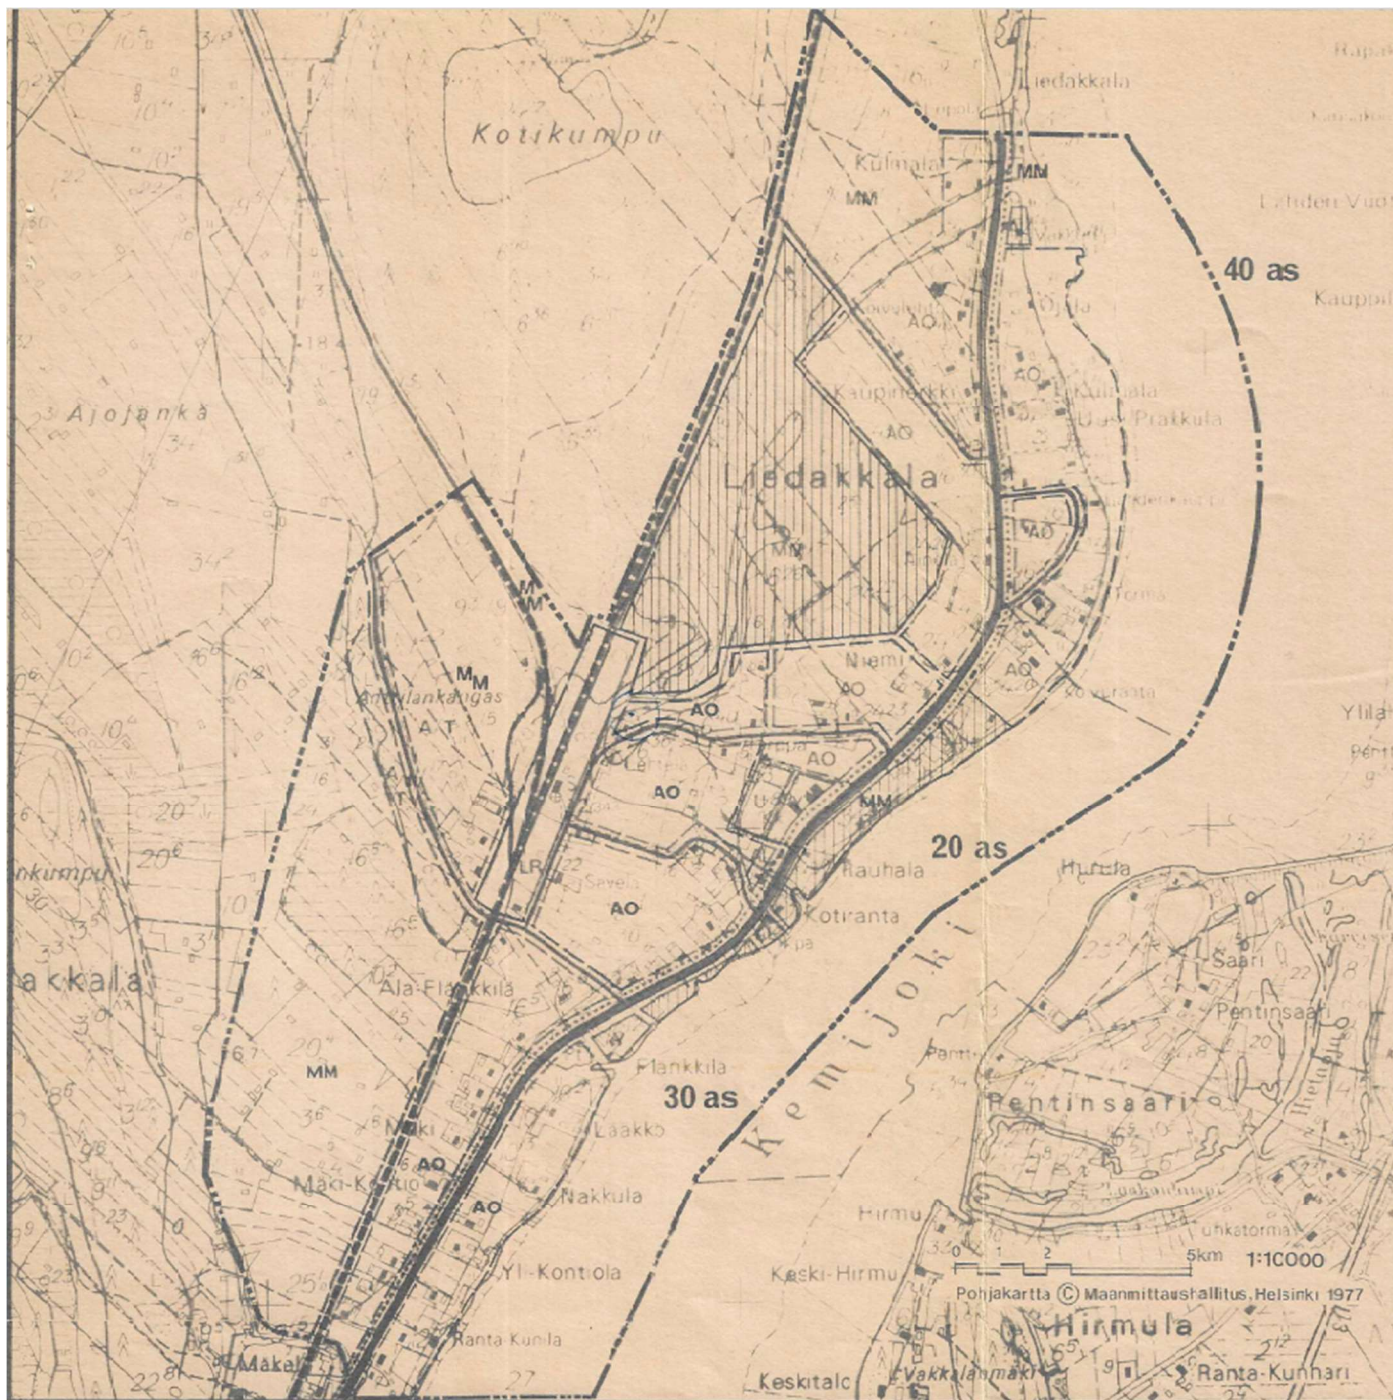

osayleiskaava - kartta VE3

- | | |
|-----|---|
| AL | asunto- ja liikerakennusten alue |
| AO | omakotialue |
| Y | yleisten rakennusten alue |
| T | teollisuusalue |
| U | urheilualue / uimaranta |
| P | puistoalue |
| MM | maa- ja metsätalousalue |
| LR | rautatiealue |
| A/T | vaihtoehtoinen maankäyttö |
| AO | rakennuspaikan koko 2000m ² |
| MM | rakennuspaikan koko min. 2000m ² |
| MM | rakennuspaikan koko min. 5000m ² |
| --- | rautatie |
| — | pääkokoojatie |
| — | yhdystie |
| ... | kevyen liikenteen väylä |
| --- | osayleiskaava-alueen raja |

Muutettu 17.5.1978
KEMINMAA
Tekninen toimisto



Keminmaa

Liedakkalan osayleiskaava

SUUNNITTELUKESKUS OY
PUNAMONTTOKATU 1 • 00100 HELSINKI • Puhelin 30 171130

Pohjakartta © Maanmittauslaitos, Helsinki 1977

5km 1:10000