
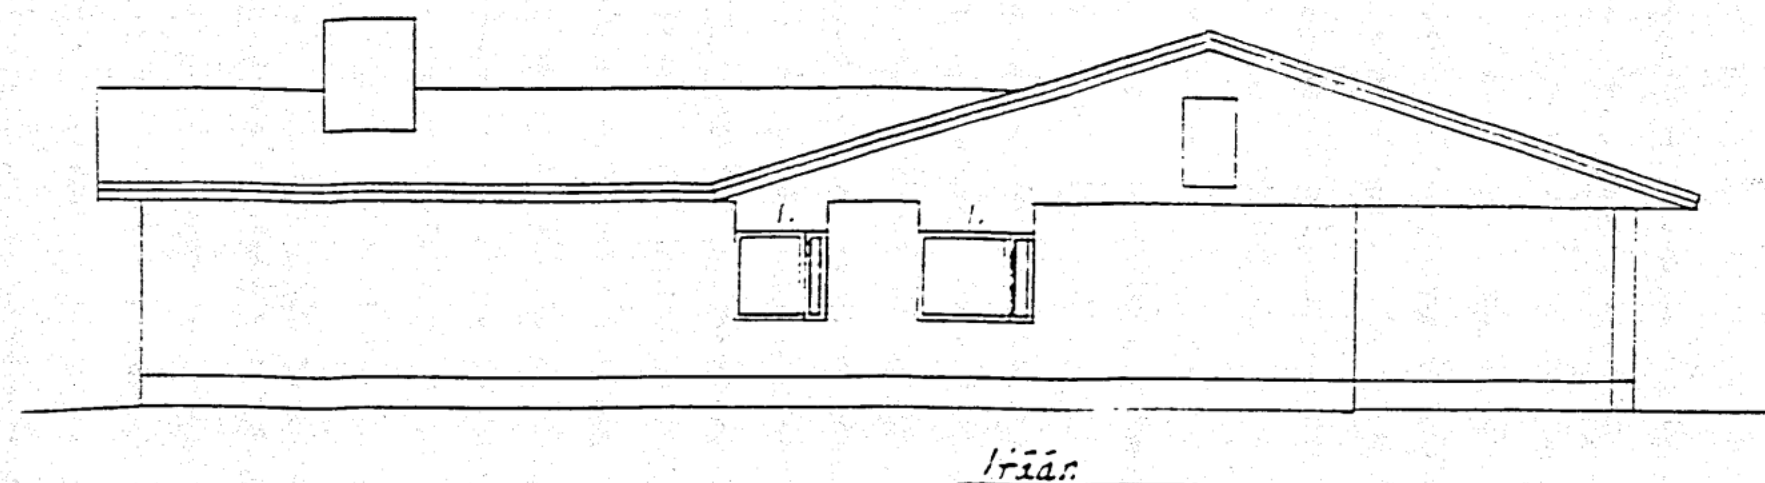


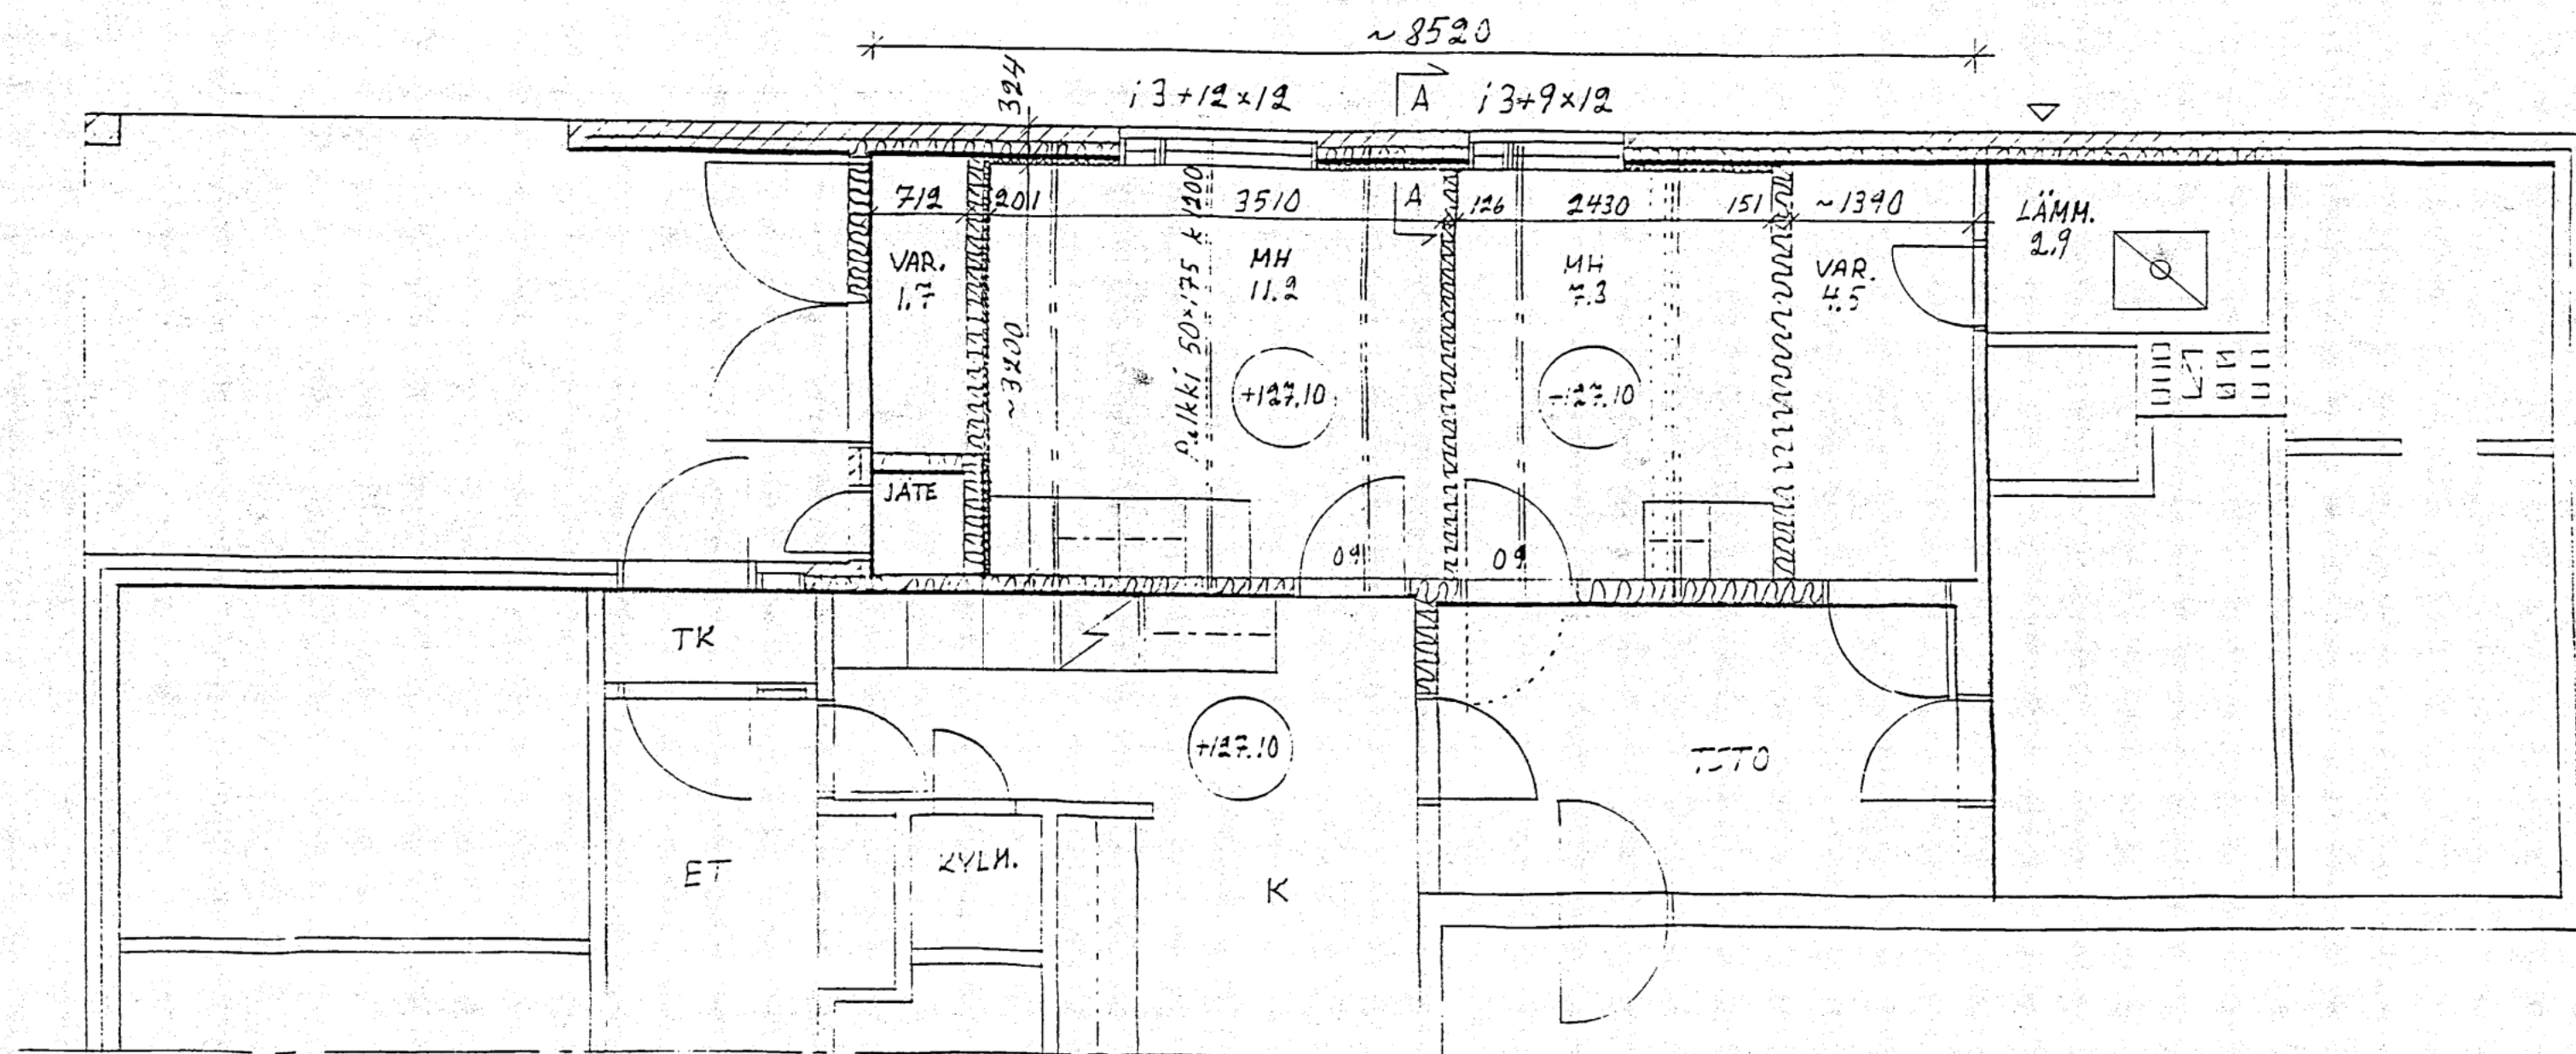

Huoneistoala 129 m²
 Kerrosala 195 m²
 Tilavuus 562 m³

1. Peittomaalattu lauta,
 väri antinen

PIEKSAMÄEN KAUPUNGIN
 RAKENNUVALVONTA
 HYVÄKSYTTY 2.11.1998.

Pieksämäki	2-2037-21	
Muutostyö	Pääpiirustus	
Kuukarok. 9 76120 PMK	Pohja	1:50
	Julkisivu	1:100
15.4.1998 Pieksämäki		