




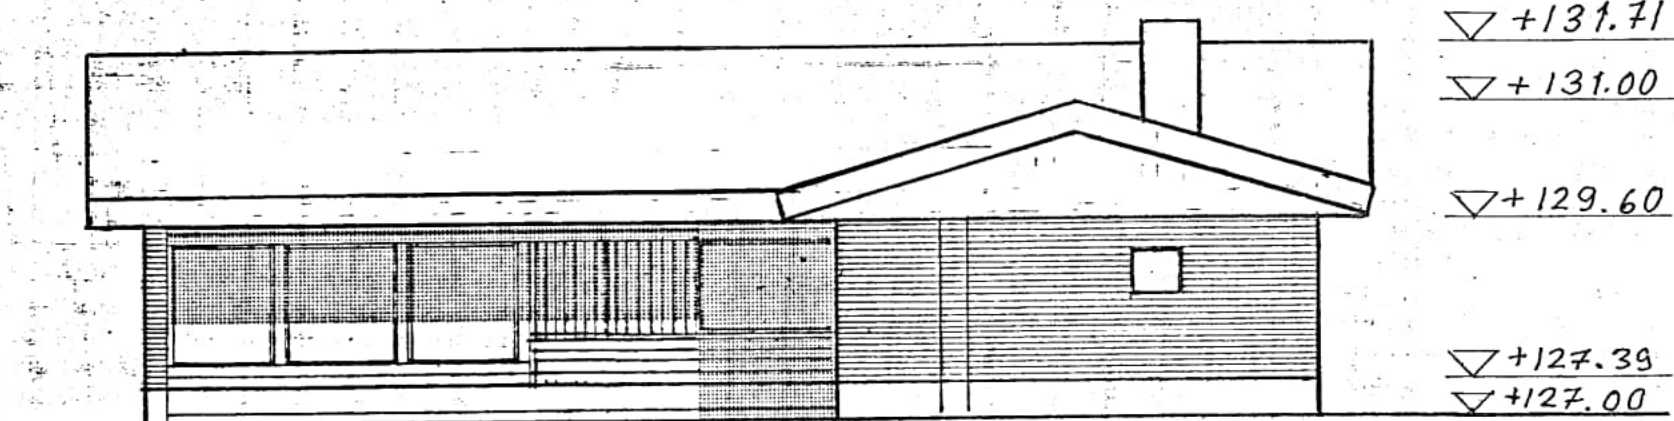


JULKISIVU KAAKKOON

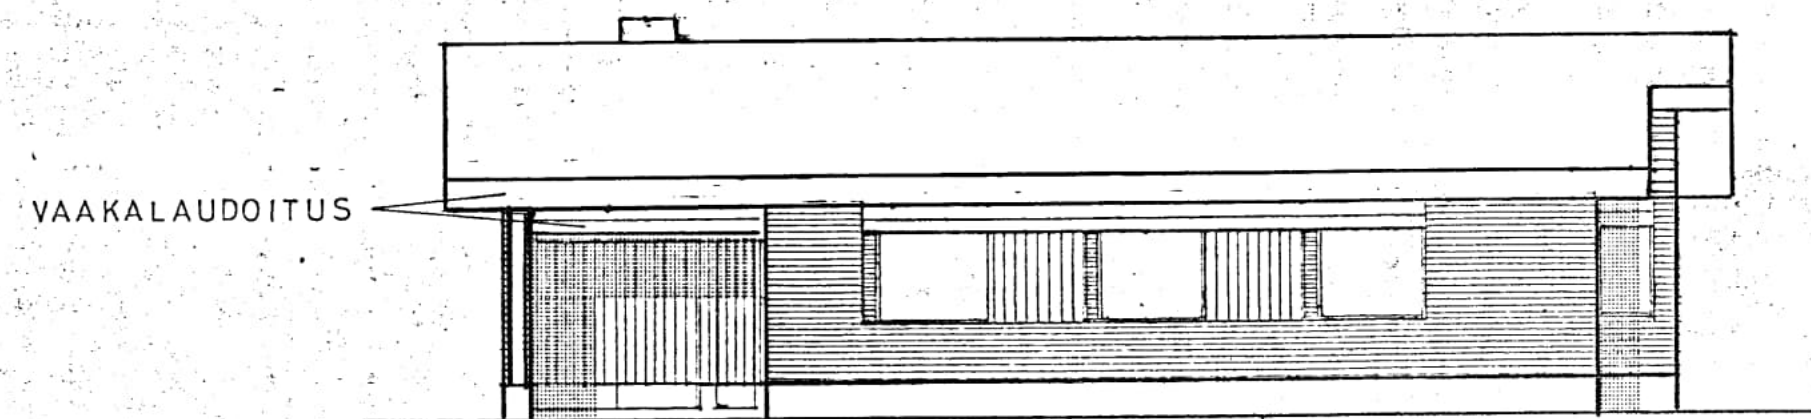

JULKISIVU KUKKAROKADULLE

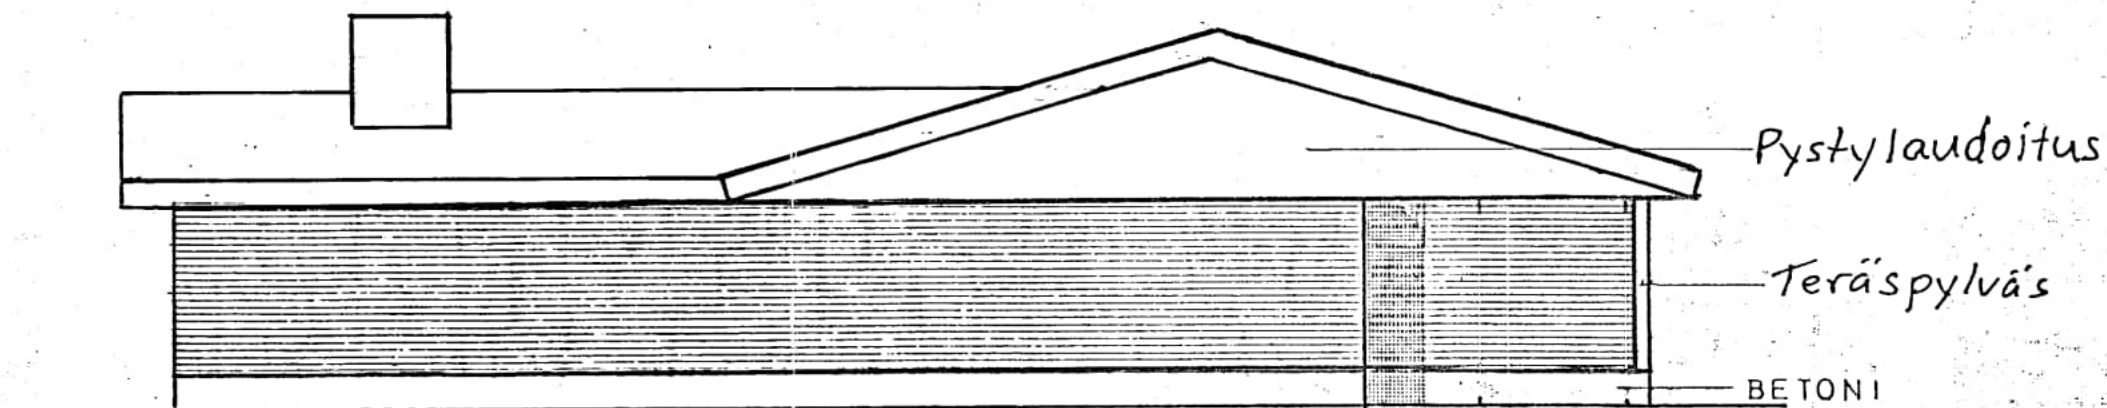

PÄÄTY KOILLISEEN

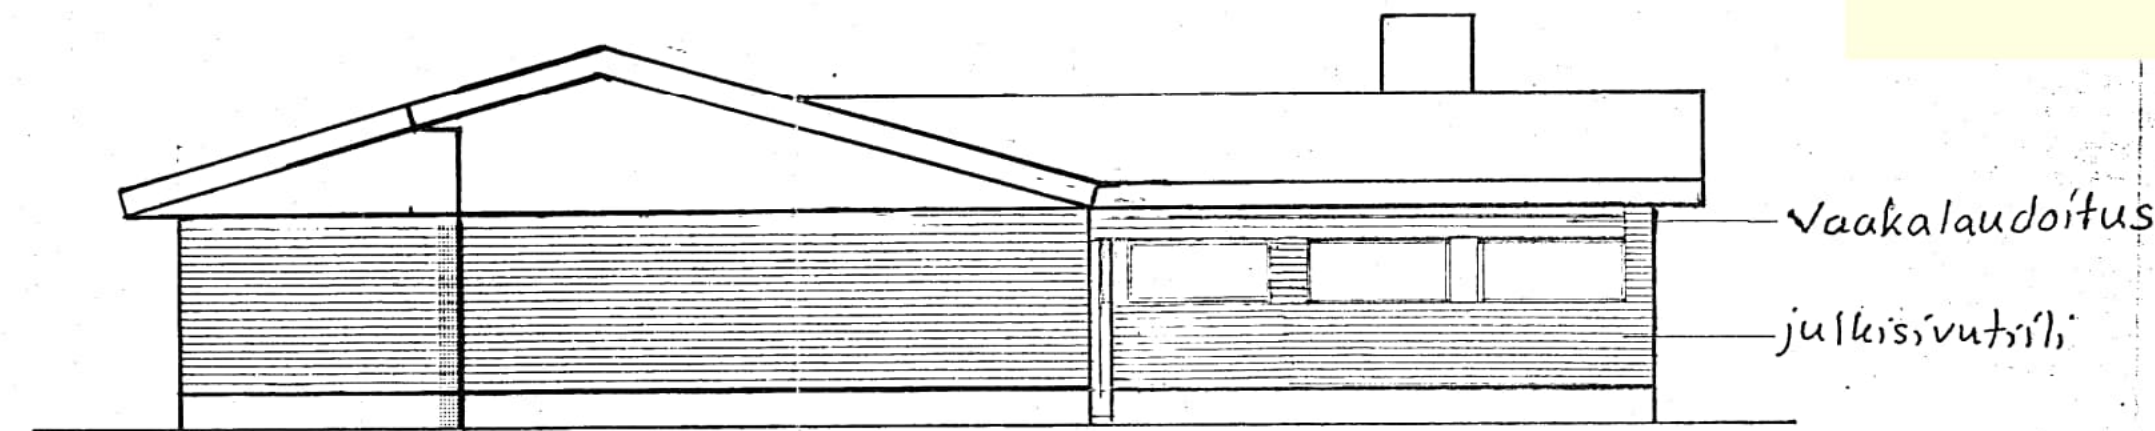

PÄÄTY LOUNAASEEN

PIEKSÄMÄEN KAUPUNGIN  
RAKENNUSVALVONTA  
Luvon nro. 153/6

Omakotitalon laajennus  
(väli keittiö-sauna lämpimäksi ja  
sisäänkäynti nurkkaus katetuksi)  
ja vesikaton muutos  
(pulpettikatto → harjakatto).  
26.5.93

## OMAKOTITALO

PIEKSÄMÄKI  
PÄÄPIIRUSTUS, JULKISIVUT  
PIEKSÄMÄKI 14.9.70

11-37b-21  
1:100