
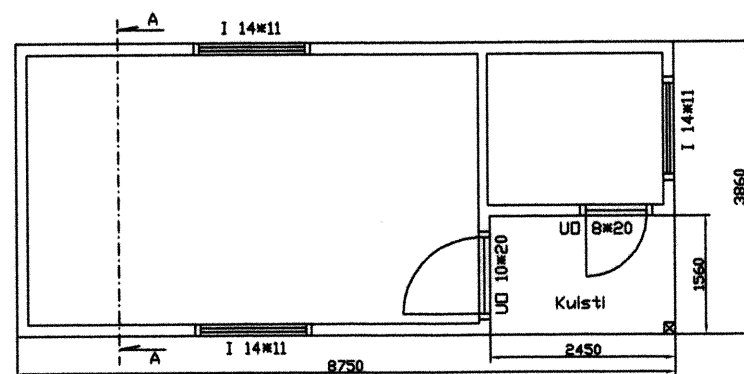


Rakennuslupa nro 260
hyväksytty 11 / 5 20 04

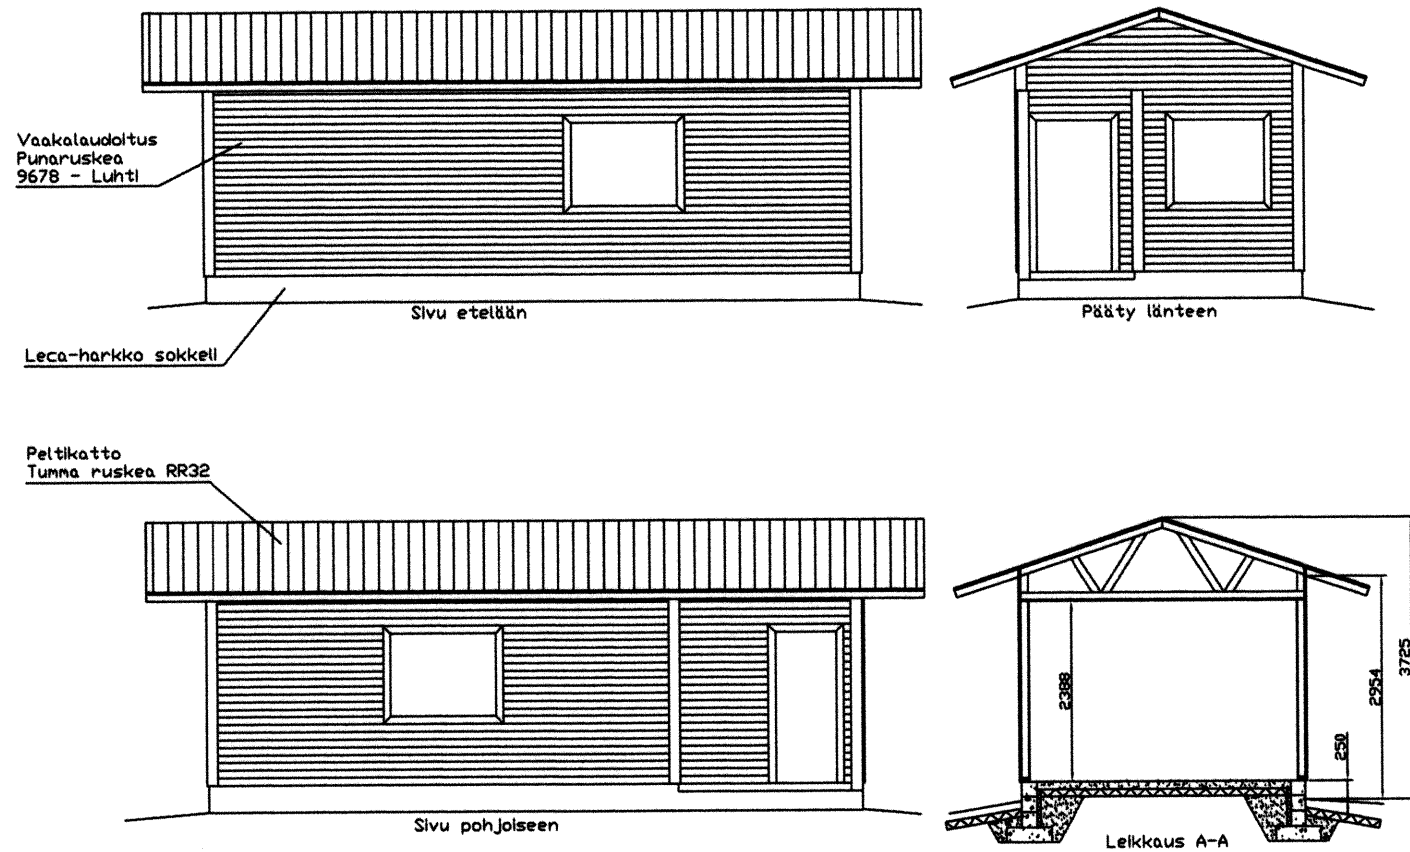

Kerrosala 29,9m²
Rakennusala 33,7m²
Tilavuus 62,4m³

kylä	kortteli	tontti	viranomaisen merkinnät
Oravasaari	13	3	409-8:881
rakennustoimenpide UUDISRAKENNUS, VAJA			piirustuksen laji PÄÄPIIRUSTUS
rakennuskohteen nimi ja osoite [REDACTED]			piirustusnumero, sisältö, mittakaava JULKISIVUT, POHJAPIIRROS LEIKKAUS 1:100
tiedot suunnittelijasta TEKN.TSTO [REDACTED] Kölniönk 43 A 2 40630 JKL puh.014 244728			tunnisteet ARK
päiväys Jyväskylässä 26.04.2004			allekirjoitus [REDACTED]