
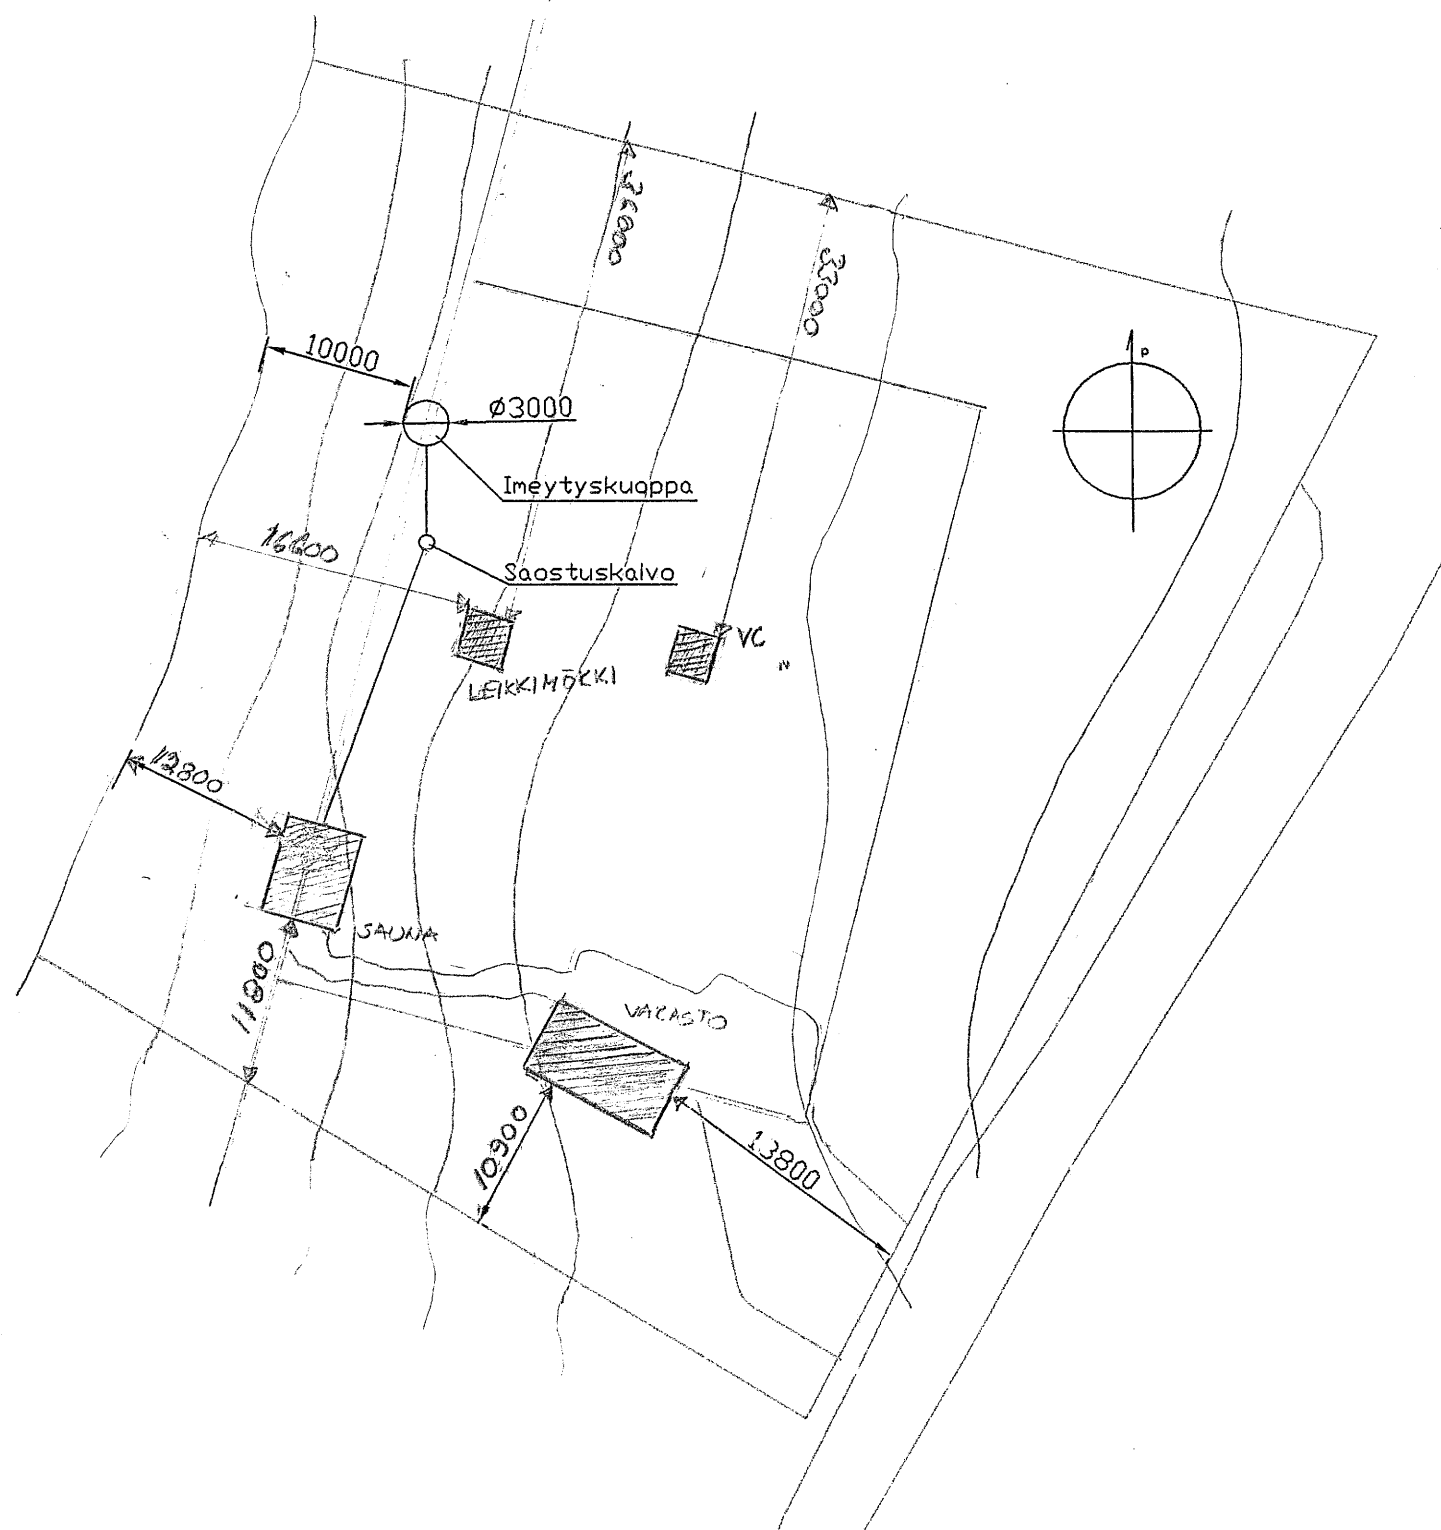


Rakennuslupa nro 259-260

hyväksytty 11.5.2004

SAAPUNUT

16-10-2017

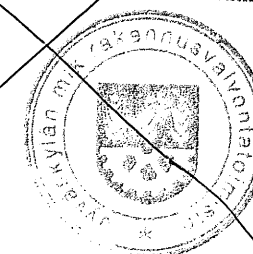

78-ko. 403-8-881

MUUTOS	SILMÄLLI PÄIVITETTY, SAUNA, VARASTO, LEIKKIMÖKKI, VC			SH	15.9.2017
kylä	kortteli	tontti	viranomaisen merkinnät		
Oravasaari	13	3	2016-1474		
rakennustoimenpide			piirustuksen laji		
Uudisrakennus			Asemapiirros		
rakennuskohteen nimi ja osoite			piirustusnumero, sisältö, mittakaava		
			asemapiirros 1=500		
tiedot suunnittelijasta			tunnisteet		
TEKN.TSTO Köhniönk 43 A 2 40630 JKL puh.014 244728			ARK		
päiväys			allekirjoitus		
Jyväskylässä 26.04.2004					