


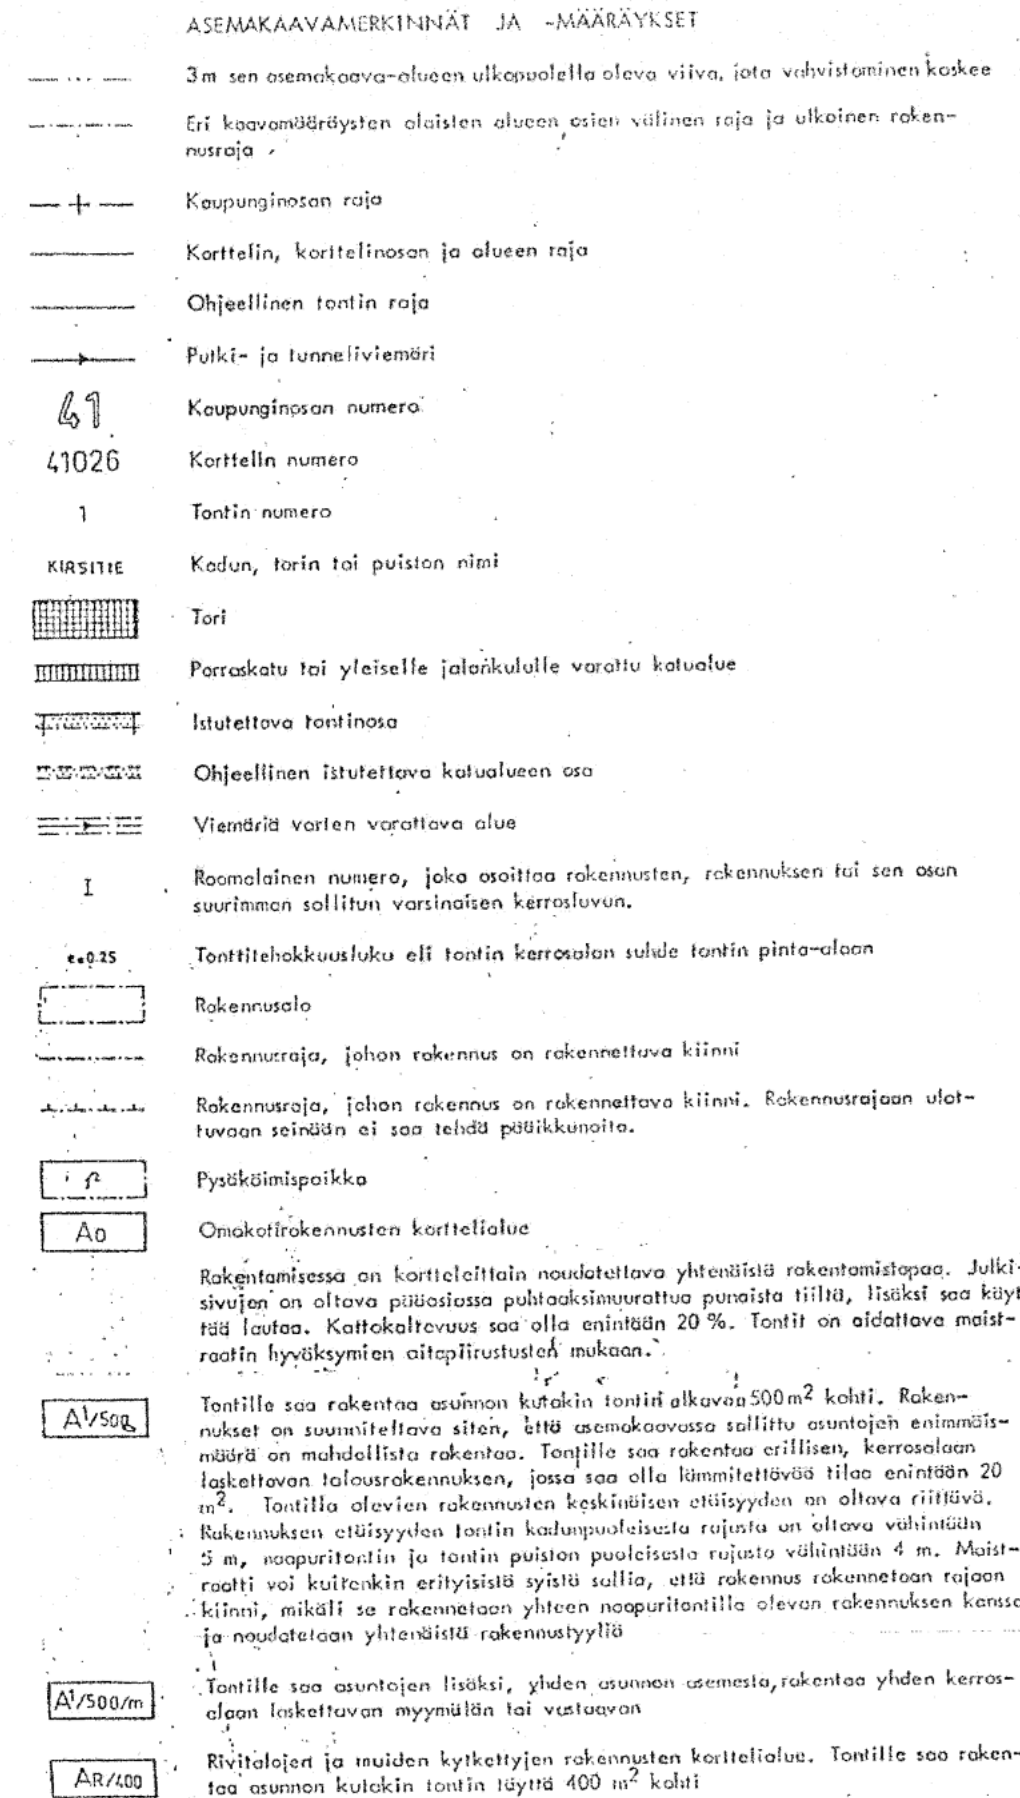

kaup.osa 41	kortteli 41148	tontti 30	(41-3120-14-A)						
UUDISRAKENNUS <i>RLTU 24703</i>			RÄÄPIIRUSTUS no 1						
AS.OY PUISTOLAN PUUNKAATAJANRINNE PUUNKAATAJANTIE 19b 00760 HELSINKI			ASEMAPIIRROS 1:500						
/rak.ins Puunkaatajantie 19b 00760 HELSINKI puh.040 7003022			<table border="1"> <thead> <tr> <th>työ</th> <th>piir.no</th> <th>muutos</th> </tr> </thead> <tbody> <tr> <td>1</td> <td>101</td> <td></td> </tr> </tbody> </table>	työ	piir.no	muutos	1	101	
työ	piir.no	muutos							
1	101								
Helsinki 4.10.2014									