



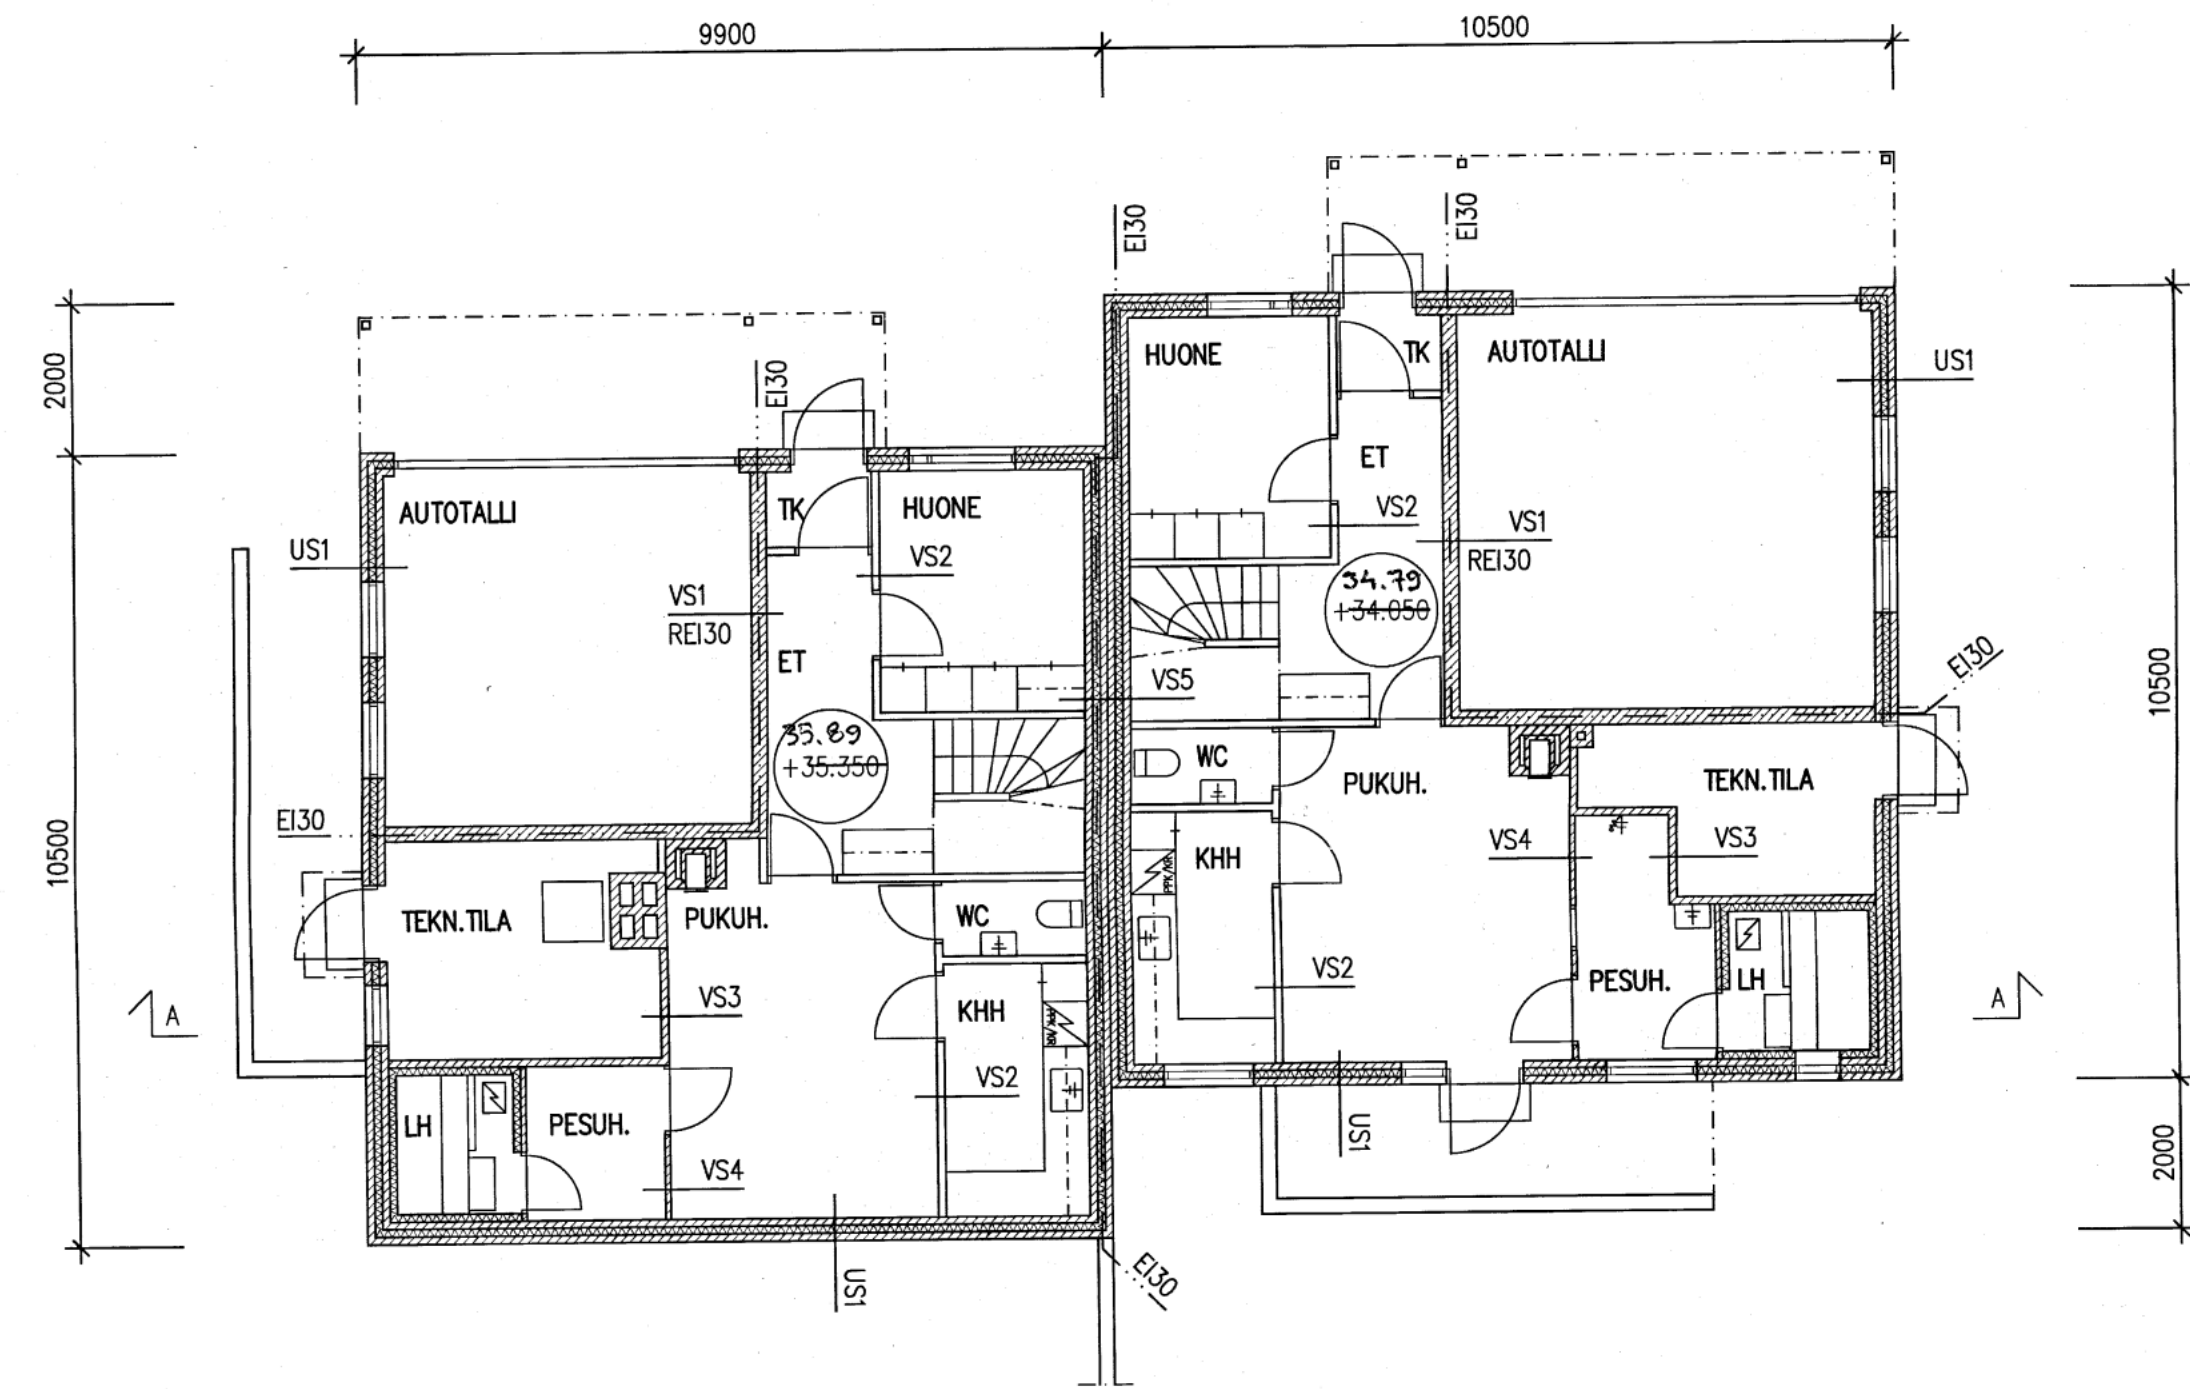

1.KERROS

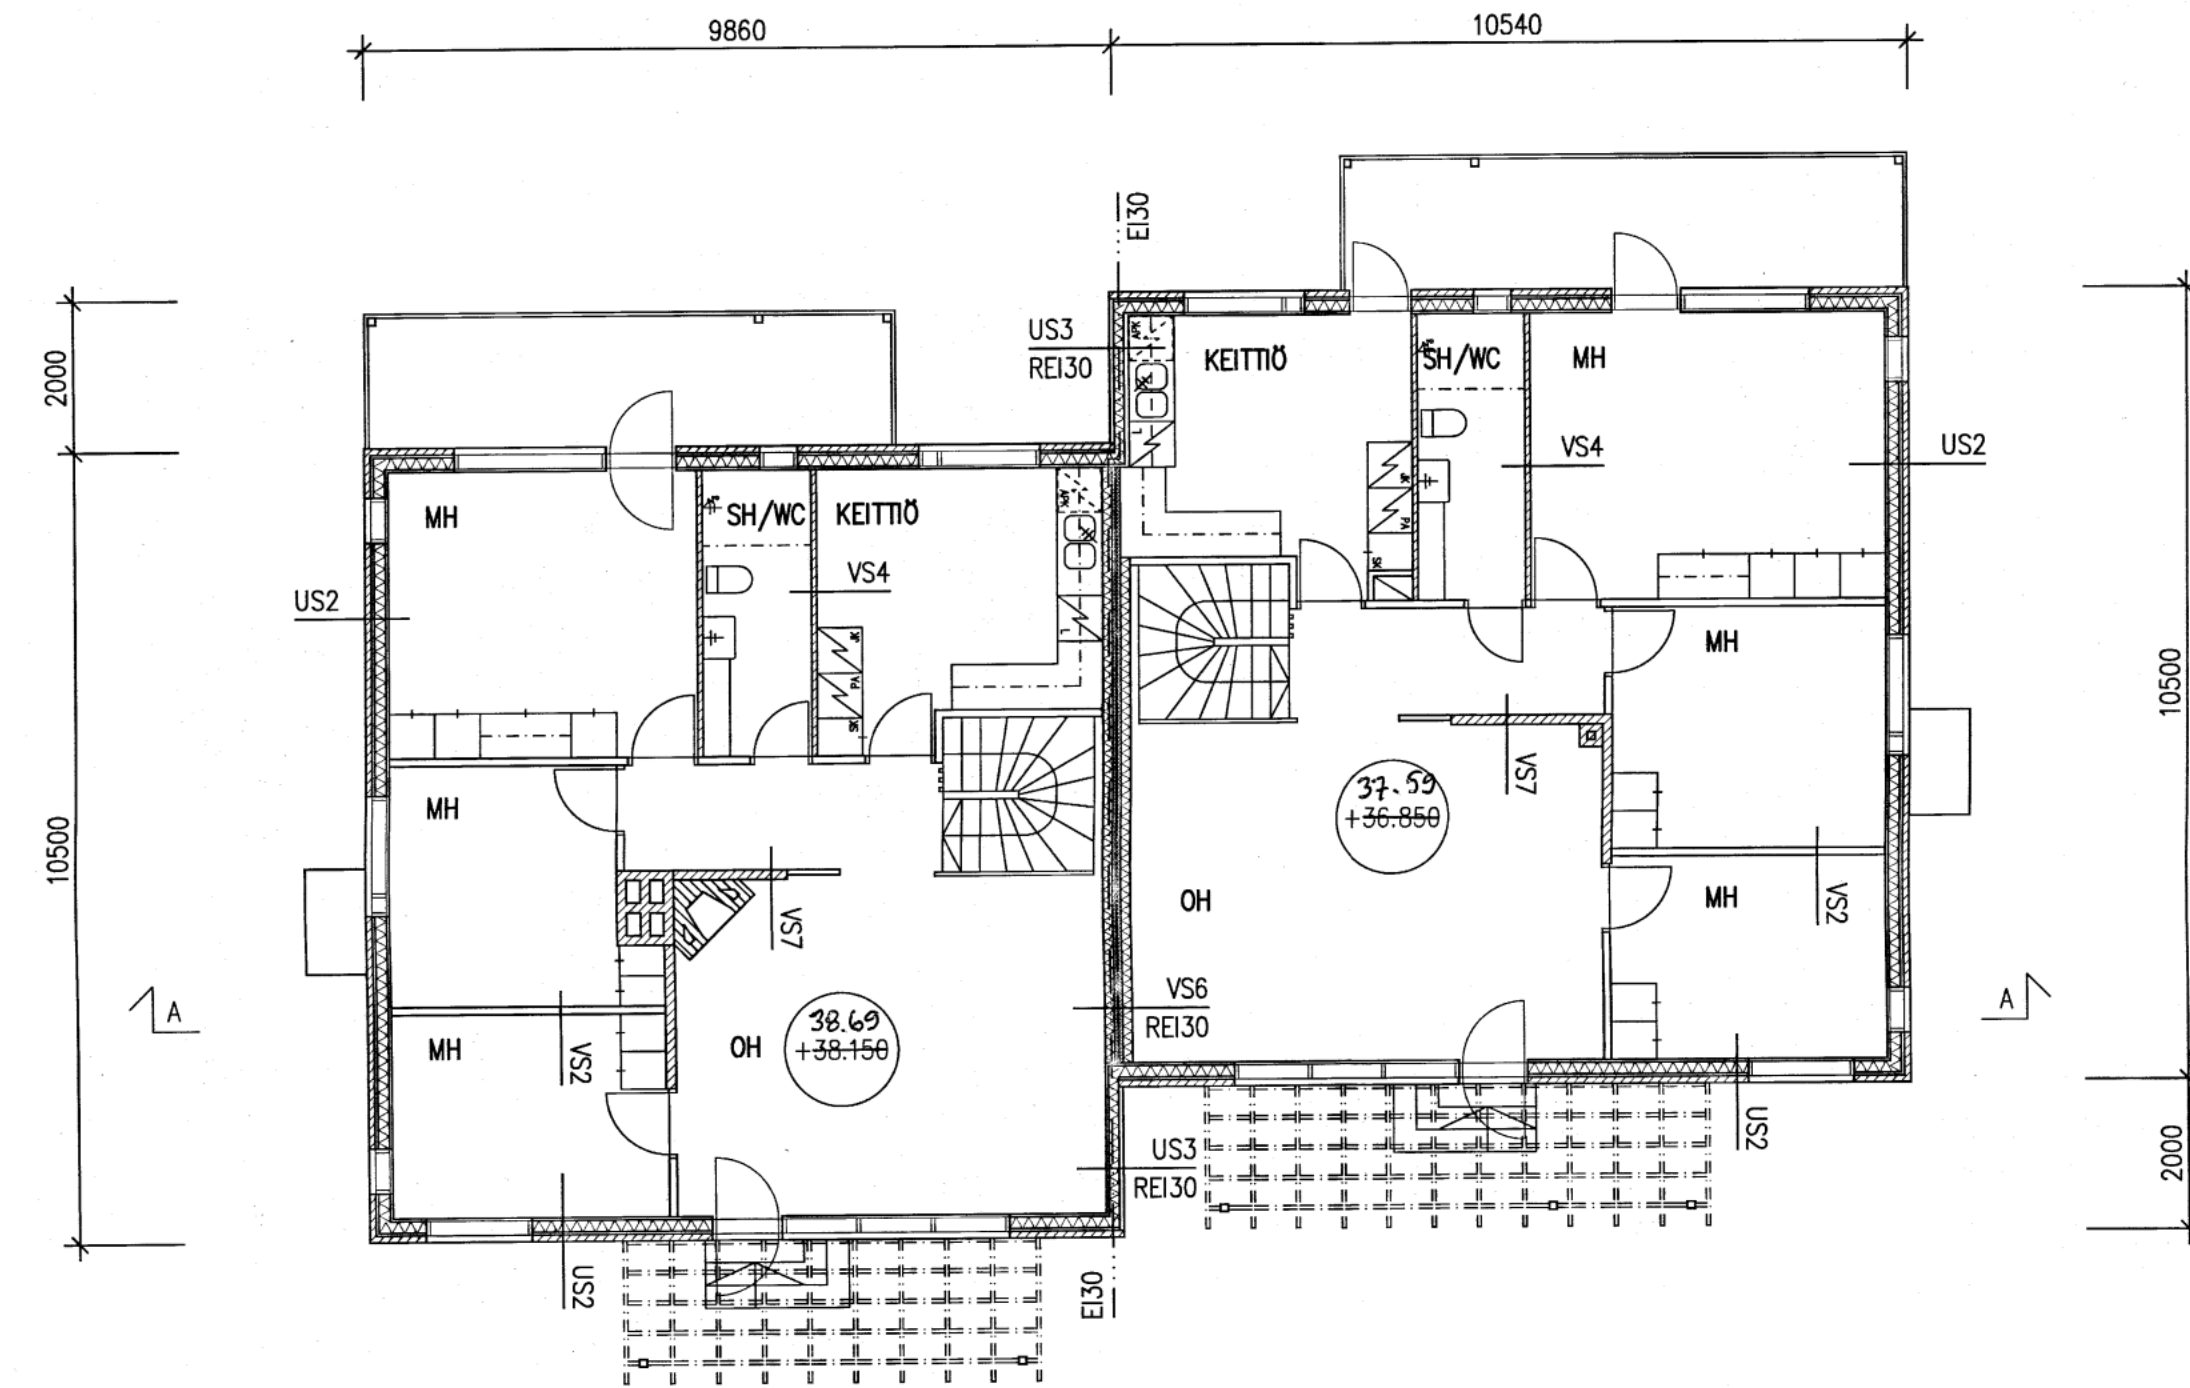

2.KERROS

RAKENNUS VARUSTETAAN KONEELLISELLA POISTOLLA RAKENNUSVALVONTAVIRASTON SOVELTAMIA ILMANVAIHDON SUUNNITELUA KOSKEVIA MÄÄRÄYKSIÄ NOUDATTAEN.

Maankäyttö- ja rakennuslain 150 e §:n nojalla suostutaan poikkeamiseen lupapäätöksessä hyväksytystä suunnitelmasta.

Lupatunnus: 41-0160-14-A

16.6.2015

arkkitehti

Helsingin kaupungin rakennusvalvontavirasto

11. 05. 2015

Helsingfors stads byggnadstillsynsverk

Kuvaus no 5842-688-15

RAKENTAMISEN AIKAISET MUUTOKSET PÄIVITETTY 27.3.2015				RATU: 63336	
K.O.SA 41	KORTTELI/TILA 41148	TONTTI/Rno 30	RAKENNUSLUVAN TUNNUS 41-1962-15-Ram	41-3120-14-A	
RAKENNUSLOMENPIDE UUDISRAKENNUS			PIIRUSTUSLAI PÄÄPIIRUSTUS	JUOKS.No 2	
RAKENNUSKOHTIEN NIMI JA OSOITE AS.OY PUISTOLAN PUUNKAATAJANRINNE PUUNKAATAJANTIE 19 B 00760 HELSINKI			PIIRUSTUKSEN SISÄLTÖ POHJAPIIRUSTUKSET	MITTAKAAVAT 1:100	
SUUNNITTELIJAN NIMI JA ALLEKIRJOITUS [Redacted] /rak.ins. 00760 HELSINKI puh.010 7003022			SUUNN.ALA [Redacted]	TYÖ No [Redacted]	PIIR.No 102
Helsinki 4.10.2014			PÄIVÄYS 27.3.2015	YHT.HENK.	