



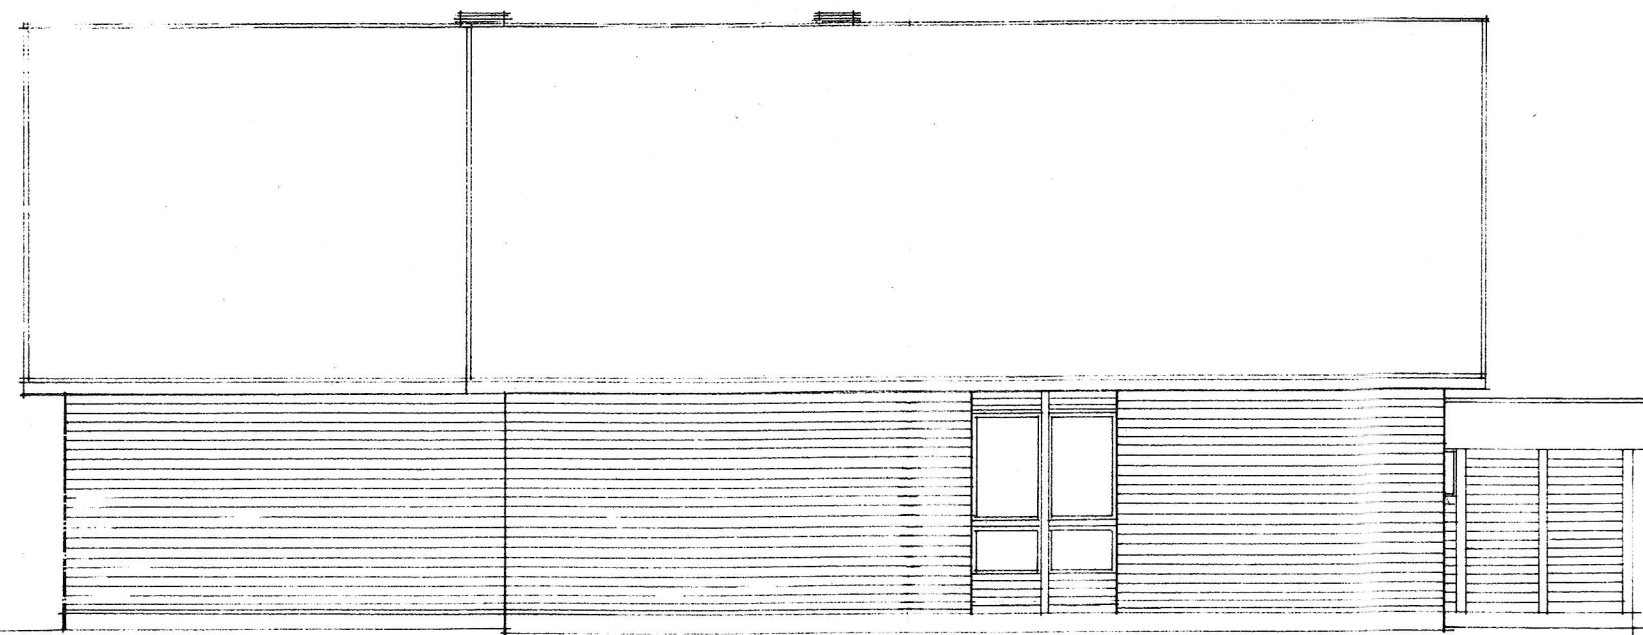


SIVU ETELÄÄN

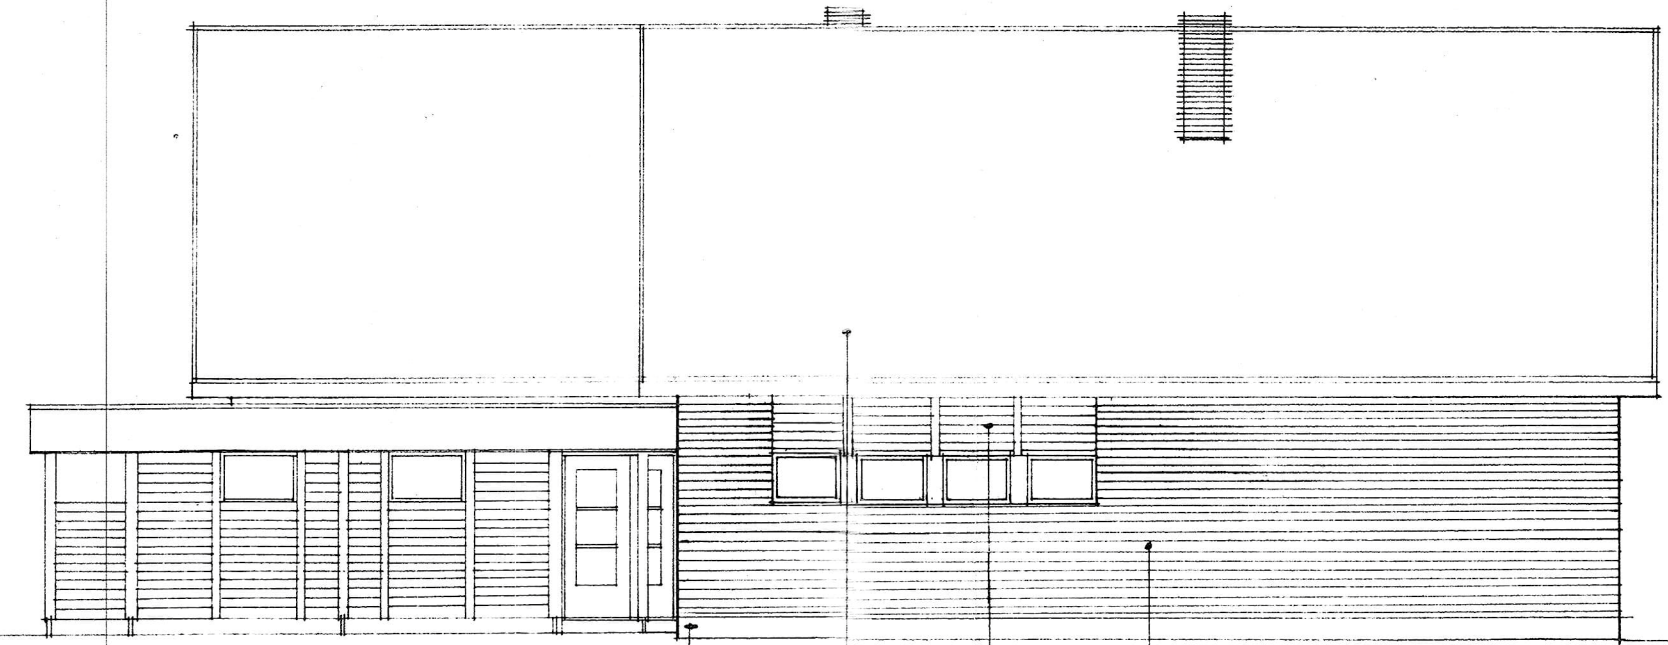

SIVU POHJOISEEN

PANELI
AALTO-MINERITILEVY
TERÄSBETONI
TIILI

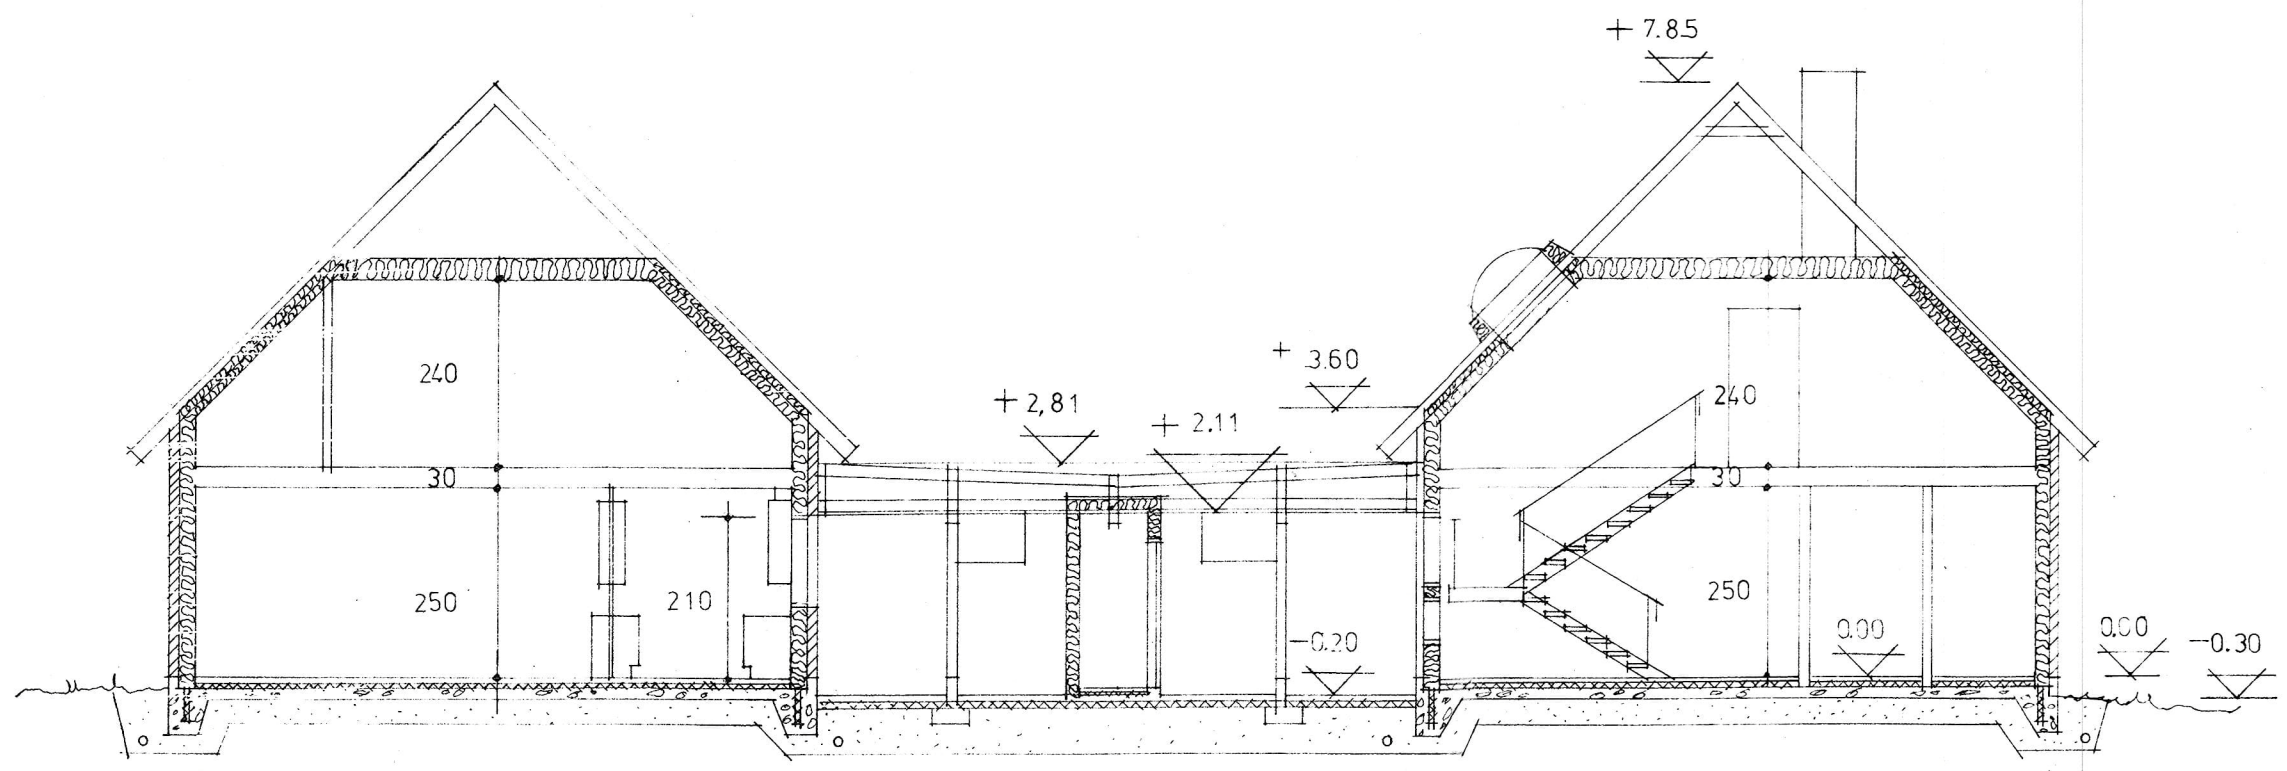

LEIKKAUS

arkkitehtuuritoimisto	69100 Kannus
	puh. 70522
PARITALO	
JULKISIVUT JA LEIKKAUS	
MK 1/100	
Kannuksessa	2/1975
Piirt.	Työ n:o 20175
	Piirustus n:o 4/20
	rak.arkk.