


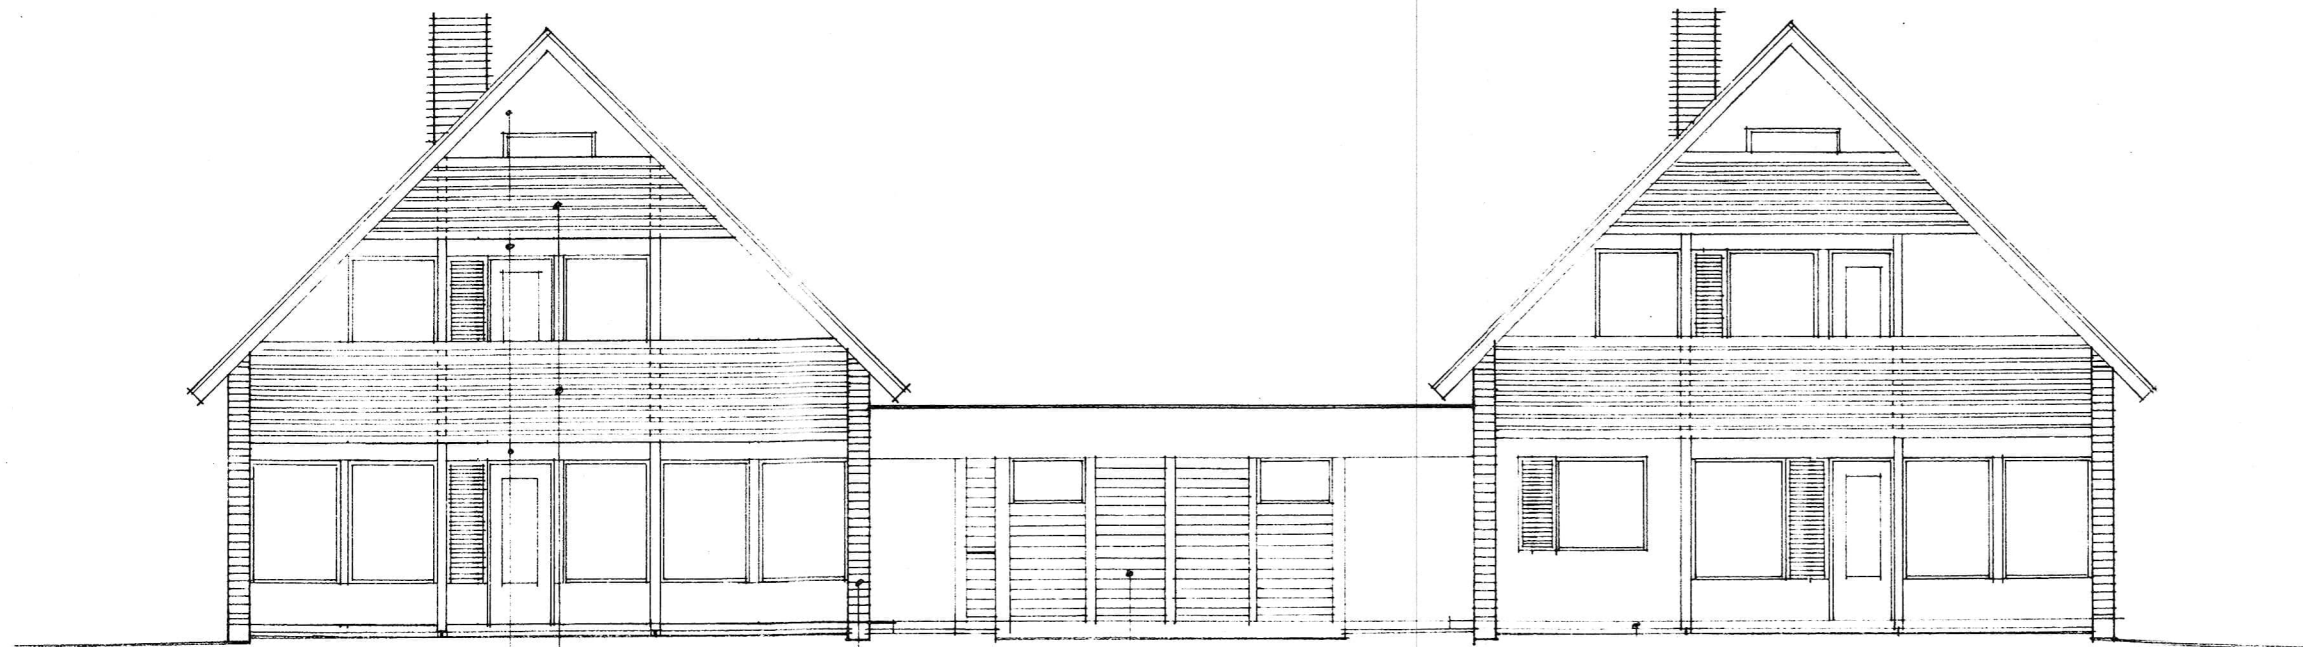

SIVU LÄNTEEN


LAUTA

VAAKALAUDOITUS

TIILI

BETONI

AALTOMINERIITILEVY

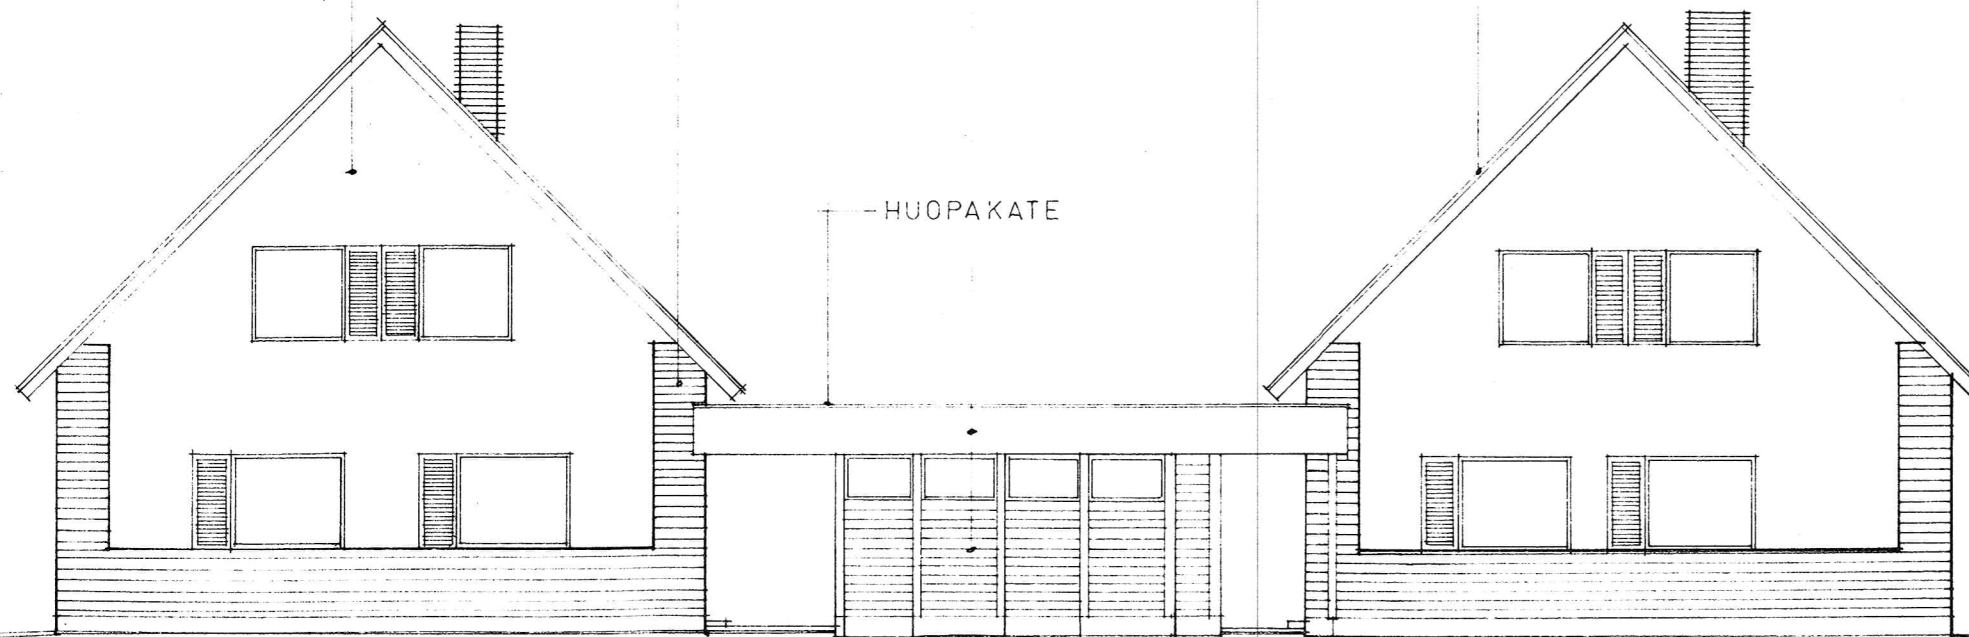

HUOPAKATE

SIVU ITÄÄN

arkkitehtuuritoimisto	69100 Kannus
PARITALO /	puh. 70522
JULKISIVUJA	1 / 100
Kannuksessa	2 / 7 1975
Piirt.	Työ n:o 20175
	Piirustus n:o 5 / 20
	rak.arkk.