

Piirustukset tarkasti
12.9.1980 V.H.
Rakennuslupa N:o 57
myönnetty 20.05.1980

- Rakennustyön aikana on rakennustarkastajalta pyydetty seuraavat katselut:
1. Pohjakatselmus
 2. Perustuskatselmus
 3. Rakennekatselmukset + hooni
 4. Loppukatselmus

Tähän pitämissään kokouksessa on Haapajärven rakennuslautakunta pöytäkirjan 98 §:n ko-
dalla hyväksynyt tämän rakennuspiirustuksen
ja vahvistanut sen noudatettavaksi.
Haapajärvellä Touko kuun 20 p:nä 1980
RAKENNUSLAUTAKUNNAN PUOLESTA:

ULKOSEINÄRAKENNE

pystylauta	20 mm
ilmaraudo	
tuulisuojat	10 mm
vaakarunko + min.v	45 mm
pystyrunko + min.v	175 mm
tiivistyspaperi	
lastulevy	10 mm




YLÄPOHJA

tuulensuojan v. tila	100 mm
min.v. tila	200 mm
narvaudoitus	19 mm
tiivistyspaperi	
lastulevy	10 mm

ALAPOHJARAKENNE

lattiapölytyste	
betoni	60 mm
solumuovi	100+50 mm
tiivistetty sora	
(muovi 0,2)	

HUONEISTOALA 945 m²
KERROSALA 1080+200 m²
TILAVUUS 325+55 m³
IKKUNAPINTA-ALA 100 m²

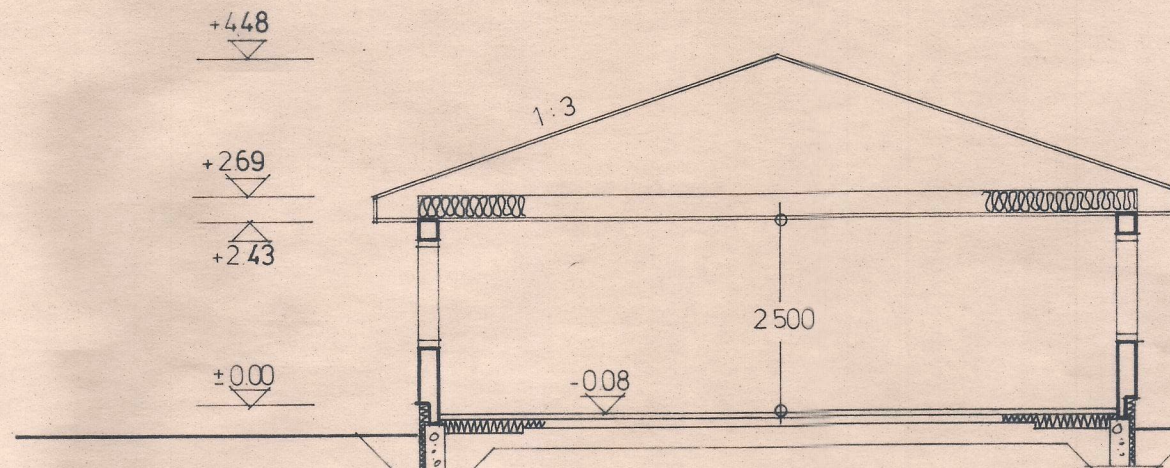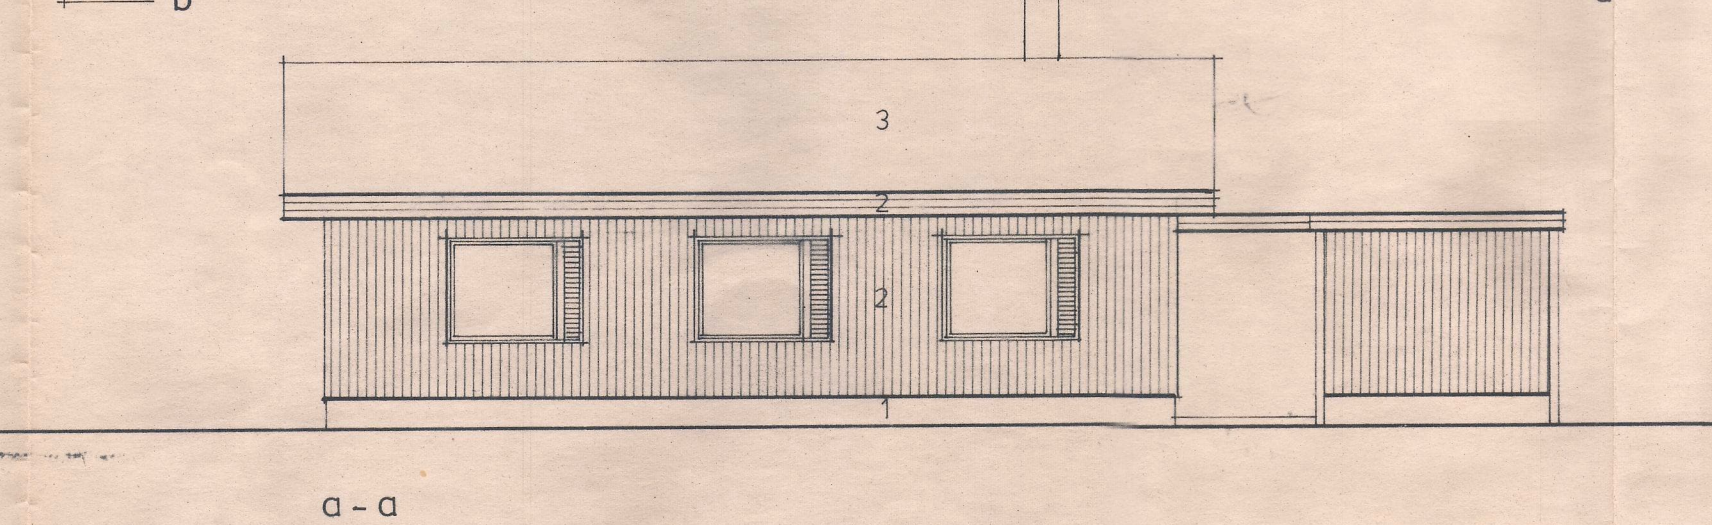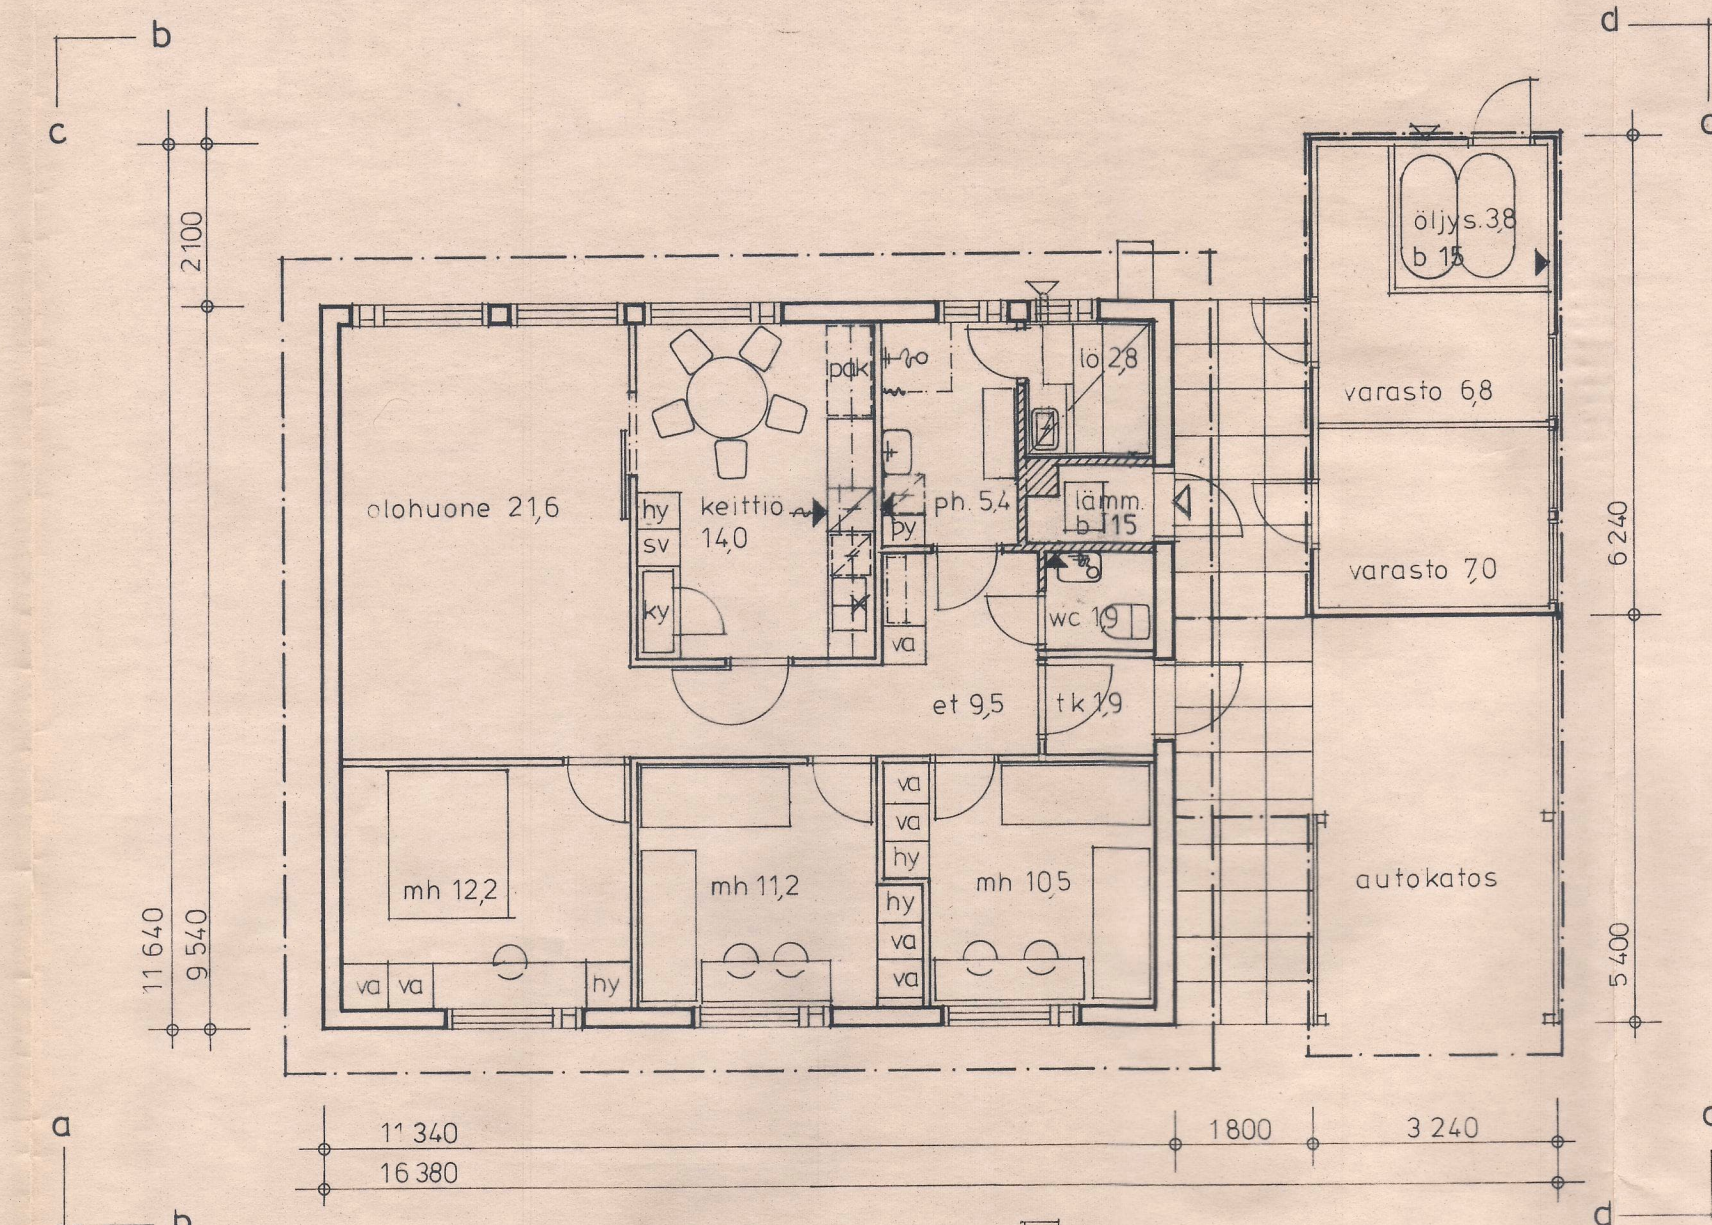




poikkileikkaus

HORMISTO 1:50

JULKISIVUMATERIAALIT


1. minerit
2. lauta
3. huopa

ERISTYS YLÄPOHJAAN!

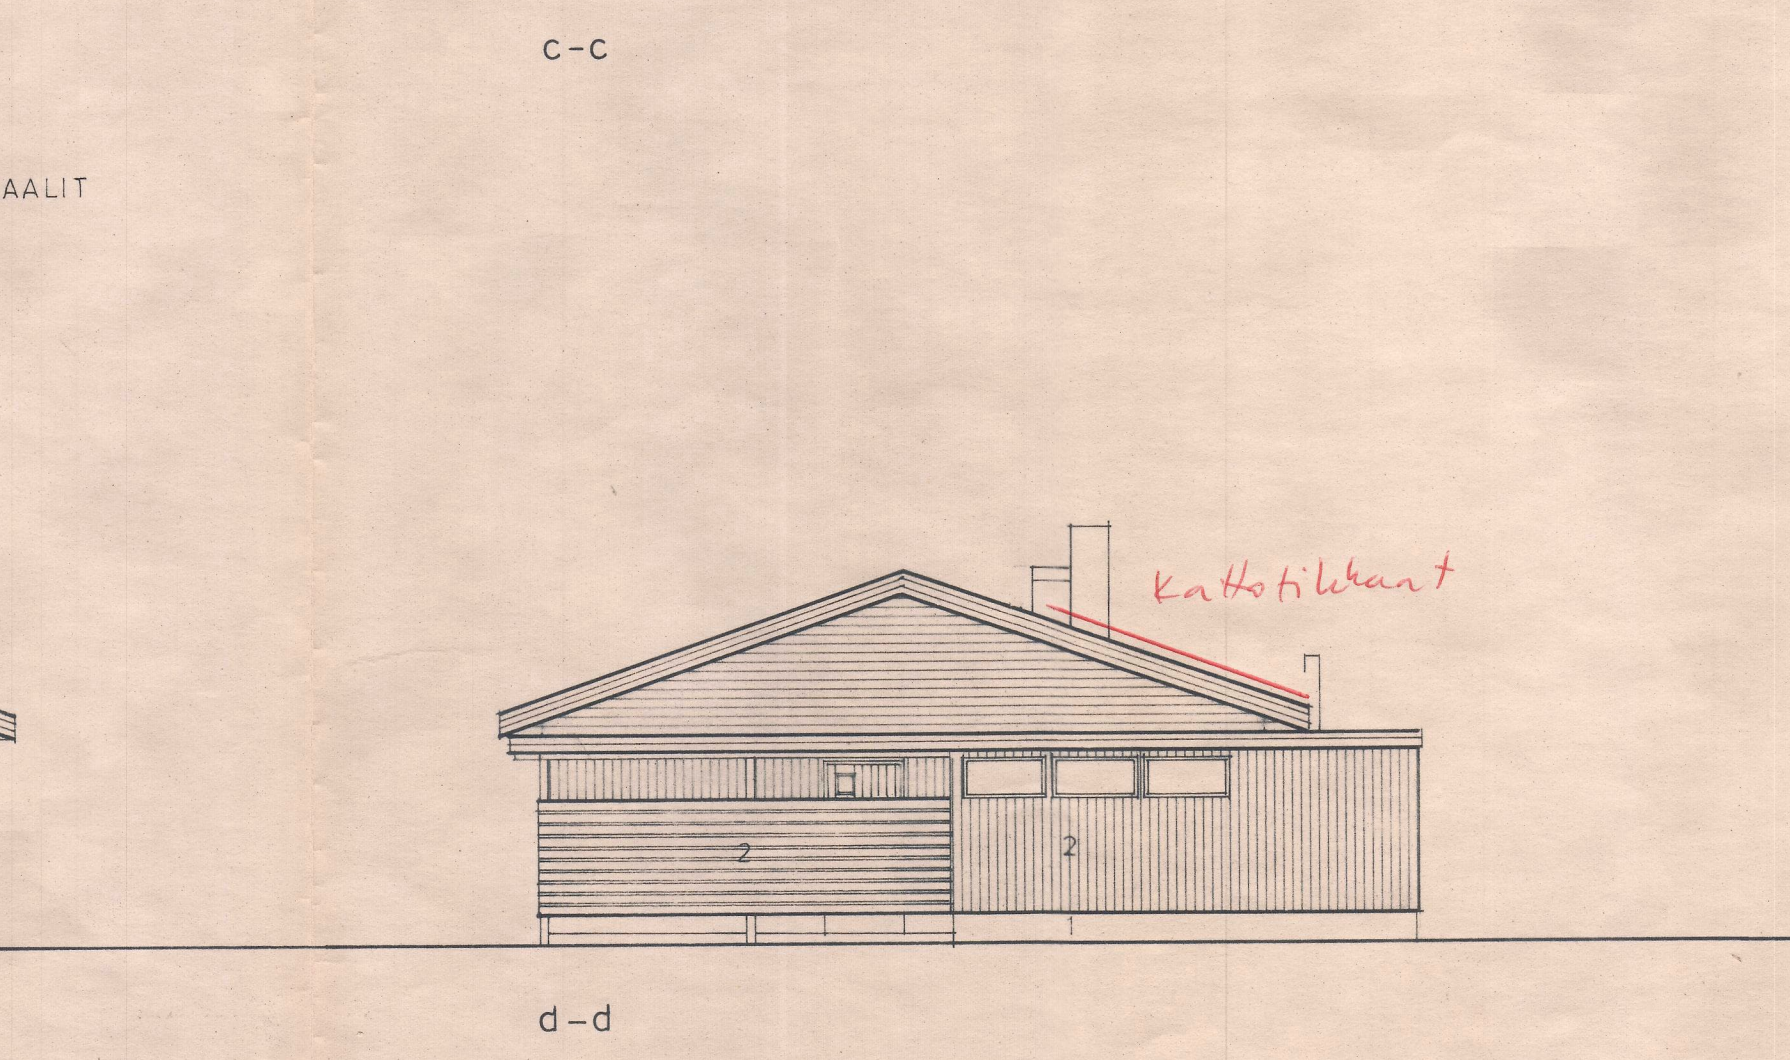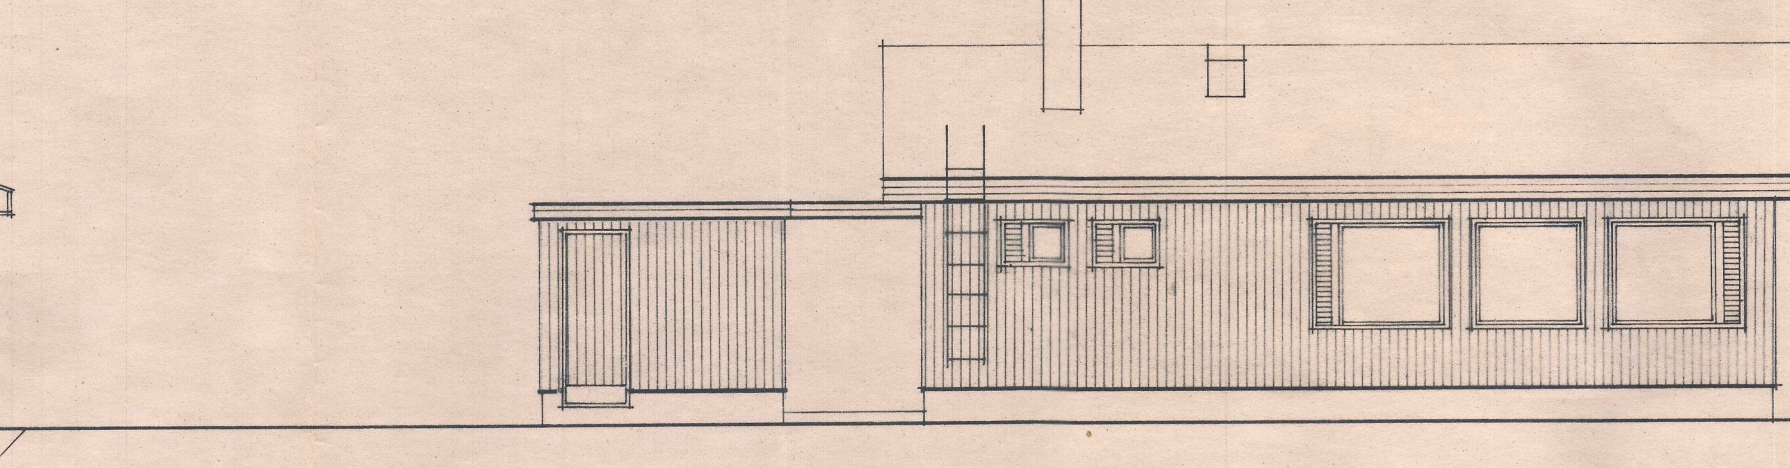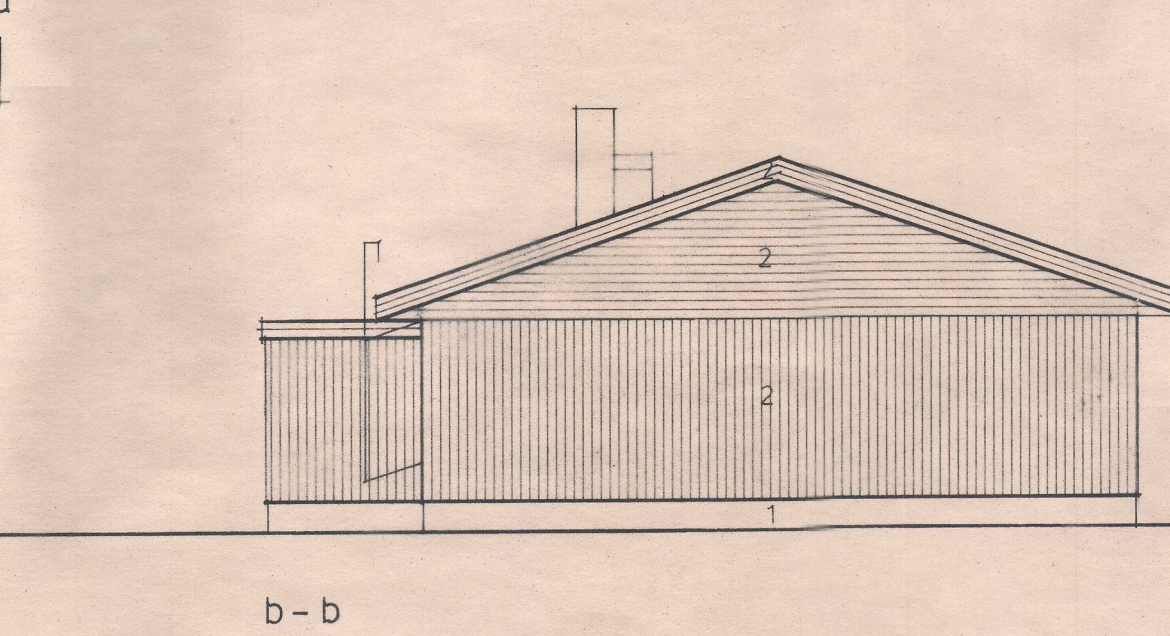

HUOM.
TÄMÄ PIIRUSTUS O
PYHÄNNÄN RAKENNUSTUOTE OY:N
OMAISUUTTA
PIIRUSTUKSEN KÄYTTÄMINEN
TÄI ALJENTÄMINEN ILMAN
LUPAAMME ON KIELLETTY.

08-1979

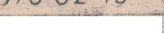K. osa / Kylä	Kortteli / Tila	Tontti / Rn. o	Viranomaisen arkkitehtimerkintä ja varten	
Rakennustoimenpide	Rakennustyyppi		Piirustustyyppi	Juoksu
uudisrakennus			paapiirustus	
Rakennuskohteen nimi ja osoite	Rakennuksen sisältö		Mittakaava	
			pohja, julkisivut, poikkileikkaus	1:100
			hormisto	
 PYHÄNTÄ		Pvm 1978-02-15		
Rakennustuote Oy		Piirustaja 	Jukka 95/11301	A 1102
92930 PYHÄNTÄ PUHELIN 98561 / PYHÄNTÄ 29		Tark. 		