


Piirustukset tarkastettu
27.3.2012

Rakennuslupa N:o 2012-28
myönnetty 27.3.2012

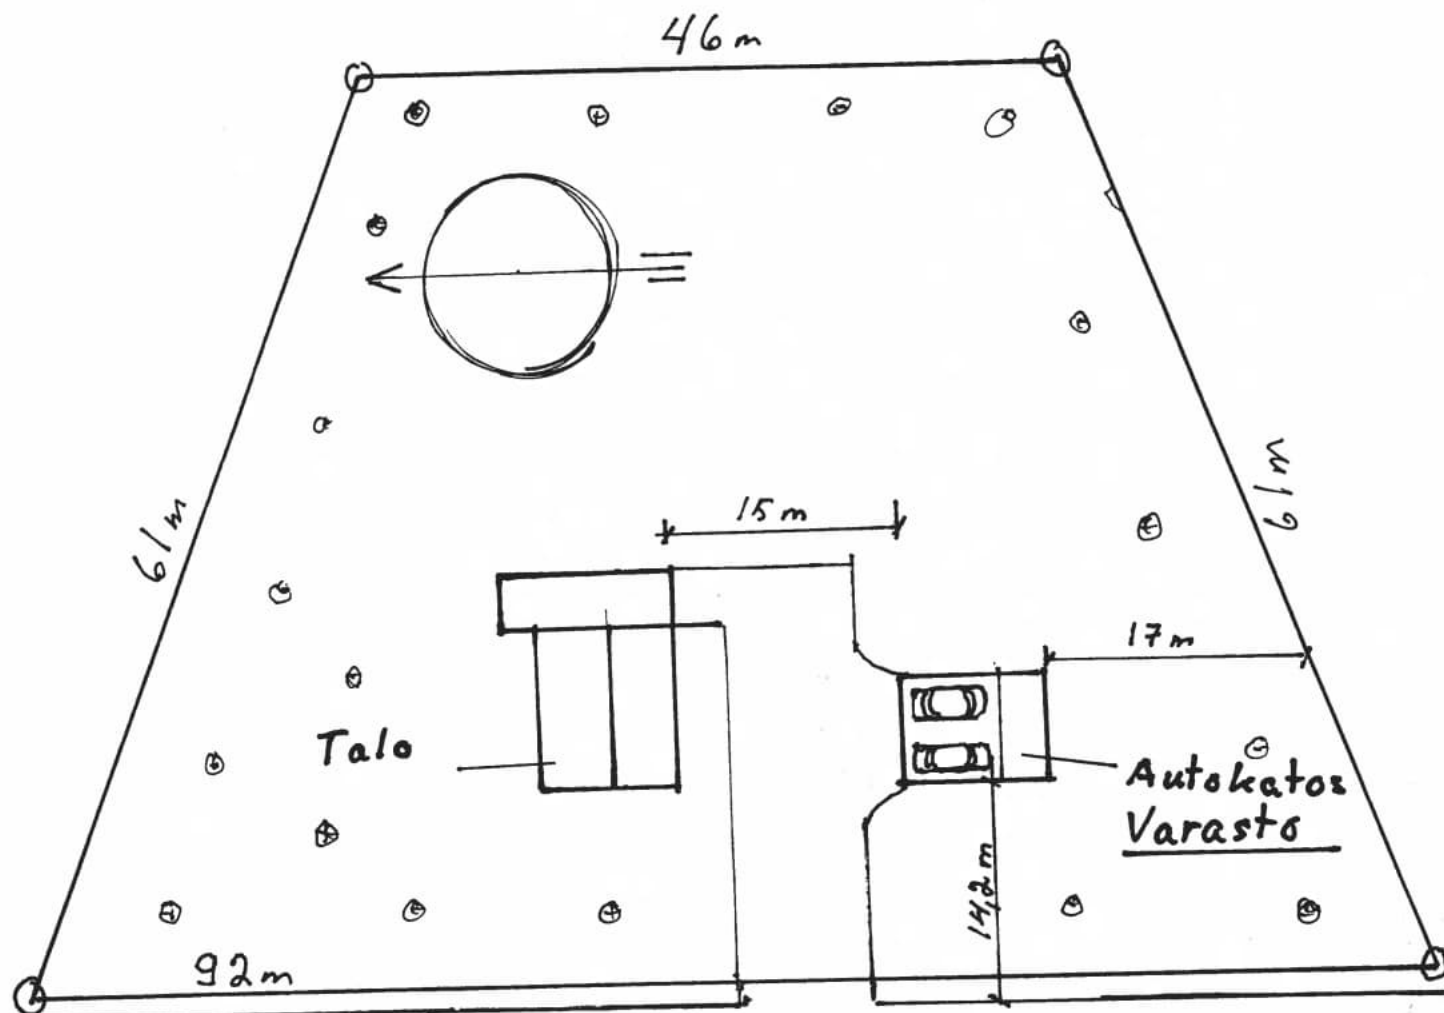

Yksityistie