


Piirustukset tarkasti
12.05.1980 *Ulf*

Rakennuslupa N:o 57
myönnetty 30.05.1980

Tänään pitämässään kokouksessa on Haapajärven
rakennuslautakunta pöytäkirjan 92 §:n koh-
dalla hyväksynyt tämän asemapiirustuksen
ja vahvistanut sen noudatettavaksi.

Haapajärvellä 30 kuun 05 p:nä 1980

RAKENNUSLIIKETOIMINTA OY:LTÄ

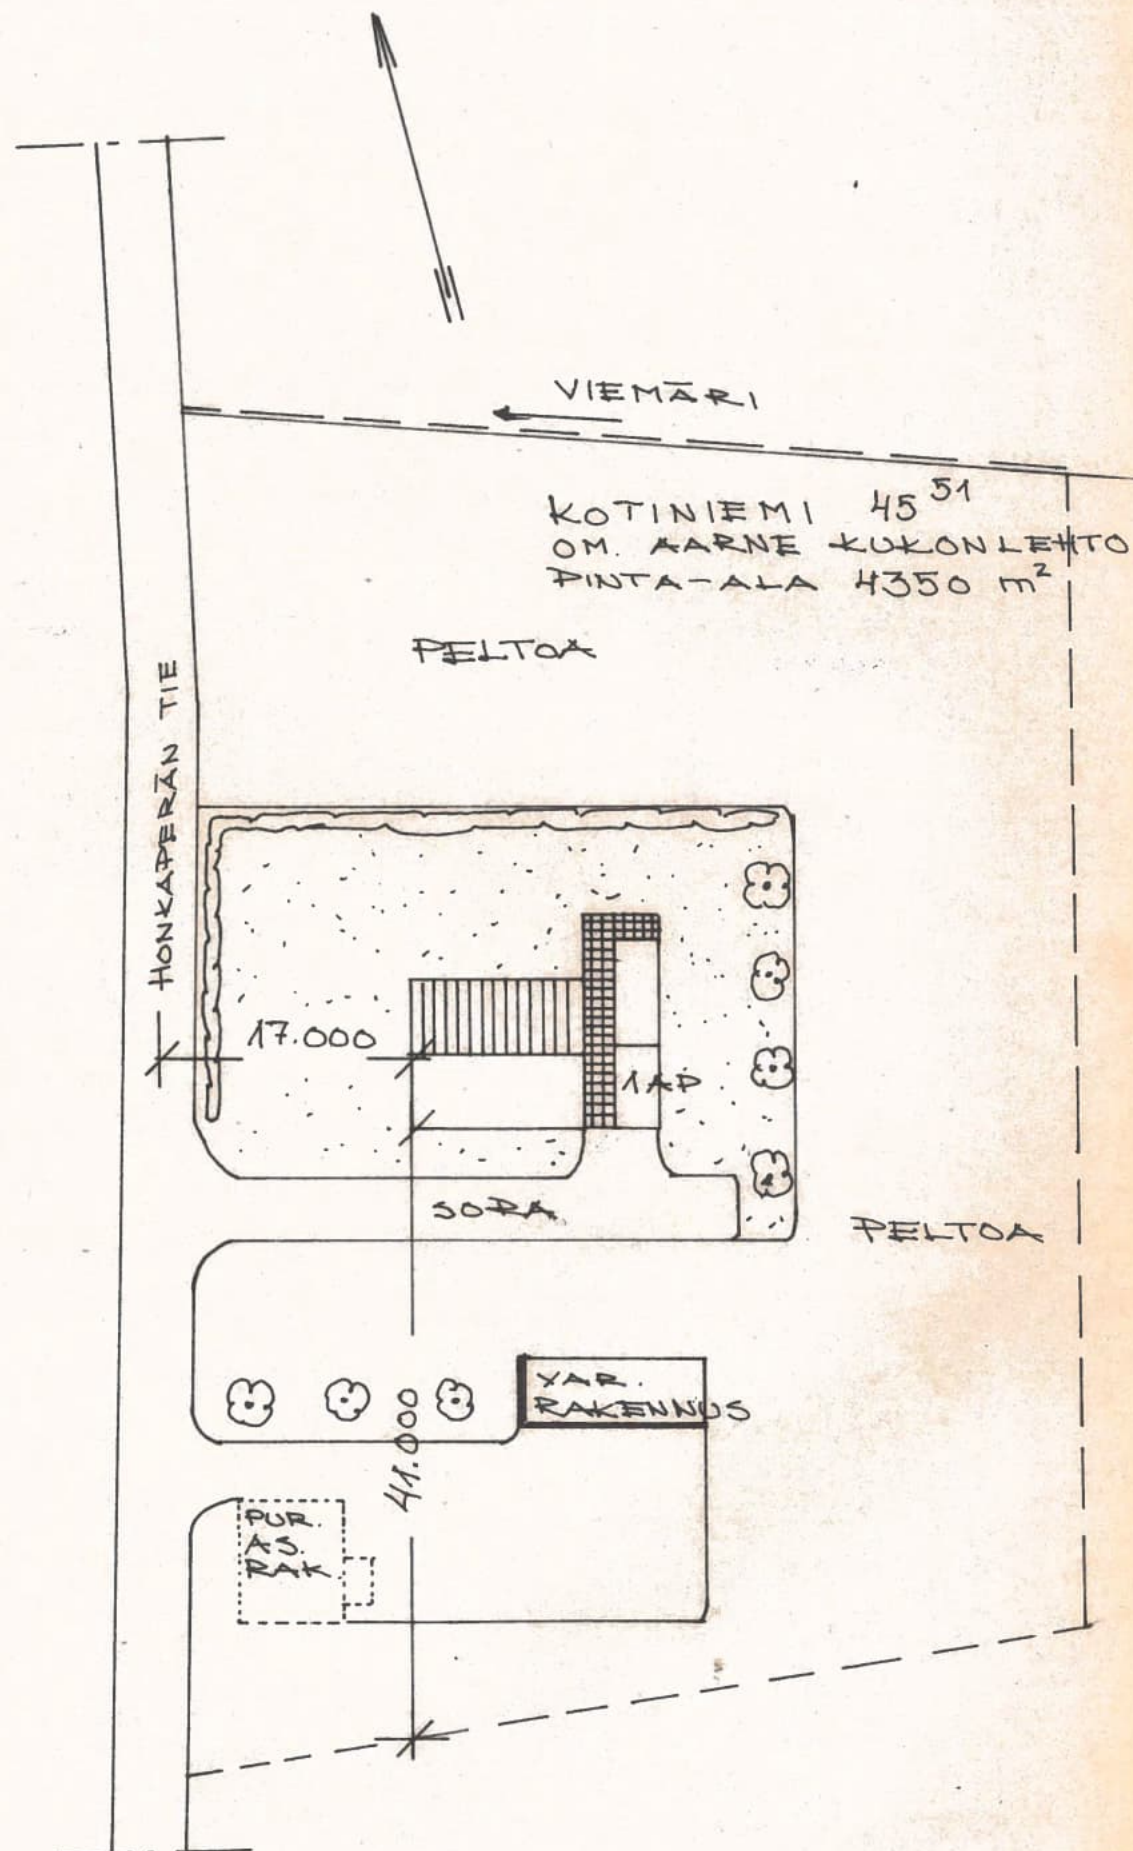

OMAKOTITALO		
UUDISRAKENNUS		
ASEMAPIIRUSTUS 1:500		
PAIKKA	AKA	PIIRT.
HAAPAJÄRVI	01.09.1979	