


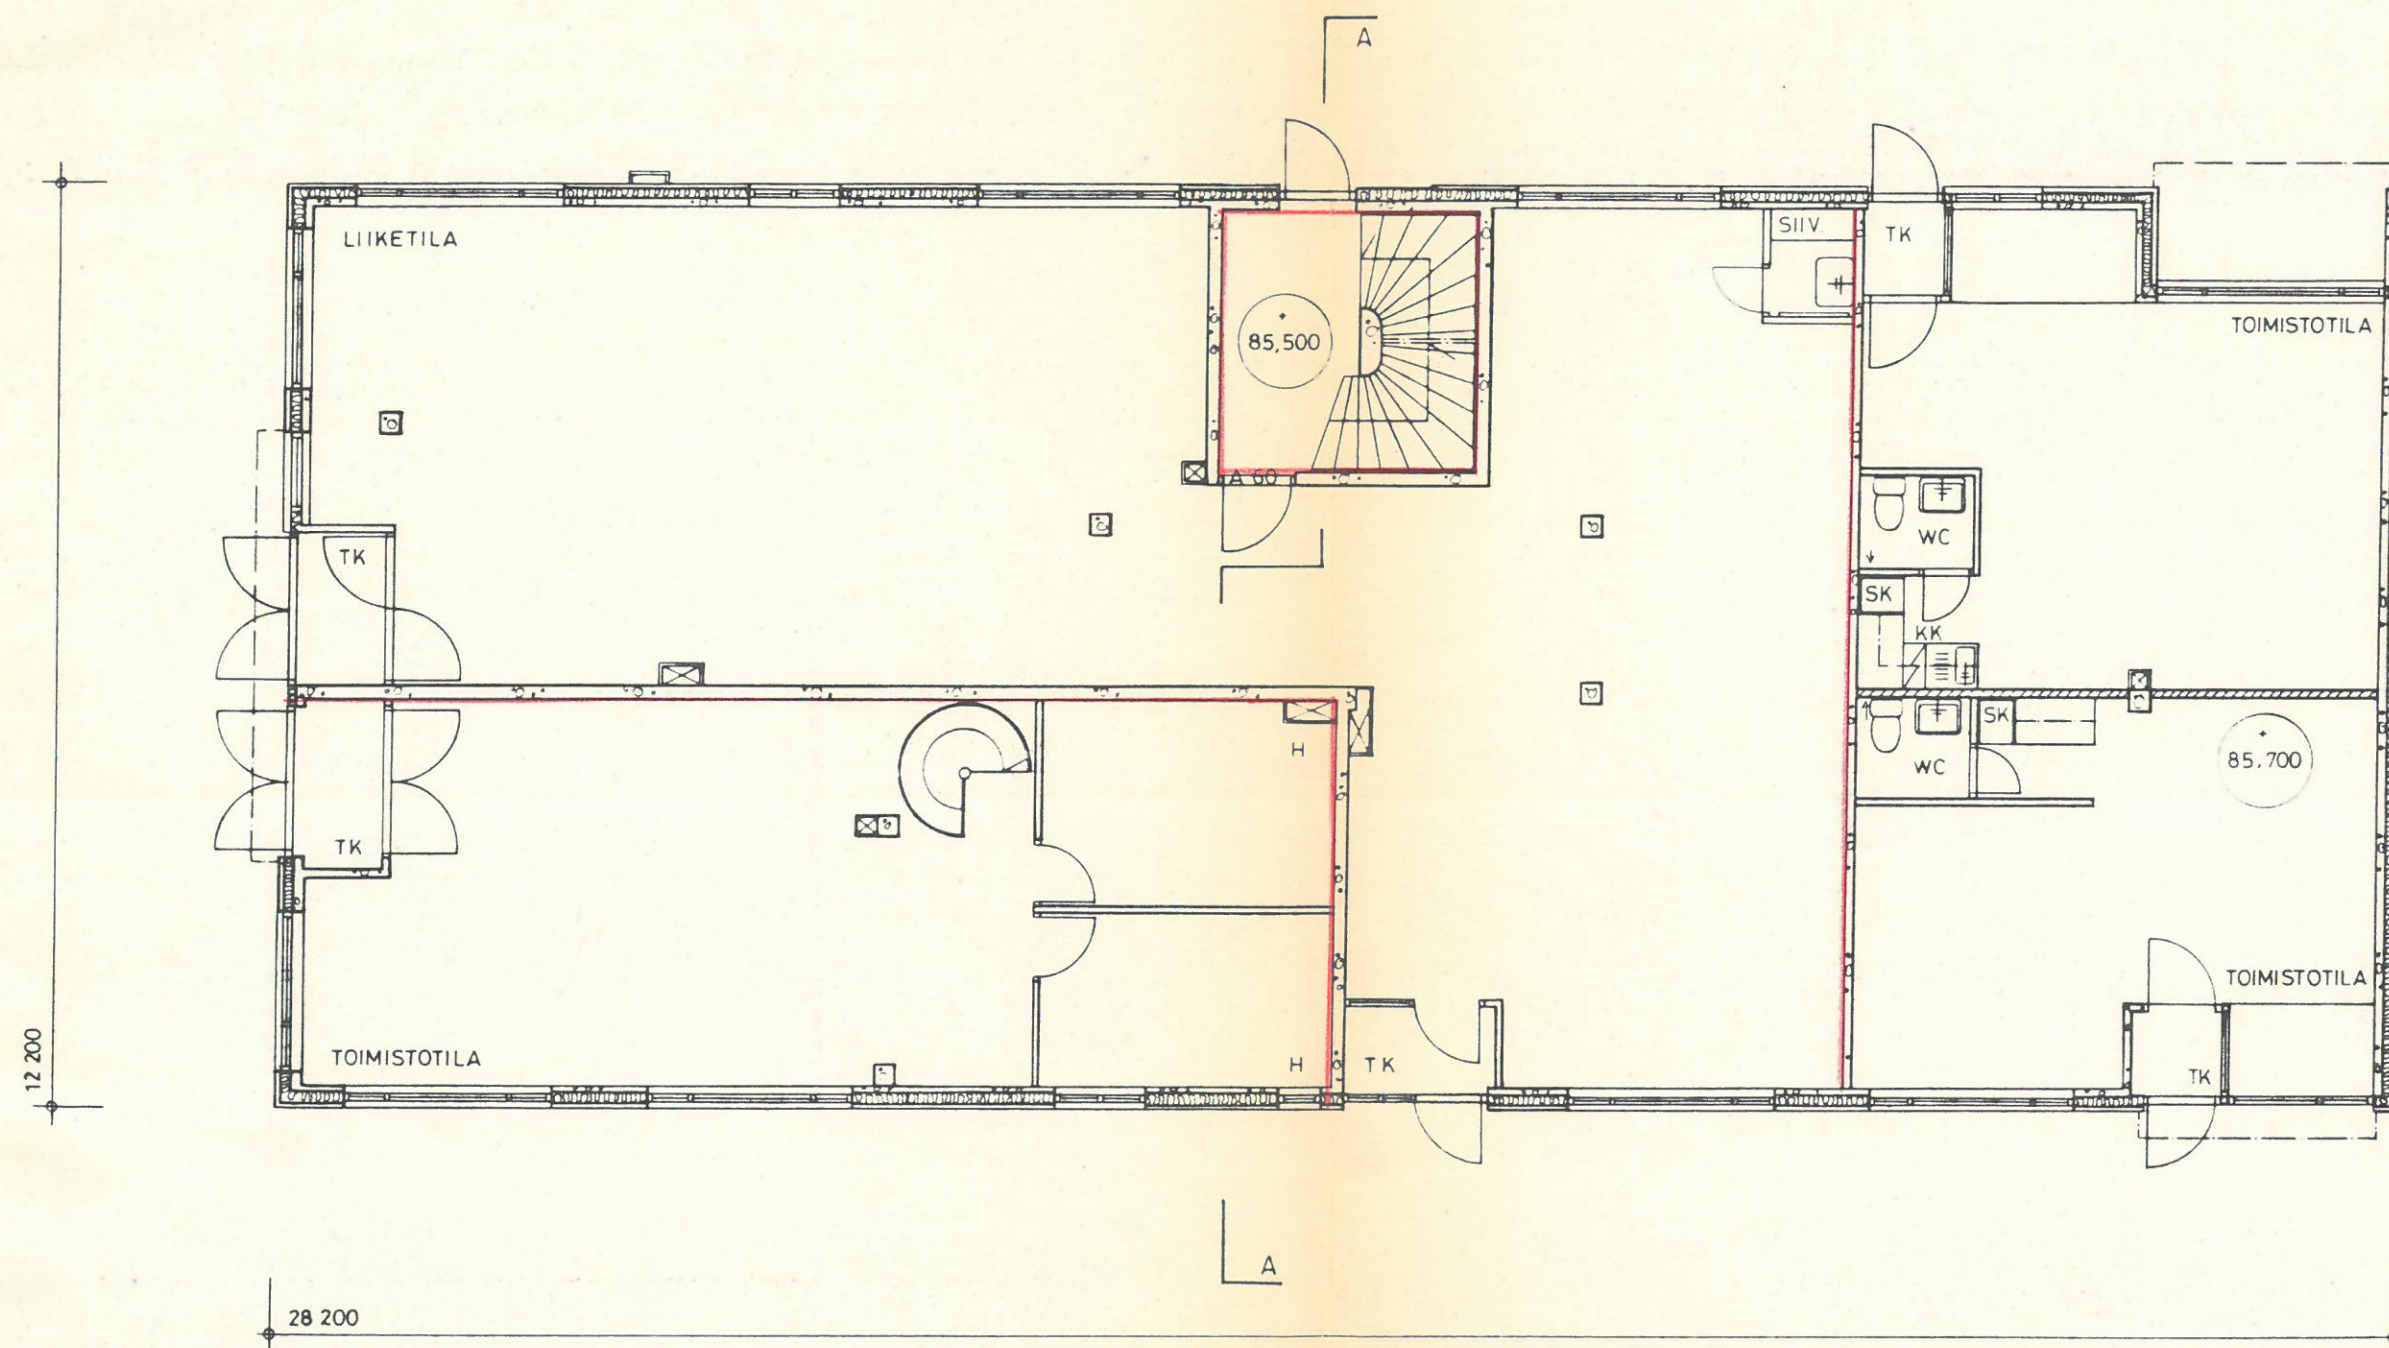

POHJA 1. KRS 1/100
 — PALOALUEEN RAJA
 ILMANVAIHTO : KONEELLINEN POISTO

Loimaan kaupungin rakennuslautakunta on
 tänään hyväksynyt tämän rakennusluovutuksen
 ss. 5.6 myön. älyt rakenn. shaven pöytä-
 kirj. n. 5.6 n. kaudalla siinä lähemmin mai-
 nituin ehtoin.
 Loimaan kaupungissa Loimo kuun
 2. p:nä 1985
 Rakennuslautakunnan puolesta:
(Signature)

I	7	8	85 04 23	TP	
UUDISRAKENNUS			194		PÄÄPIIRUSTUS 3 / 7
AS OY ASEMATORI					POHJA, 1. KERROS 1 / 100
TURUNTIE 22 32200 LOIMAA			linnankatu 11 a 20100 turku TO <i>Frank Schauaman</i> 921-515 555		 ark
 arkkitehtitoimisto arkitektbyrå frank schauaman safa			03		