


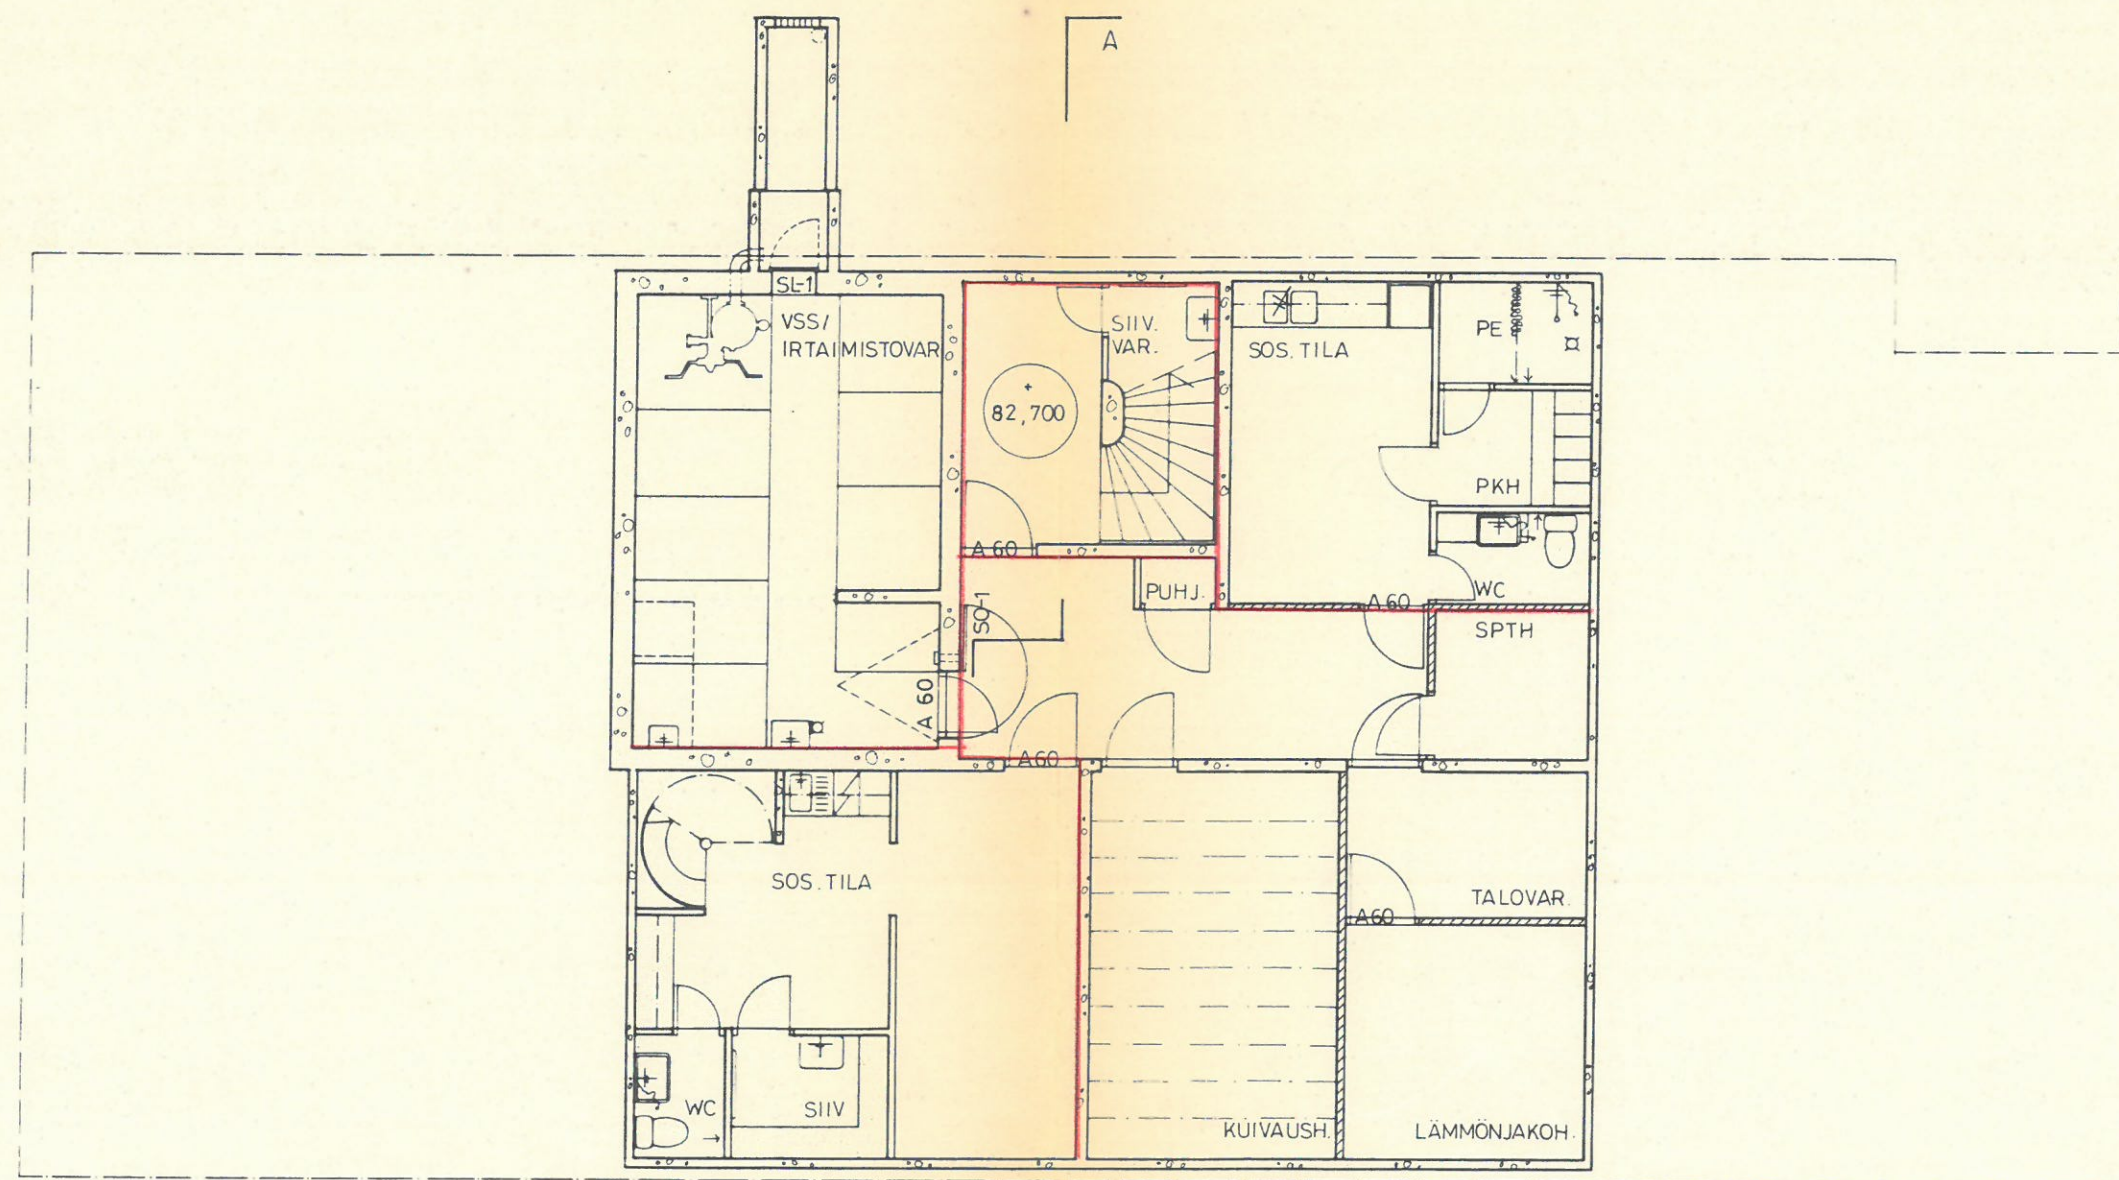

POHJA KELLARI 1/100

ILMANVAIHTO: KONEELLINEN POISTO

— PALOALUEEN RAJA

Loimaan kaupungin rakennuslautakunta on
tänään hyväksynyt tämän rakennuspiirustuk-
sen sekä myöntänyt rakennusluvan pöytä-
kirj-n 5:n kaudella olin lähemmin mai-
nituin ehdoin.

Loimaan kaupungissa Loima kuun
2 p:nä 1985

Rakennuslautakunnan puolesta:

[Signature]

I	7	8	85 04 23	TP
UUDISRAKENNUS			194	
AS OY ASEMATORI				
TURUNTIE 22 32200 LOIMAA				
arkkitehtitoimisto arkitehti frank schauerman safa				
linnankatu 11 a 20100 turku 921-515 555				
ark				
02				