


KATARINAHEMMET i Karis
II VÅN. PLAN 1:100

FASTSTALLES TILL EFTERRÄTTELSE
KARIS, DEN 8.1. 1954.
ORDNINGSRÄTTENS VÄGNAR

M. M. M. M.
Lina 3 no sk

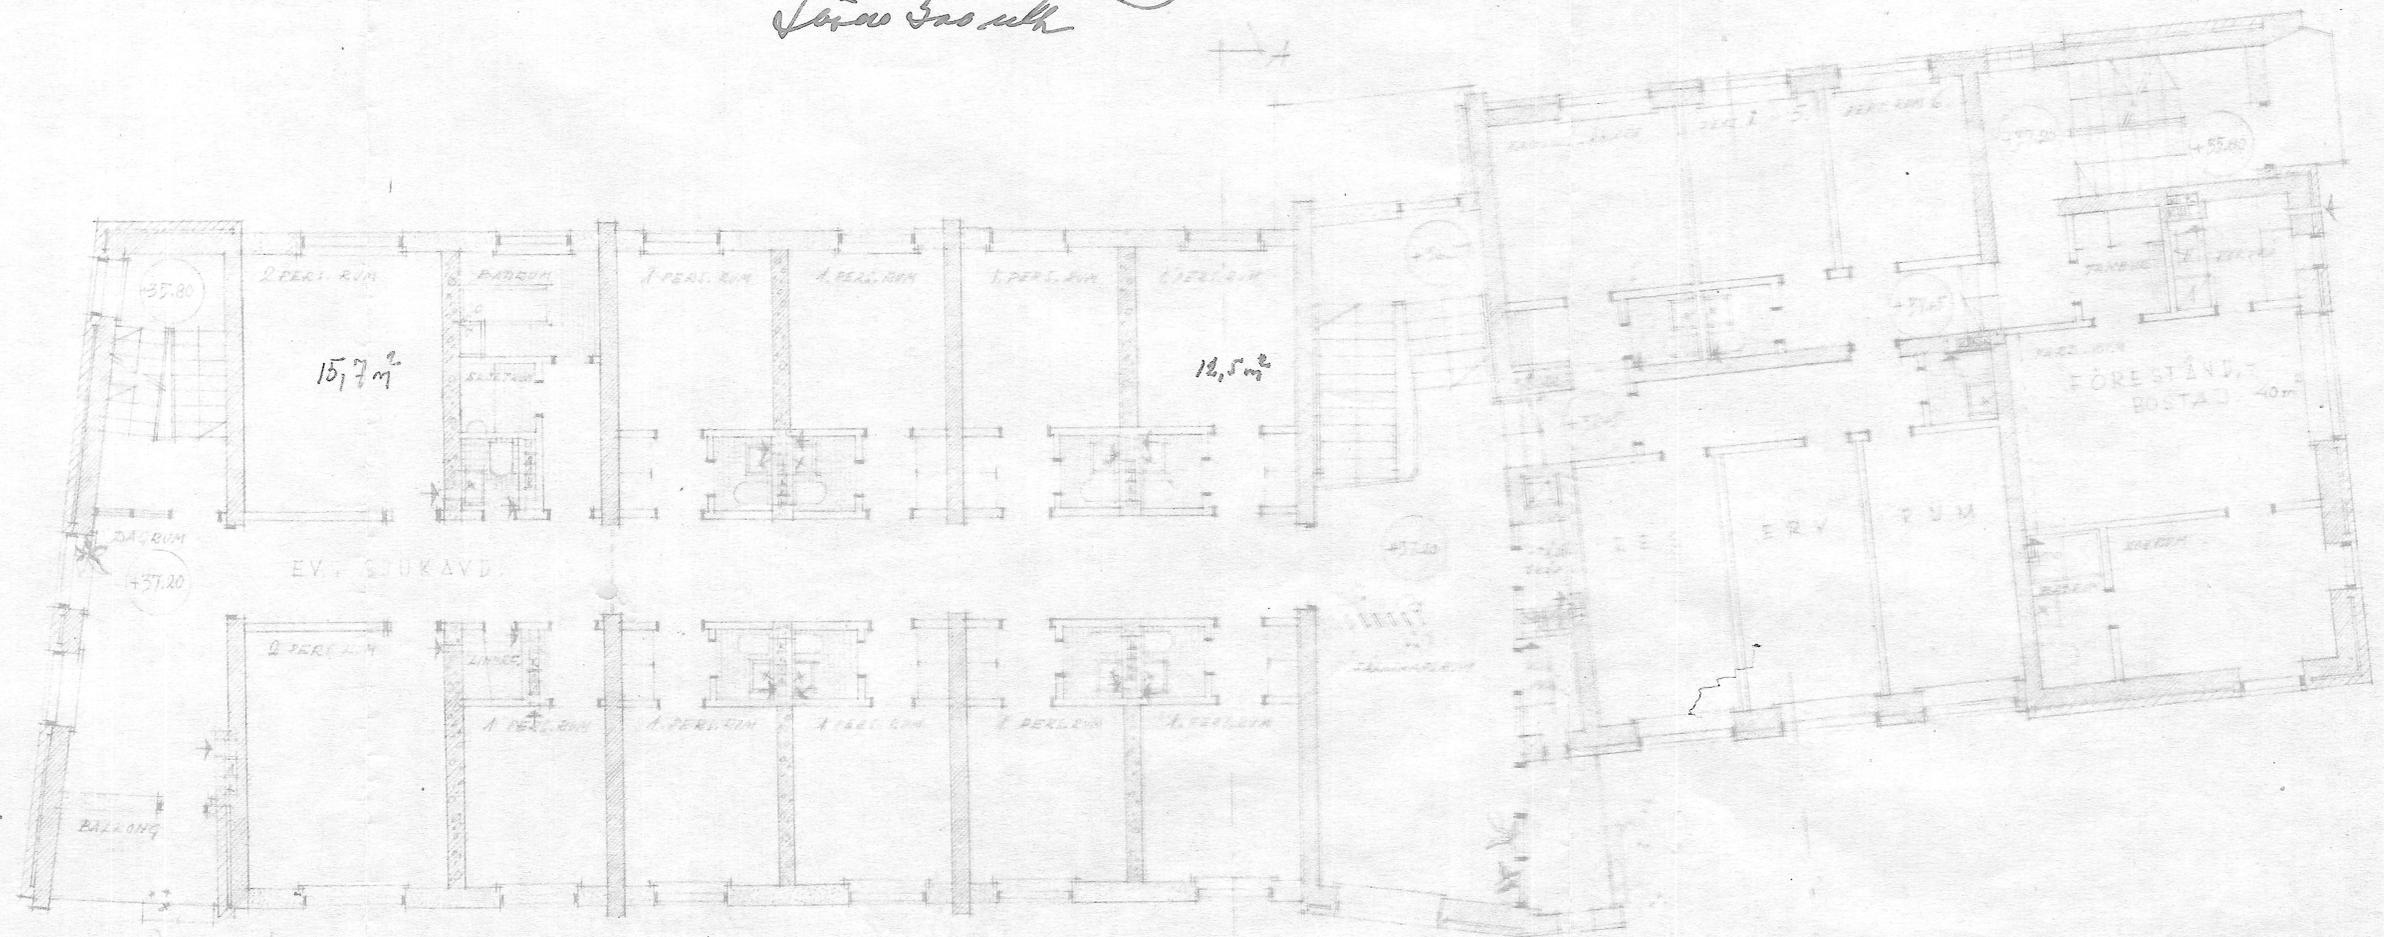

L. R.

197083 10.12.53
Hilding M. M.