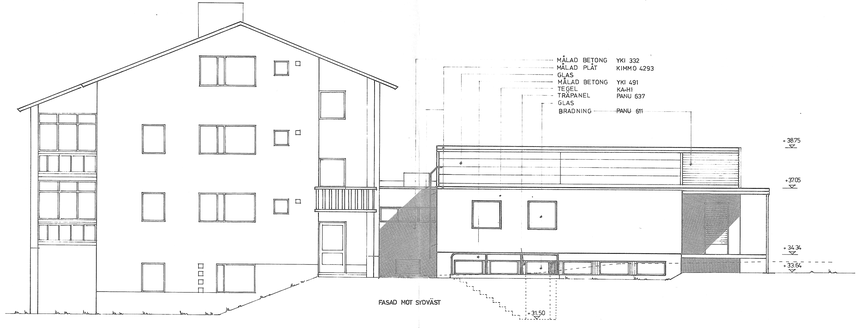

FASAD MOT SYDVÄST

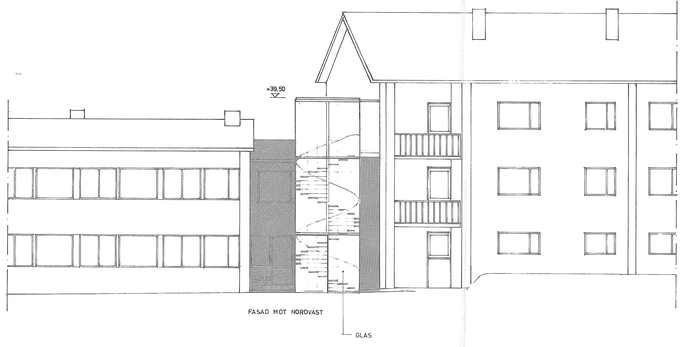

FASAD MOT NORDVÄST

FASTSTÄLLES TILL EFTERRÄTTELSE
KARIS 8.9. 1977
Å BYGGNADSNÄMNDENS VÄGNAR:

BYGGNADSNÄMNDEN KARIS
KARIS-POJO-INGÅ BYGGNADSINSPEKTORATET

GODKÄND 7.5. 1979

Kylä / Kyrka	Kortteli / Tile 154	Tontti / Ären 10	Virasmaisen arkistointimerkintöjä varten
Rakennuksen käyttötarkoitus TILLBYGGNAD			Piirustuslaji HUVUDRITNING — Juokse n:o 7
Rakennuksen nimi ja osoite KATARINAHEMMET, UTBYGGNAD. KARIS			Piirustuksen sisältö FASADER MOT SYDVÄST OCH NORDVÄST — Mittakaava 1:100
ARKKITEHTITOIMISTO - ARKITEKTBYRÅ LARS REJSTRÖM JOHANNEKSENT. 6A8 JOHANNESV. 00120 HELSINKI 12 HELSINGFORS 639 211 / 639 212 1976-02-08			Suunnittelusta, työn numero ja piirustuksen numero ARK 38 — Muutos 1978-09-21