KATARINAHEMMET I KARIS
SJUKAVDELNINGEN.
FASAD MOT NORDVÄST 1/100.

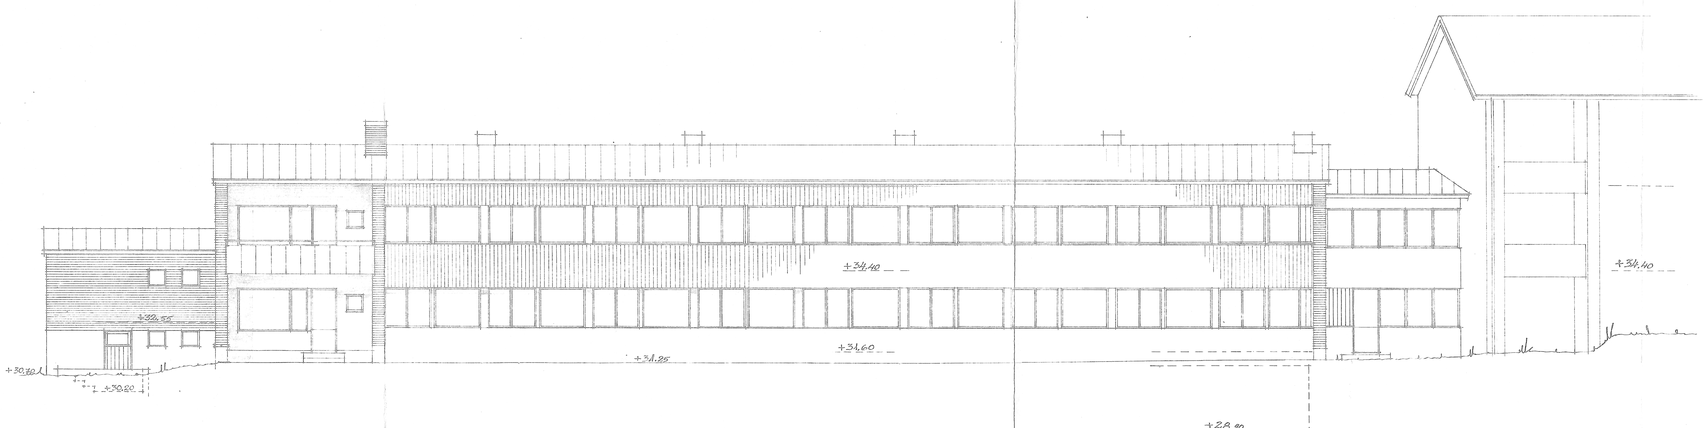

FASTSTÄLLES TILL EFTERRÄTTELSE
KARIS, DEN 9/6 1961
Å ORDNINGSRÄTTENS VÄGNAR
H. KNAPE

HELSINGFORS 7.2.1961
9.5.-61

6.