


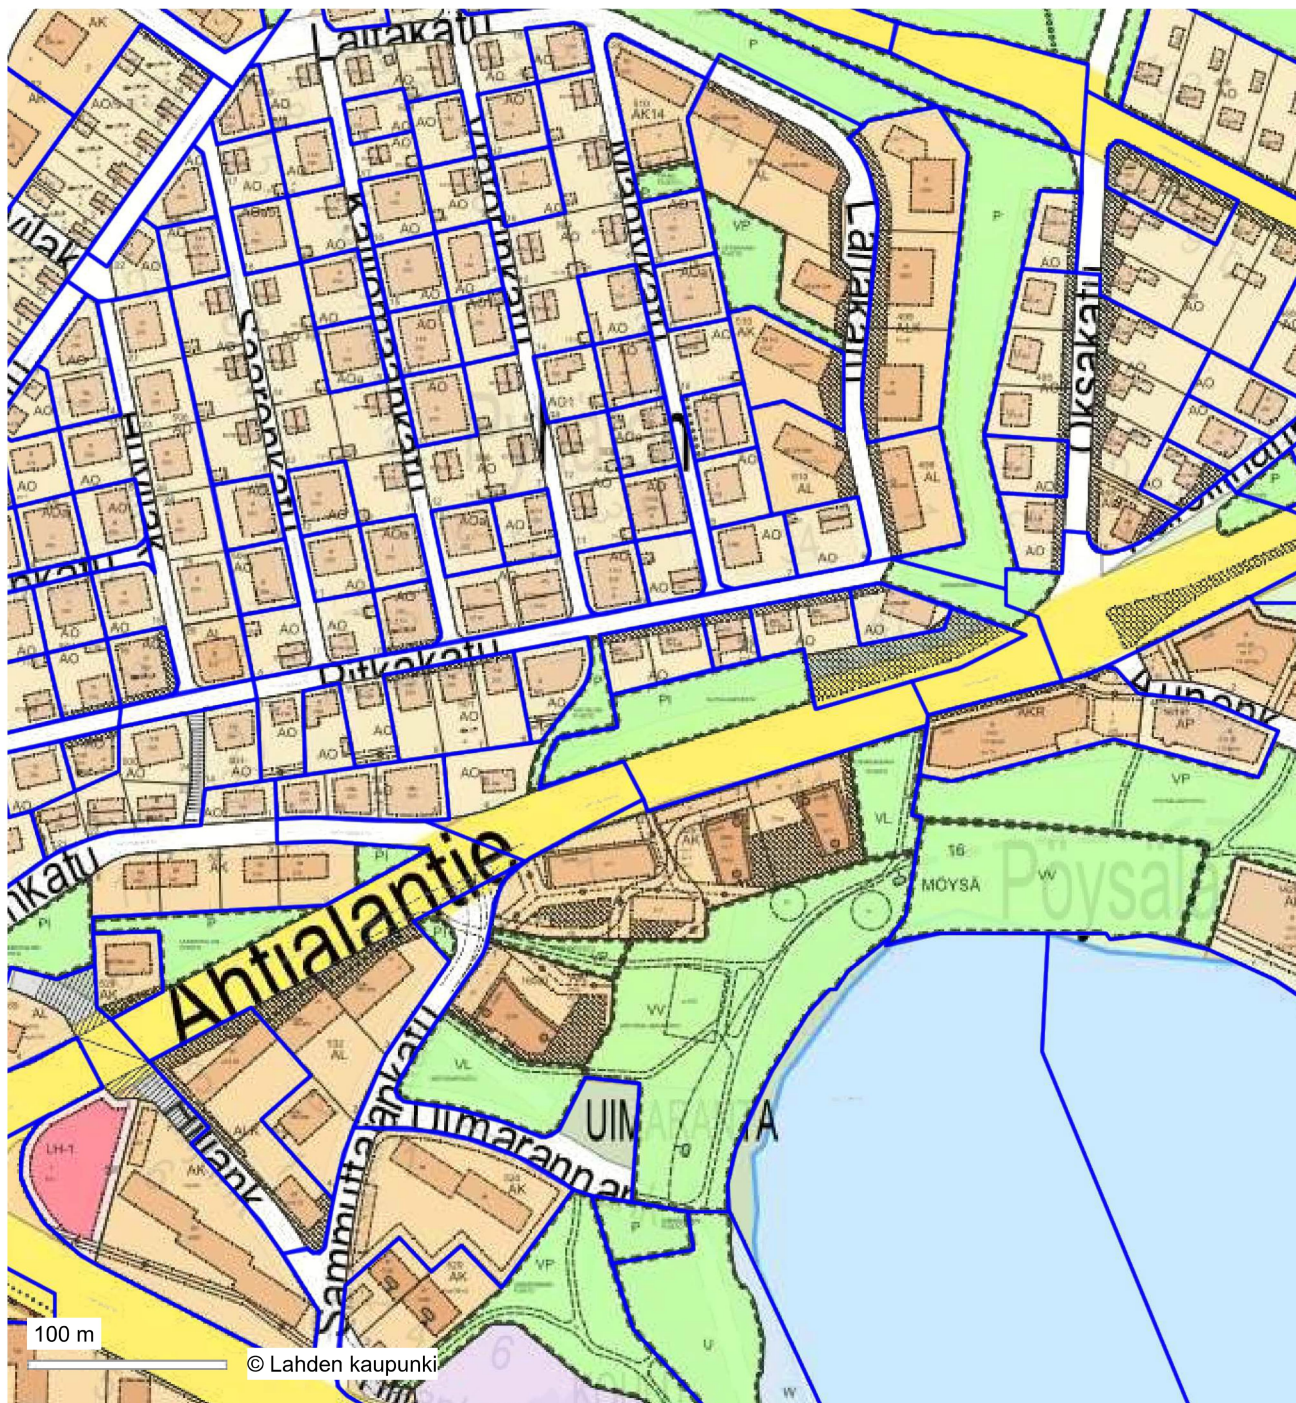

MÖYSÄ 16 K:T 417-426, K 427 OSA, K 435 OSA, K 436 OSA, K 464 OSA, HARJU- JA KULMAPUISTON OSAT

Kaavatunnus	398B85
Kaavan laji	Asemakaava
Lajin tarkenne	Asemakaavan muutos
Kaavatilanne	Lainvoimainen

Työvaihe

Päivämäärä

Kaava lainvoimaiseksi


Viimeisin käsittelyvaihe

Vaihe	Lainvoimainen
Päivä	18.03.1949

Päätös

Kuulutettu

Kaavamääräykset

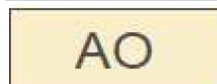

ASUINRAKENNUSTEN KORTTELIALUE. (tulkittu 2012)



PUISTO. (Kartalle lisätty P, tulkittu maaliskuu 2012).



URHEILUALUE. (Lisätty määräyksiin, tulkittu maaliskuu 2012).



KORTTELIRAJA.



ERI ASEMAKAAVAMÄÄRÄYSTEN VÄLIRAJA.



EHDOTETTU TONTTIRAJA.

501


KORTTELINUMERO.

9


TONTTINUMERO.

SUPANKATU


KADUN NIMI.

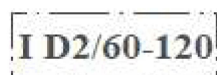


ASEMAKAAVAMÄÄRÄYSMERKINTÄ, JOSSA ENSIMMÄINEN LATINALAINEN NUMERO TARKOITTA A RAKENNUKSEN KERROSLUKUA. SEURAAVA LATINALAINEN KIRJAIN SITÄ PALOLUOKKAA, JONKA MUKAAN RAKENNUS ON VÄHINTÄIN RAKENNETTAVA JA SITÄ SEURAAVA ARABIALAINEN NUMERO TARKOITTA SUURINTA SALLITTUA ASUNTOLUKUA. KAUTTAVIIVAN PERÄSSÄ OLEVAT NUMEROT ILMAISEVAT NELIÖMETREIN, KUINKA PALJON KARTALLE MERKITYSTÄ RAKENNUSALASTA ON RAKENNETTAVA.

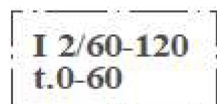


RAKENNUSALA, JONKA SISÄPUOLELLE SAA RAKENTAA YHDEN MERKEILLÄ ILMAISTUT MÄÄRÄYKSET TÄYTTÄVÄN TALOUSRAKENNUKSEN. ASUIN- JA TALOUSRAKENNUKSEN VÄHIMMÄISETÄISYYDEN TOISISTAAN TULEE OLLA 8 m, ELLEI NIITÄ RAKENNETA TOISTENSA KANSSA YHTEN. TALOUSRAKENNUSTA, JOS SE RAKENNETAAN ERILLISENÄ, EI SALLITA KADUNVARTEEN ENNEN PÄÄRAKENNUSTA.

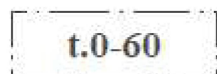


RAKENNUSALA, JONKA SISÄPUOLELLE SAA RAKENTAA YHDEN NUMEROIN ILMAISTUT PINTA-ALAMÄÄRÄYKSET TÄYTTÄVÄN TALOUSRAKENNUKSEN.

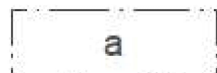


ASUINRAKENNUKSEN RAK.ALA, JONKA I-KERROKSEN RAKENNUKSEN ULLAKOSTA 3/5 SAA SISUSTAA ASUNTOALAKSI. (Tulkittu maaliskuu 2012).

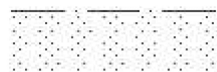

ISTUTETTAVA TONTIN OSA.

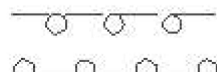

KADUN JA SIVURAJOJEN KOHDALTA AITAAMATON TONTIIN KUULUVA ISTUTETTAVA LEIKKAUSLUISKA.

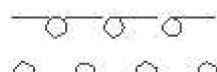

KADUN JA SIVURAJOJEN KOHDALTA AITAAMATON TONTIIN KUULUVA ALUE, JOLLA TONTIN OMISTAJAN ON KASVATETTAVA METSÄN PUITA, PENSAITA JA RUOHOA.



5 m:N LEVYINEN ALUE, JOLLE KAUPUNKI SAA RAKENTAA JA KUNNOSSAPITÄÄ YLEISEN VIEMÄRIJOHDON JA JOLLE TONTIN OMISTAJA EI SAA RAKENTAA, EIKÄ ISTUTAA PUITA EIKÄ PENSAITA.

MAISTRAATILLA ON OIKEUS SALLIA KORKEINTAAN 2 m:N POIKKEUKSIA RAKENNUSALOJEN PAIKOISSA SILLOIN, KUN VÄLTTÄMÄTÖN TARVE VAATII JA KUN RAKENNUSALAN MUUTOS EI RUMENNA RAKENNUSRYHMÄN KOKONAISVAIKUTUSTA.

TONTEILLE, JOIHIN EI SAA RAKENTAA ERILLISIÄ TALOUSRAKENNUKSIA, SAA MAISTRAATIN LUVALLA RAKENTAA KORKEINTAAN 10 m² SUURUISEN TILAPÄISEN TALOUSRAKENNUKSEN, JOKA ON PURETTAVA, KUN KADULLE RAKENNETAAN VIEMÄRI- JA VESIJOHTO.