




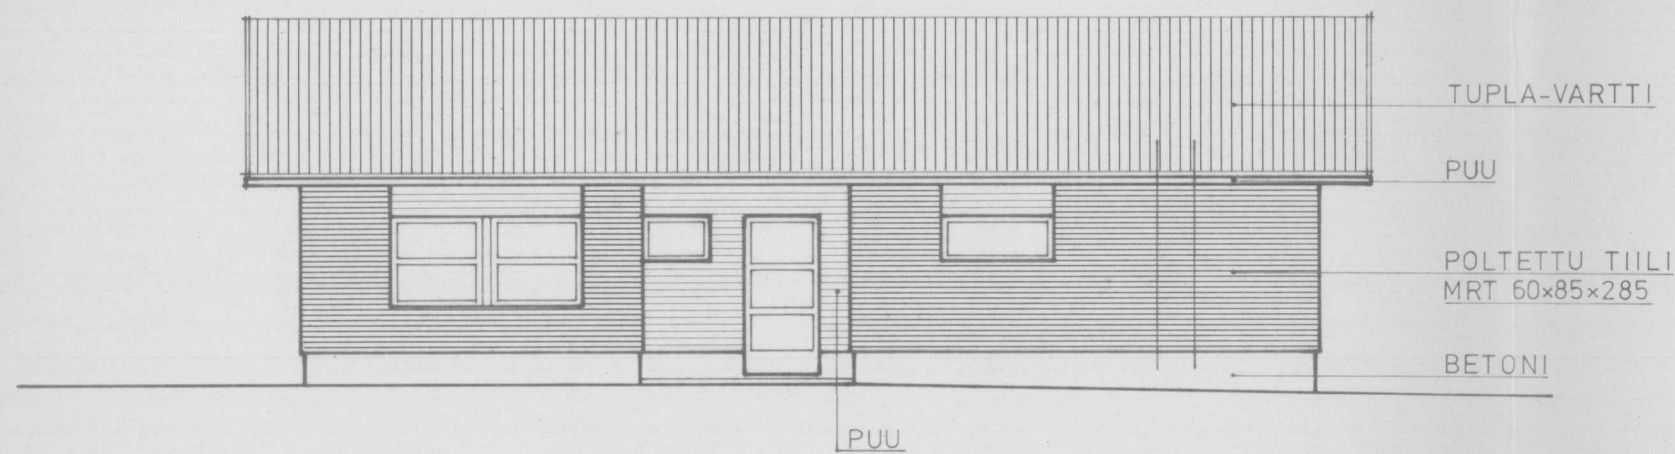

JULKISIVU ETELÄÄN

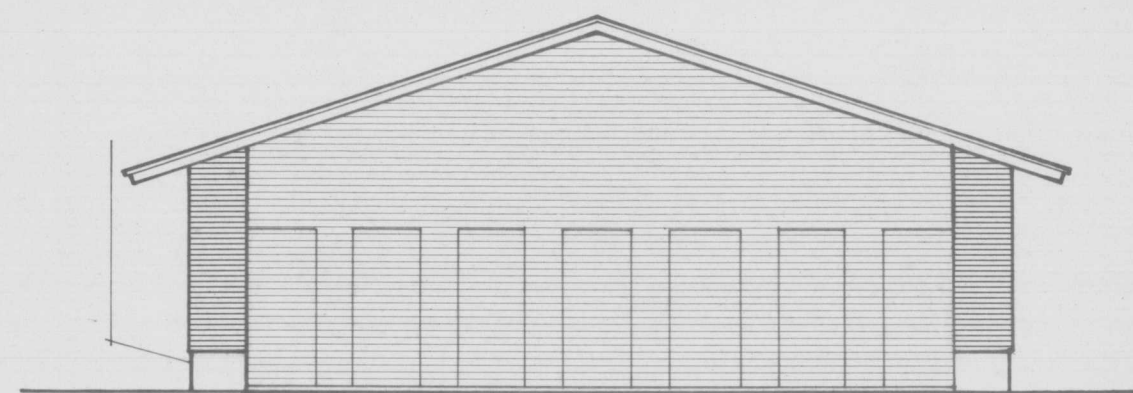

JULKISIVU ITÄÄN

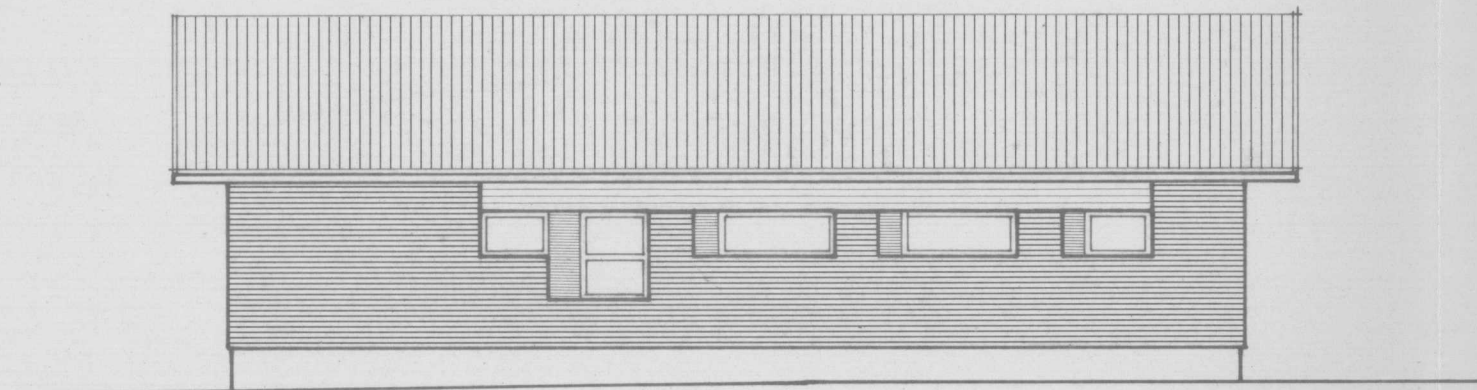


JULKISIVU POHJOISEEN



JULKISIVU LÄNTEEN

HARJA +154,000
RAKENNUKSEN KORKEUS +152,200
SOKKELI +149,500


Tunn. Lukum. Muutos			Nimi Päiväys	
K. osa / Kyliä	Korttelit / Tila	Tontti / Rn. o	Viranomaisen arkistointimerkintöjä varten	
HARJUMAA	JAAKKOLA	12:22	AS. HALL. 1110/30/82	
Rakennustoimenpide	UUDISRAKENNUS		Piirustustyyli	Juoks. n:o
Rakennuskohteen nimi ja osoite	HUOLTO- JA PALVELURAKENNUS 51420 HARJUMAA		Piirustuksen sisältö	Mittakaavat
			JULKISIVUT	7 1:100
Suunn. JH Piirt. AJ Tark.			Piir. n:o G.6.23-107	
Päiväys ja allekirjoitus 23.6.1982 <i>Jaana Hämäläinen</i>			Suunnittelualue	

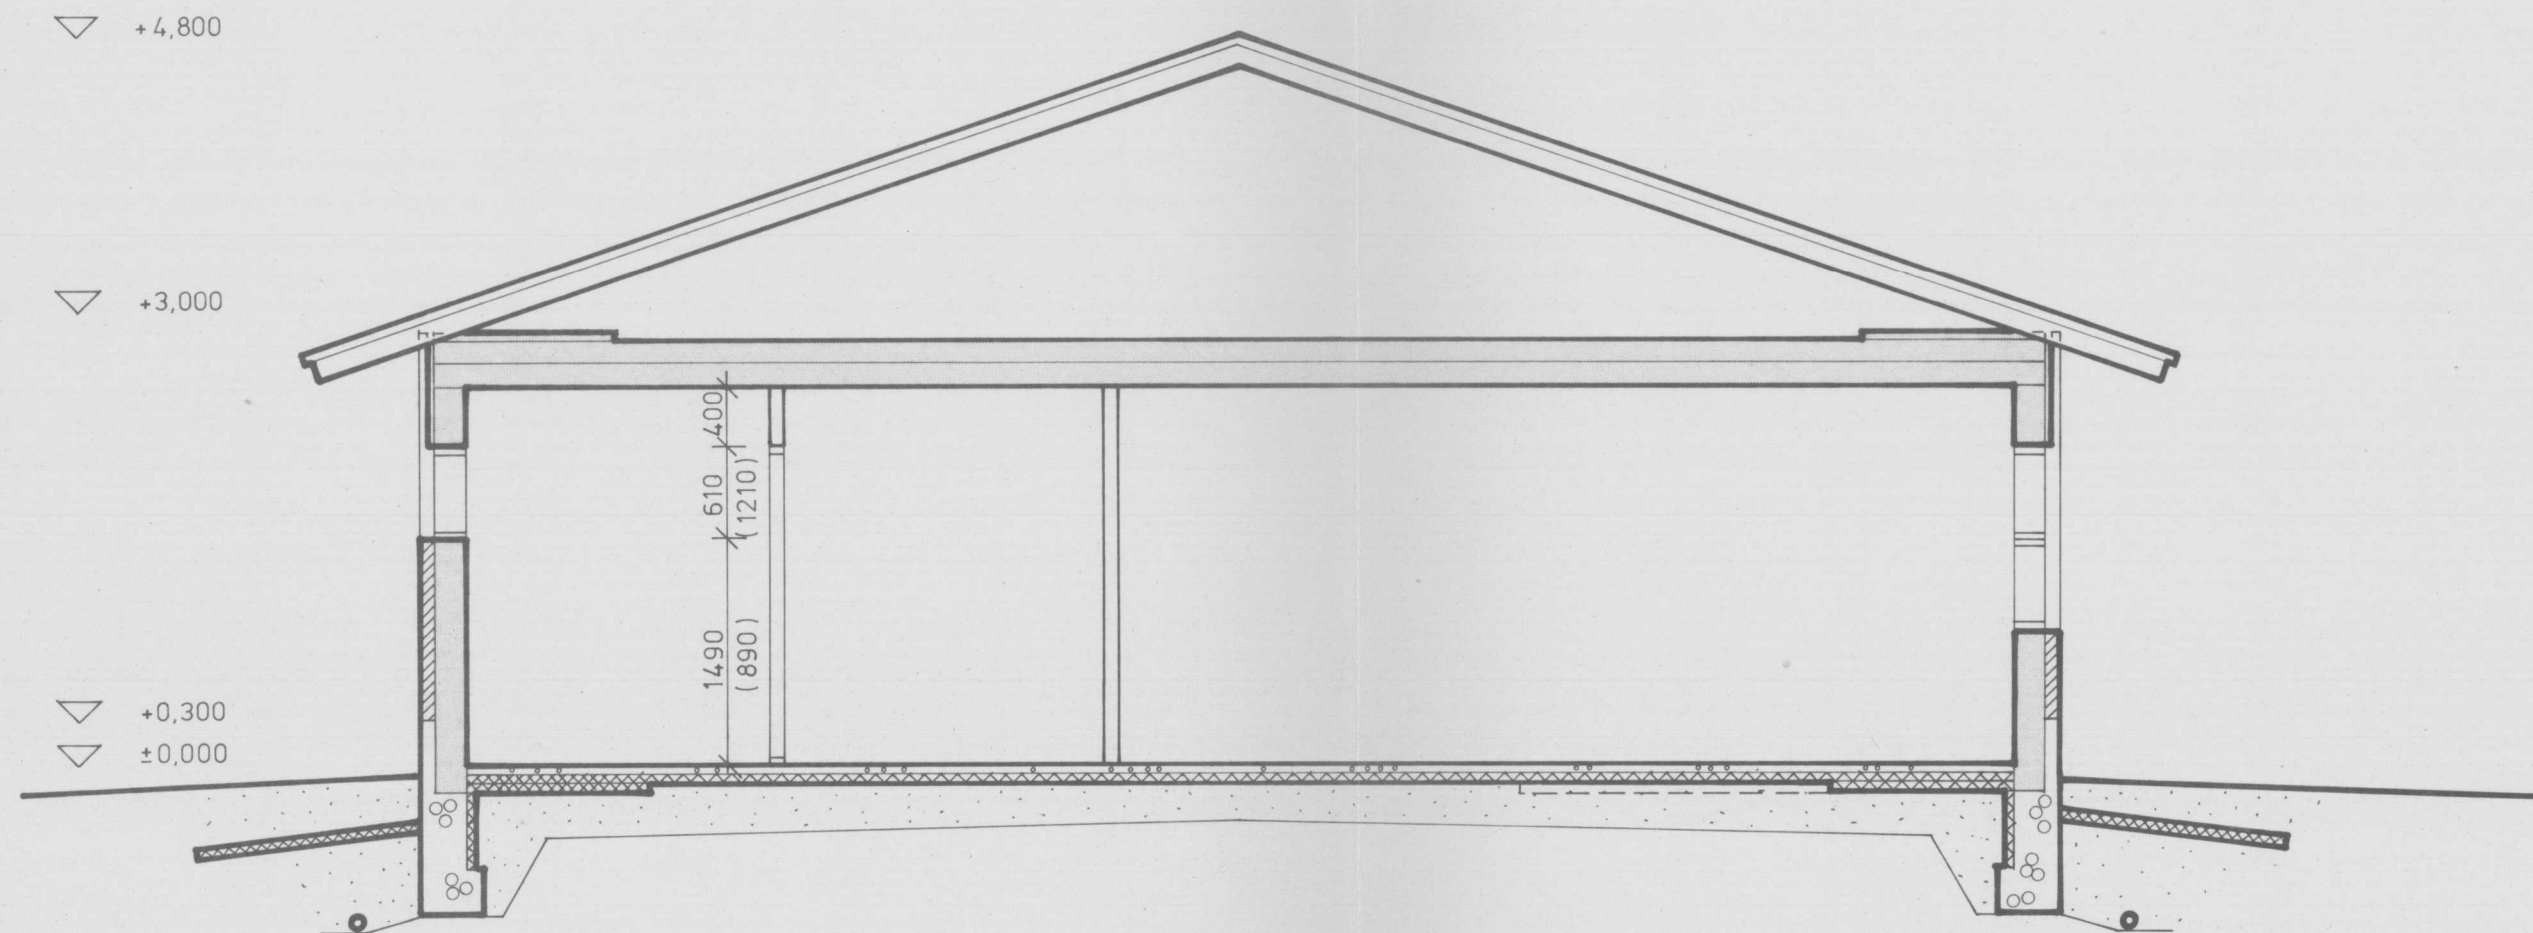

LEIKKAUS A-A

Tunnus		Tilakum.		Muutos		Nimi		Päiväys	
K. osa / Kylä	Kortteli / Tila	Tontti / Rn. o				Viranomaisen arkistointimerkintöjä varten			
HARJUMAA	JAAKKOLA	12:22				AS. HALL. 1110/30/82			
Rakennustoimenpide						Piirustustyyli			
UUDISRAKENNUS						TYÖPIIRUSTUS			
Rakennuskohteen nimi ja osoite						Piirustuksen sisältö			
HUOLTO- JA PALVELURAKENNUS						LEIKKAUS			
51420 HARJUMAA						1:50			
 MIKKELIN MLK RAKENNUSTOIMISTO						Suunn.		JH	
						Piirt.		AJ	
Päiväys ja allekirjoitus						Piir. n. o			
23.6.1982 <i>Paima Heinonen</i>						G.6.23-106			
						Suunnitteluala			

10800

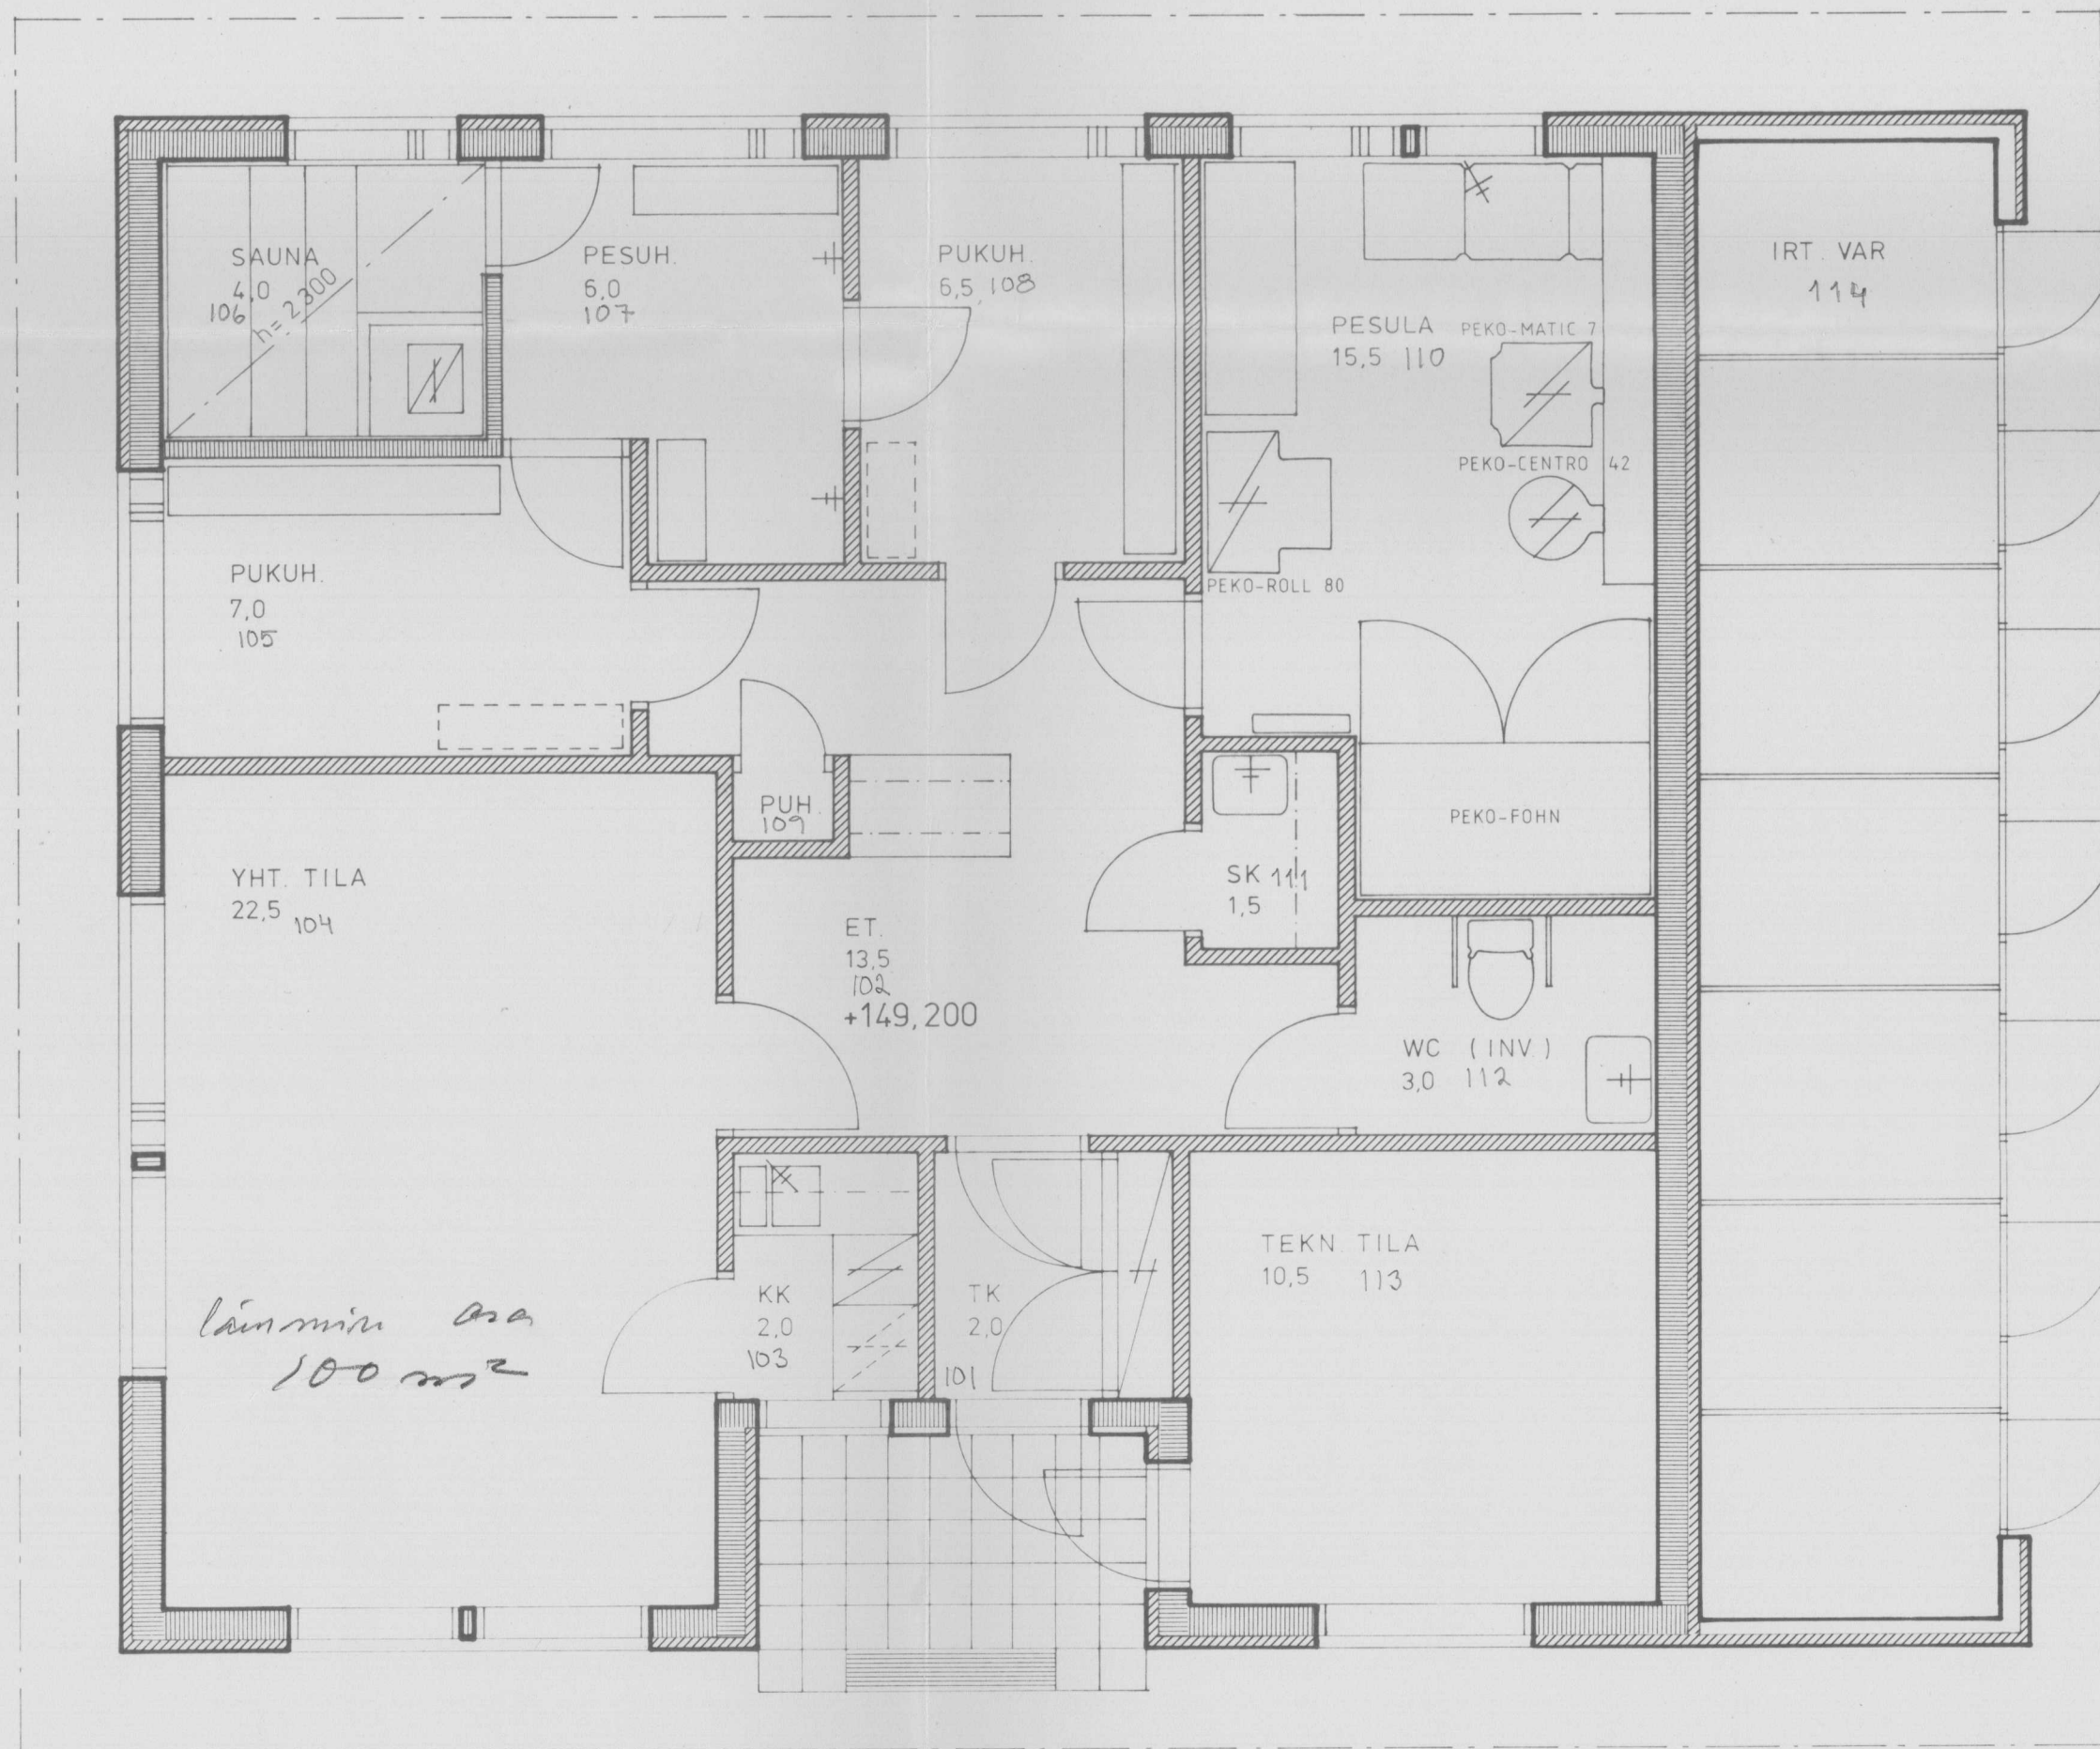

107.1
7
100

4
3
2
1
0
39.0

3
4
3
2
1
0
39.0
13.5
21.0
2.0
10.5
11.0
15.0
9.0
3.0
55.0

4500 2700 3900 2300 13400



SAUNA, ALAKATTO JA KAIDE

AJ 18.8.1982

Kunta / Kyla: HARJUMAA JAakkola 12:22 Rakennustoimisto: UUDISRAKENNUS Rakennuskatteen nimi ja osoite: HUOLTO- JA PALVELURAKENNUS 51420 HARJUMAA		Viitenumero: AS.HALL.1110/30/82 Pää- ja työpiirustus: 5 Pohjapiirros: 1:50	
Suunn. JH Piir. AJ Tark.		Piir. n:o G.6.23-105 A	

Mikkelin MLK RAKENNUSTOIMISTO
 Päiväys ja allekirjoitus: 23.6.1982 *Juha Hämäläinen*