



JULKISIVU POHJOISEEN

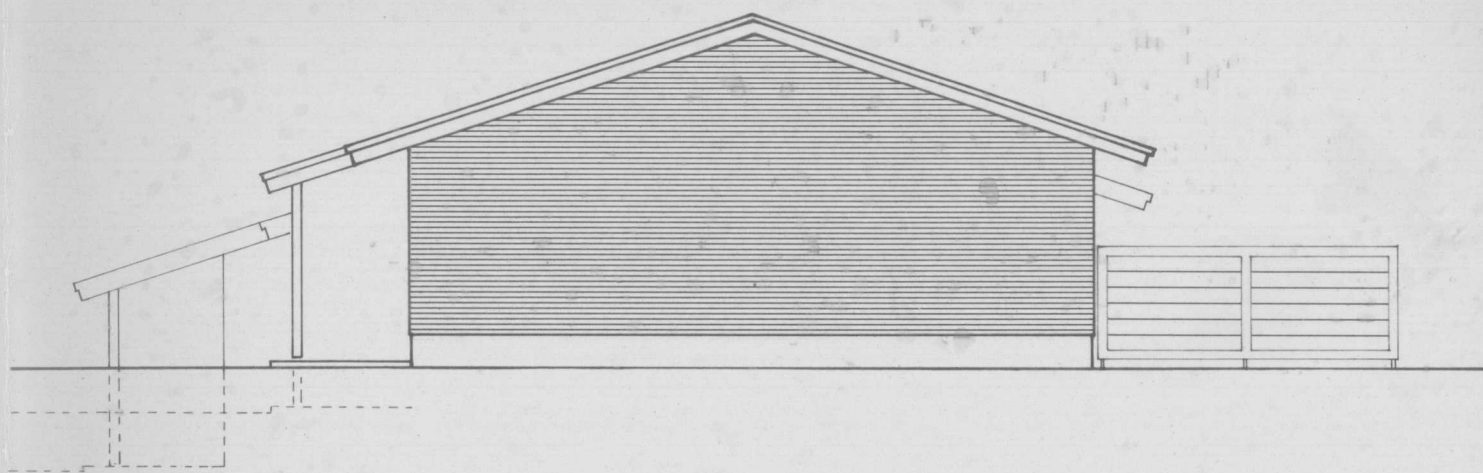

JULKISIVU LÄNTEEN

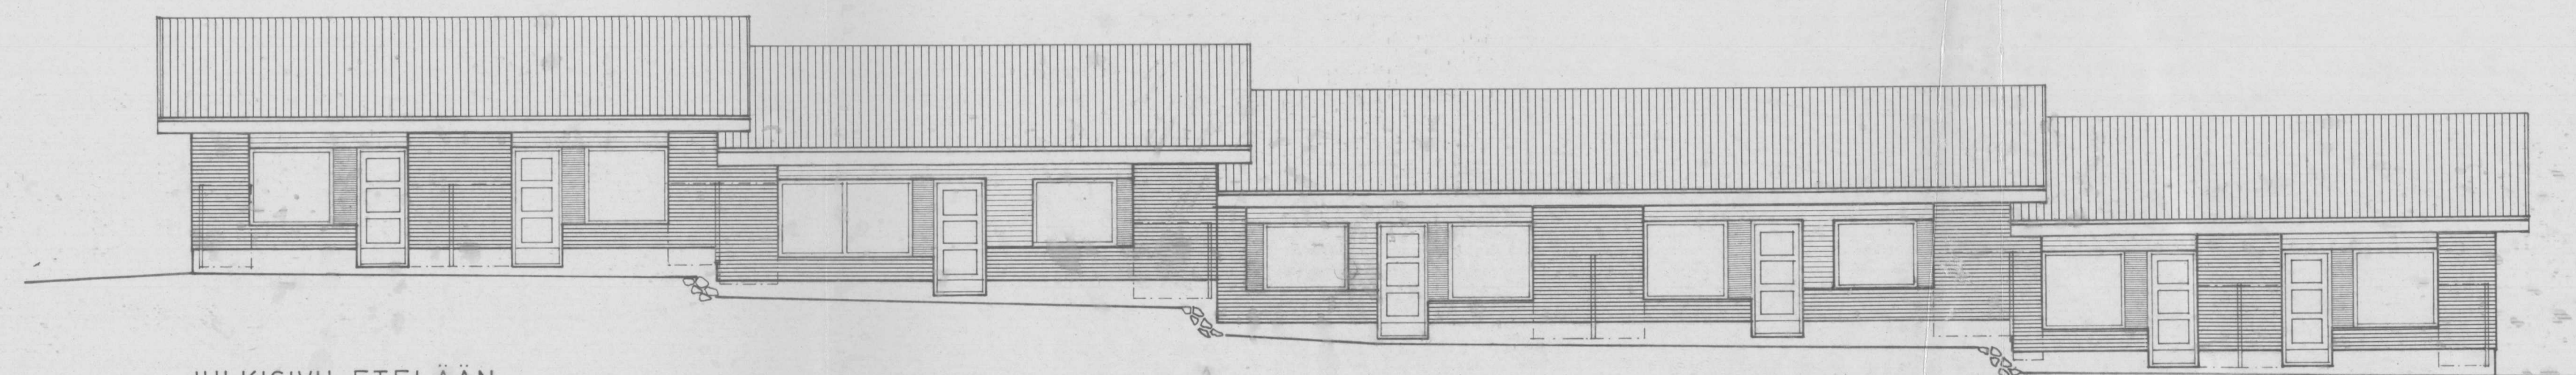

JULKISIVU ETELÄÄN


HARJA
RAKENN. KORK.
SOKKELI

+ 152,000
+ 150,500
+ 147,800

+ 151,400
+ 149,900
+ 147,200

+ 150,600
+ 149,100
+ 146,400

+ 150,000
+ 148,500
+ 145,800

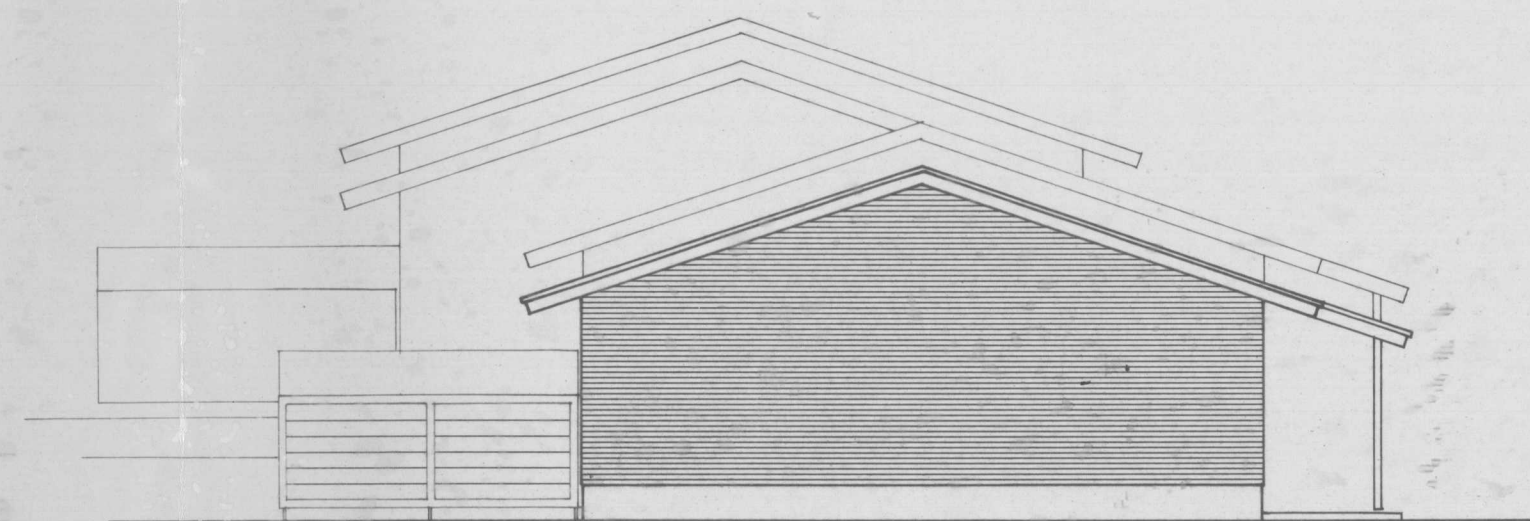

JULKISIVU ITÄÄN

KORKEUSASEMAT

AJ 5.8.1982

Tunn. Luku. Muutos

K. osa / Kylä Kortteli / Tila Tontti / Rn. o
HARJUMAA JAAKKOLA 12:22

Rakennustoimenpide
UUDISRAKENNUS

Rakennuskohteen nimi ja osoite
HARJUMAAN RIVITALO
51420 HARJUMAA



MIKKELIN MLK
RAKENNUSTOIMISTO

Päiväys ja allekirjoitus
23.6.1982

Suunn. JH
Piirt. AJ
Tark.

Viranomaisen arkistointimerkintöjä varten
AS. HALL. 1110/30/82

Piirustustyyli
PAAPIIRUSTUS

Piirustuksen sisältö
JULKISIVUT


Piir. n. o
G.6.23-104

Suunnitteluala

Juoks. n. o
4

Mittakaavat
1:100

A

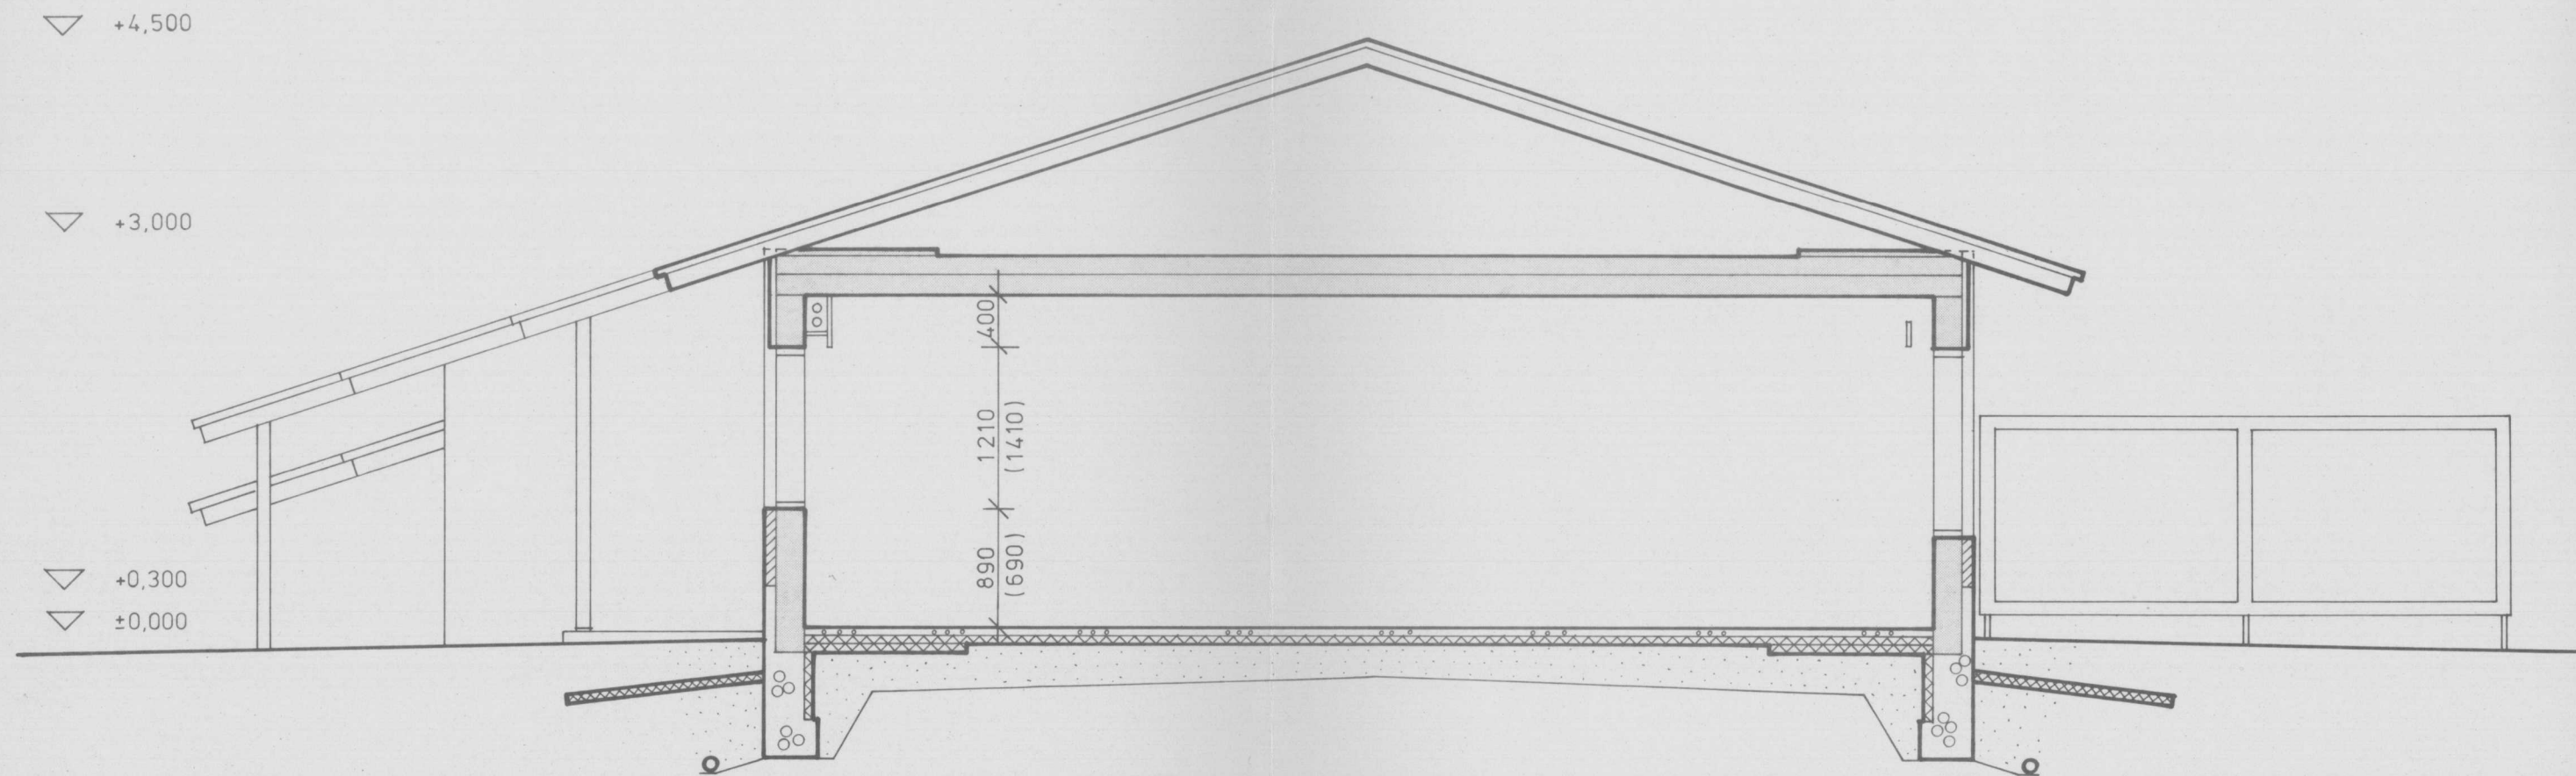

LEIKKAUS A-A

Tunn. Lukum. Muutos		Nimi Päiväys	
K. osa / K. luku	Kortti / Tila	Tonni / Rn. o	Viranomaisen arkistointimerkintöjä varten
HARJUMAA	JAAKKOLA	12:22	AS. HALL. 1110/30/82
Rakennustoimenpide	Rakennuskohteen nimi ja osoite		Piirustustyyli
UUDISRAKENNUS	HARJUMAAN RIVITALO		TYÖPIIRUSTUS
	51420 HARJUMAA		Piirustuksen sisältö
			LEIKKAUS
			Mittakaava
			1:50
Suunn. JH		Piir. n. o	
Pii. AJ		G.6.23-103	
Tark.		Suunnitteluala	
Päiväys ja allekirjoitus			
23.6.1982		<i>Antti Heikkilä</i>	

