

A vertical rectangular block with diagonal hatching. Three white circles are arranged vertically within the block, one in the upper half and two in the lower half.

i-KATTIL

TAKKA

TAKKA

TYYPPIHYV?KSYTYT LECAHORMI

YHT

KERROSALA
HUONEISTOLA
KOKONAISALA
TILAVUUS
PUUVAJA

KAITEET, KATTOTIKKAAT JA LUMIESTEET RakMK F2 MUKAAN

RAKENNUS VARUSTETAAN KONEELLISELLA ILMANVAIHDOLLA JA
LÄMMINTÄLÄMPÖTALTEENOTOLLA

YP

Tiilikate
Ruoteet 50*50 k.345
Rinat 22*50
Aluskate
Tuuletusrako
Vasat 50*125 k.900
Siporex-korokepalat 200*200*150
Mineraalivilla 150
Siporex-elementti 250
Ruiskutasoite
k-arvo 0,17 W/m2K

YP:

Tiilikate
Ruoteet 50*50 k.345
Rimat 22*50
Aluskate
Tuuletusrakko
Vasat 50*125 k.900

Mineraalivilva 150
Siporex-elementti 25
Ruiskutasoitte
k-arvo 0,17 W/m2K

YP3

Pinnoite
Betoni 80-120
Vedeneristys
SPU 60
Vedeneristys
Siporex-elementti 25
Tasoite
k-arvo 0,00 W/m2K

US

Rappaus
Siporex 375
Tasoite
k-arvo 0,35 W/m2

US2


Rappaus
Leca UH-125
Finfoam 70
Leca UH-125
Tasoite
k-arvo 0,21 W/m2

AP1


Pinnoite
Betoni 60
SPU-P 60
Siporex-elementti 250
Tuuletettu alusta
k-arvo 0,21 W/m²K

AP2

Pinnoite
Betoni 80
Styrox R50+50(+50)
Sorastus min.200
(muovi)
k-arvo 0,26 W/m2K

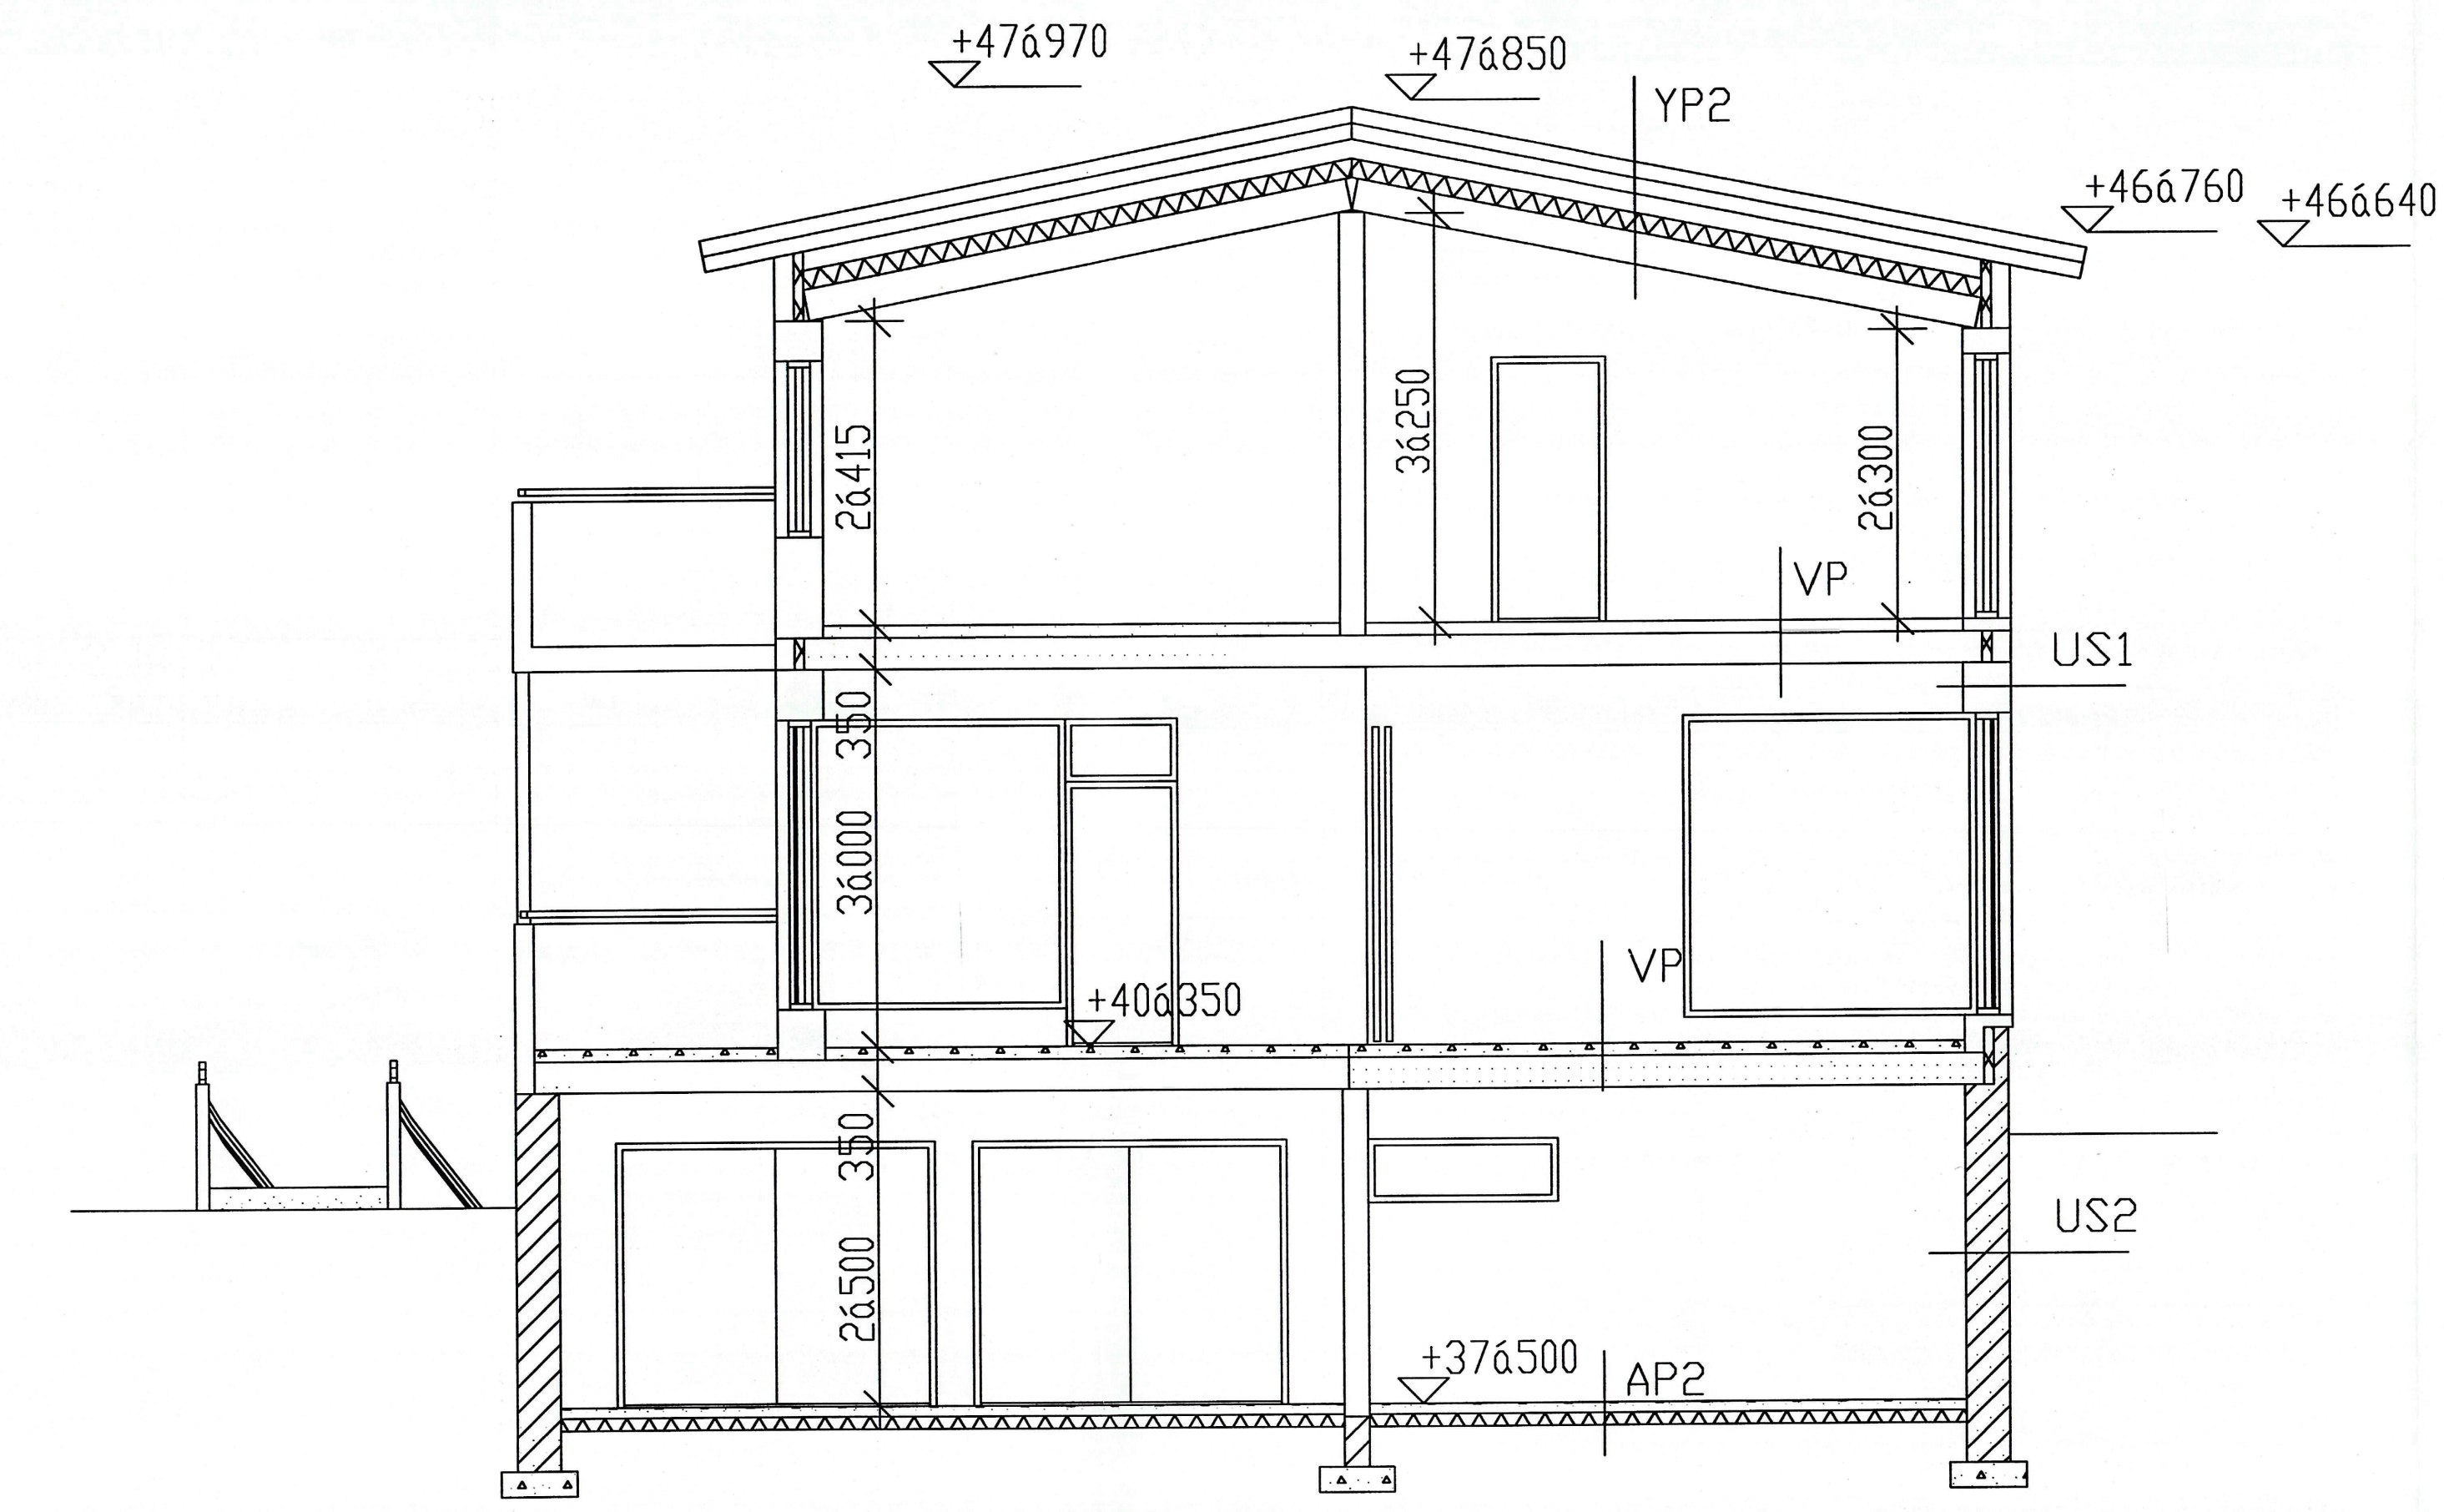

LEIKKAUS B - E

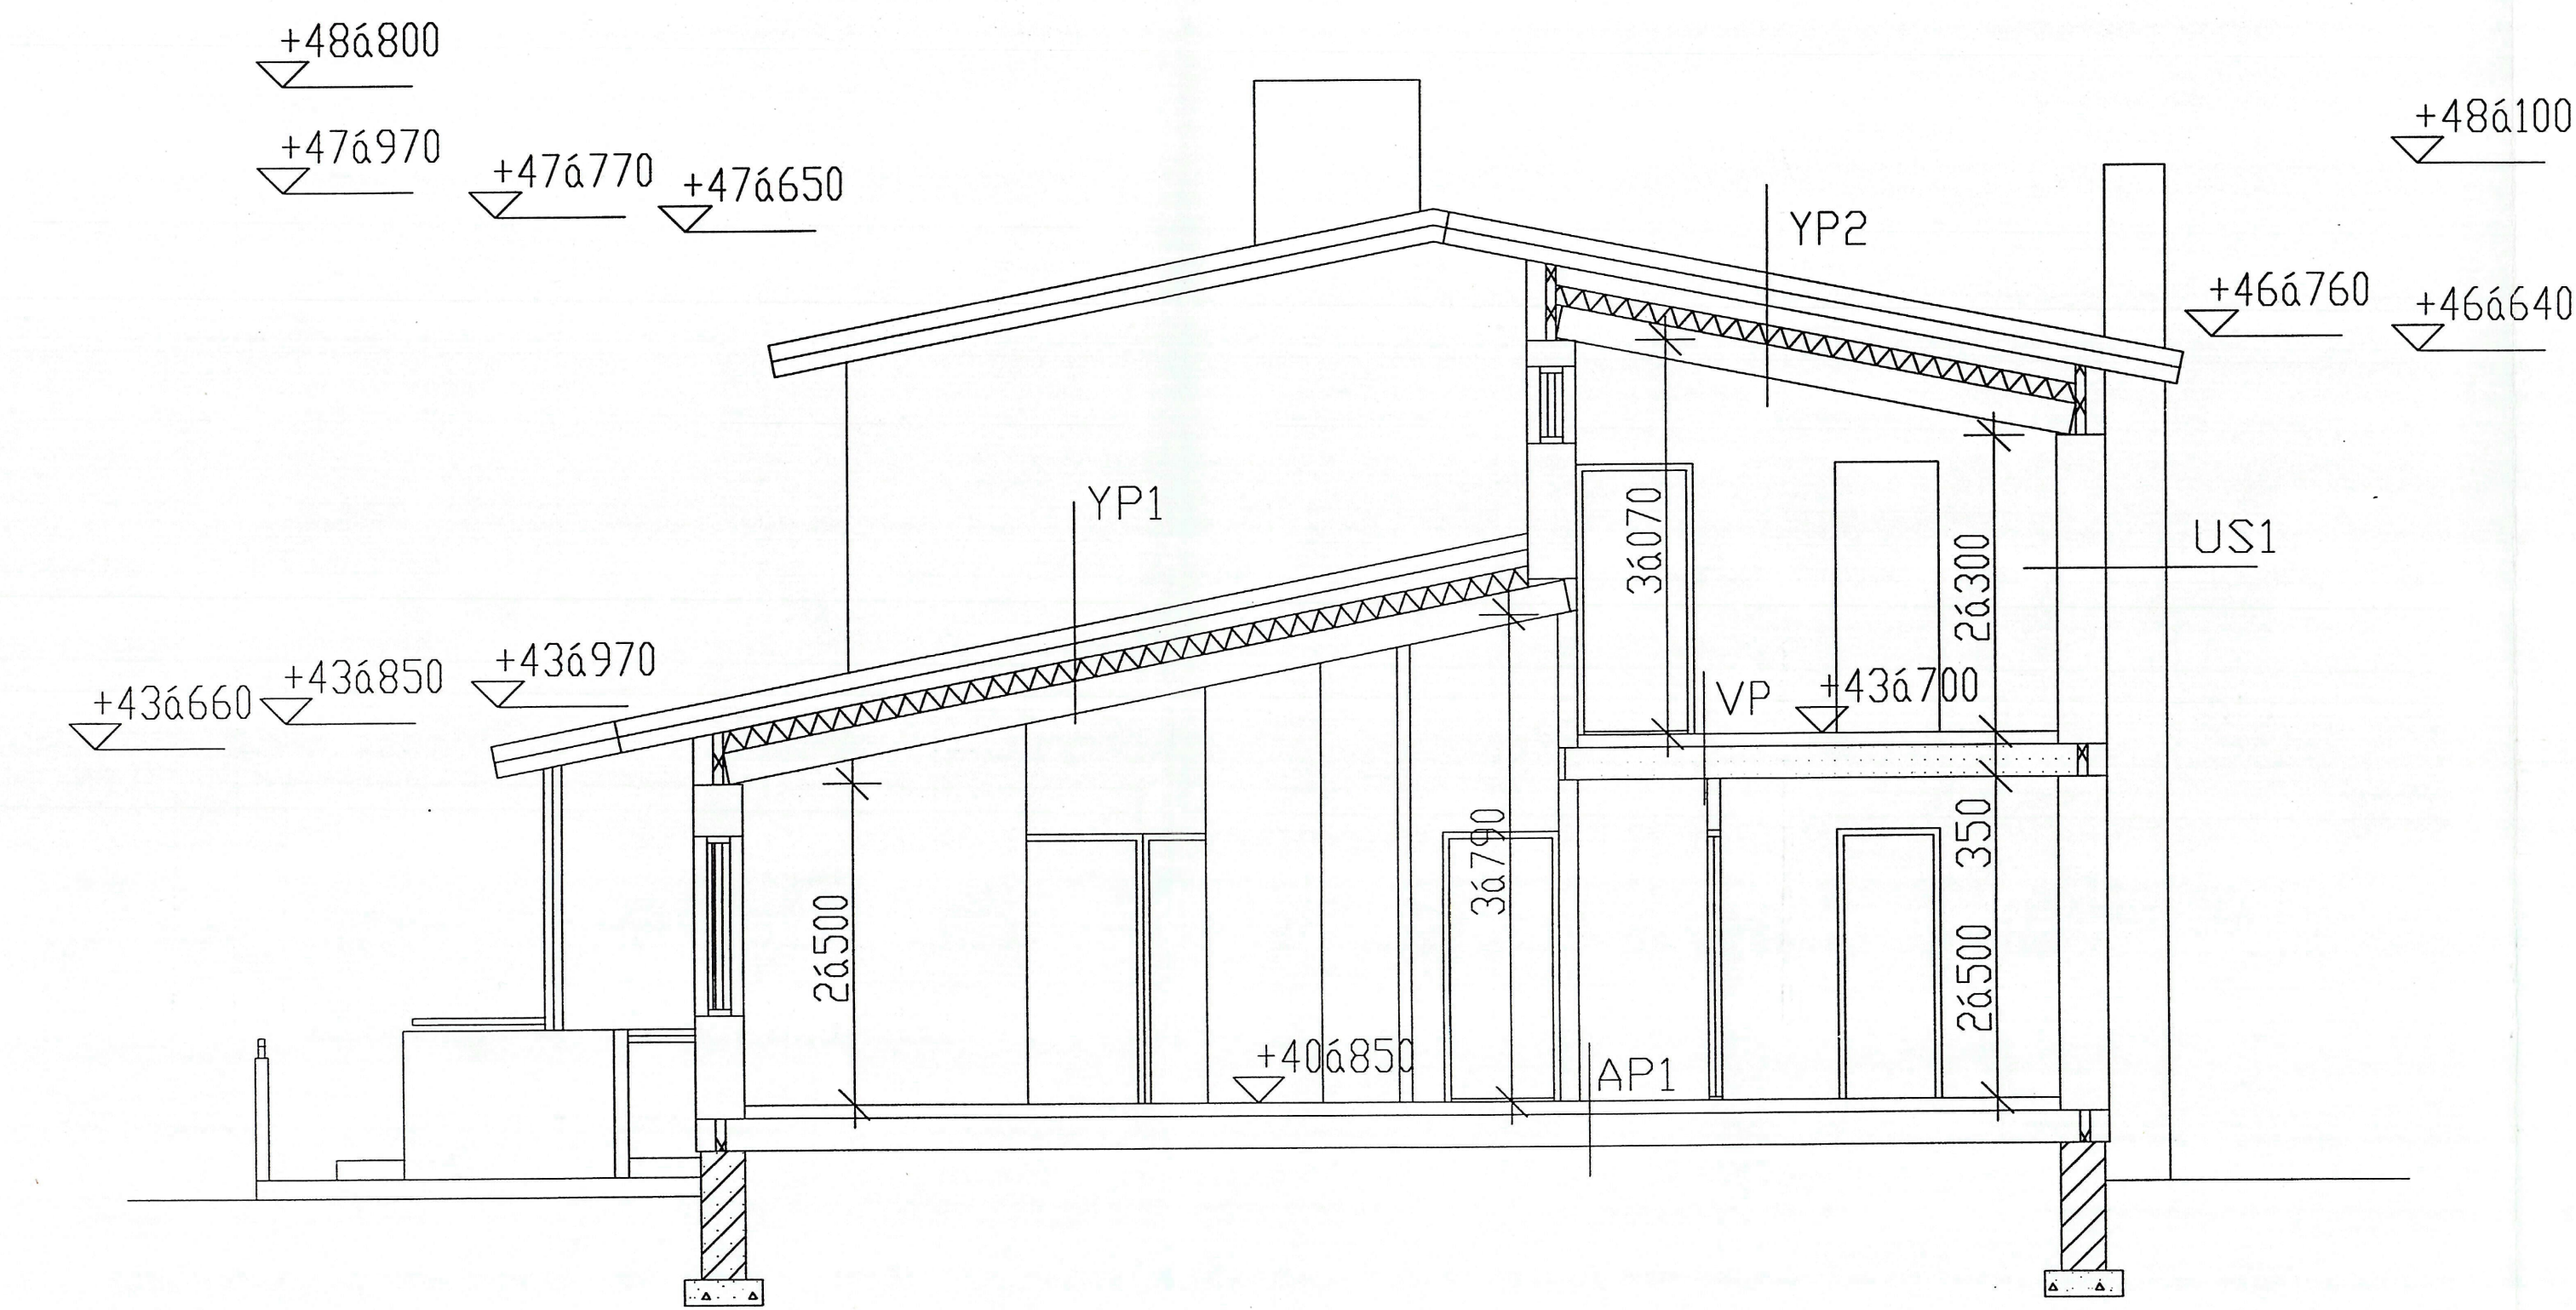

LEIKKAUS A - A

Kissa Myrös KÄSITTEILIJÄ LJ:n jäsen	YÖTÄ/Ään 545	VÄIKKÄÄN MENENTÄ		
HEIKKILÄNHOUDON UUDISRAKENNUS		PROJEKTOI YES! - JA VIERIAJOHDOT	JOHTAJA JESSEN	09-108
KÄSITTEILIJÄN MIÄ JA OTORE Talo Vanha Porvontie 511 Myrös		PROJEKTIUN SÄÄTÖ TASOPRISTUS	1:50	MÄÄKÄÄN
		-	-	-
		-	-	-
		-	-	-
Insinööri-toimisto LAAJAVA Oy Tähtikalle 40 C 01300 Vanta 09-104245 (08-002001) and uupointi@laajava.fi		SUUNNITTELI LVI	7200 - t	MÄÄTÖS
		PIKKEIT 08-04-02	08-04-02	

Kaupunginosa MYRRAS	Korttelin/tila LINJAM?KI	Tontti/R.no 545	Viranomaisen arkiostointimerkintä varten
Rakennustalennepide UUDISRAKENNUS		Piirustusta P??PIIRUSTUS	Juokseva nro 2
Rakennuksen nimi ja osoite TALO		Piirustuksen sisältö POHJAT	Mittakaavat 1:100
VANHAPORVOONTIE 511 MYRRAS		LEIKKAUS	1:100
Päiväys, suunnittelijan nimi ja allekirjaisu 26.5.1999		Suunnitteluala, tyn numero ja piirustuksen numero ARK	

rakennussuunnittelu oy timo ruoho

Unikkotie 13, 01300 Vantaa 90-8386200, fax 90-83862050