


HORMIT 1:20

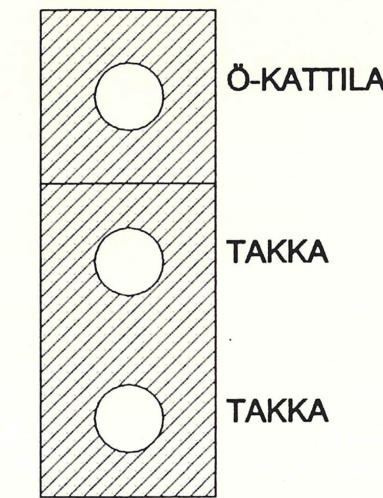

TYYPPIHYVÄKSYTYT LECAHORMIT

	KELLARI	1.KERROS	2.KERROS	YHT.
KERROSALA		118m2	57m2	175m2
HUONEISTOALA		100m2	44m2	144m2
KOKONAISALA	76m2	118m2	57m2	251m2
TILAVUUS				890m3
PUUVAJA	7m2			

KAITEET, KATTOTIKKAAT JA LUMIESTEET RakMK F2 MUKAAN.

RAKENNUS VARUSTETAAN KONEELLISELLA ILMANVAIHDOLLA JA LÄMMÖNTALTEENOTOLLA

YP1

Tiilikate
Ruoteet 50*50 k.345
Rimat 22*50
Aluskate
Tuuletusrako
Vasat 50*125 k.900
Siporex-korokkepalat 200*200*150
Mineraalivilla 150
Siporex-elementti 250
Ruiskutasoitte
k-arvo 0,17 W/m2K

YP2

Tiilikate
Ruoteet 50*50 k.345
Rimat 22*50
Aluskate
Tuuletusrako
Vasat 50*125 k.900
Mineraalivilla 150
Siporex-elementti 250
Ruiskutasoitte
k-arvo 0,17 W/m2K

YP3

Pinnoite
Betoni 80-120
Vedeneristys
SPU 60
Vedeneristys
Siporex-elementti 250
Tasoite
k-arvo 0,00 W/m2K

US1

Rappaus
Siporex 375
Tasoite
k-arvo 0,35 W/m2K

US2






Rappaus
Leca UH-125
Finfoam 70
Leca UH-125
Tasoite
k-arvo 0,21 W/m2K

AP1

Pinnoite
Betoni 60
SPU-P 60
Siporex-elementti 250
Tuuletettu alusta
k-arvo 0,21 W/m2K

AP2

Pinnoite
Betoni 80
Styrox R50+50(+50)
Sorastus min.200
(muovi)
k-arvo 0,26 W/m2K

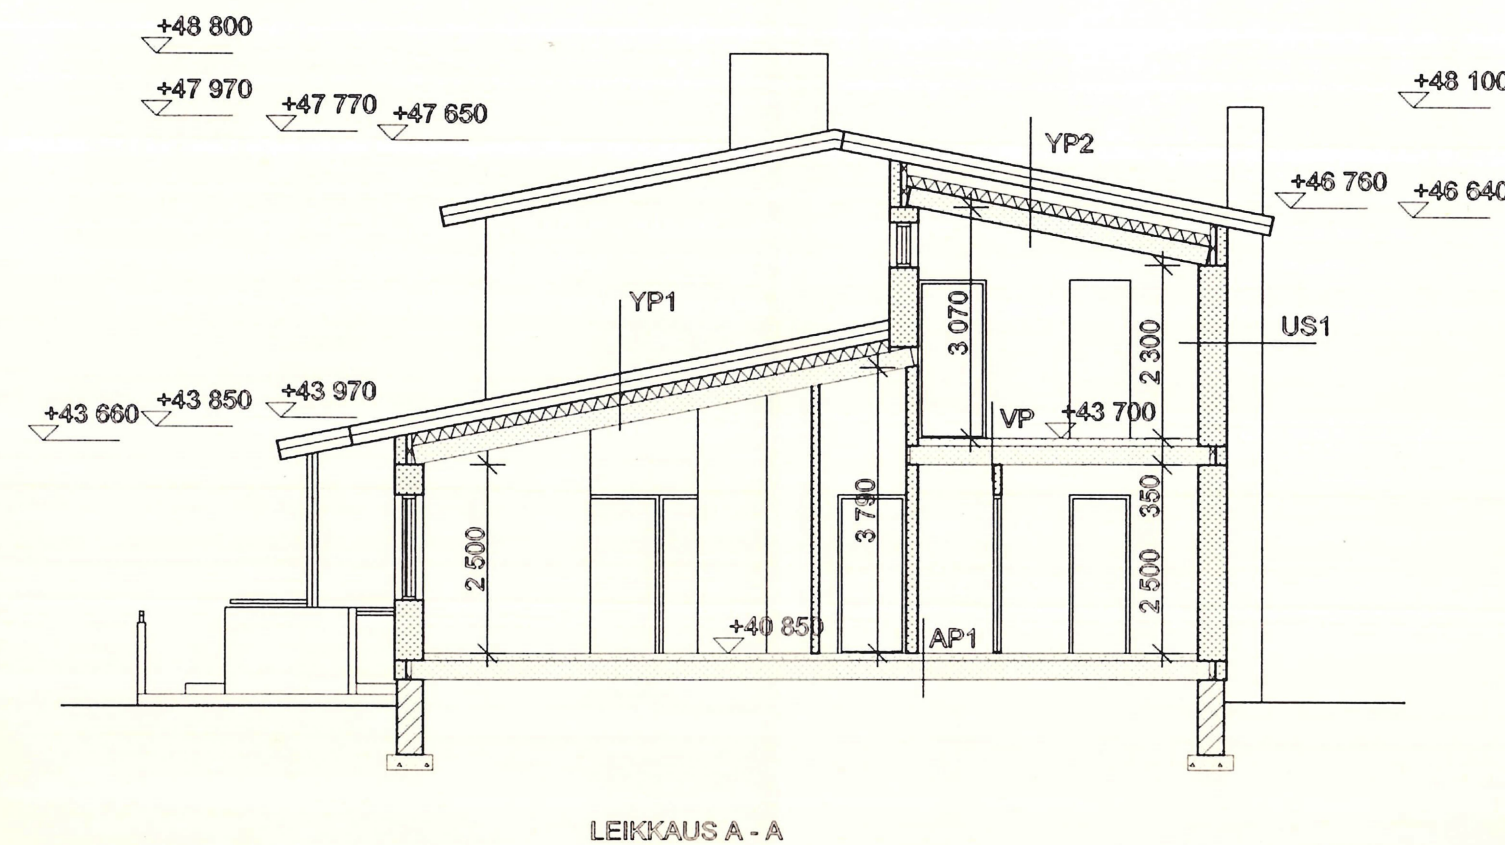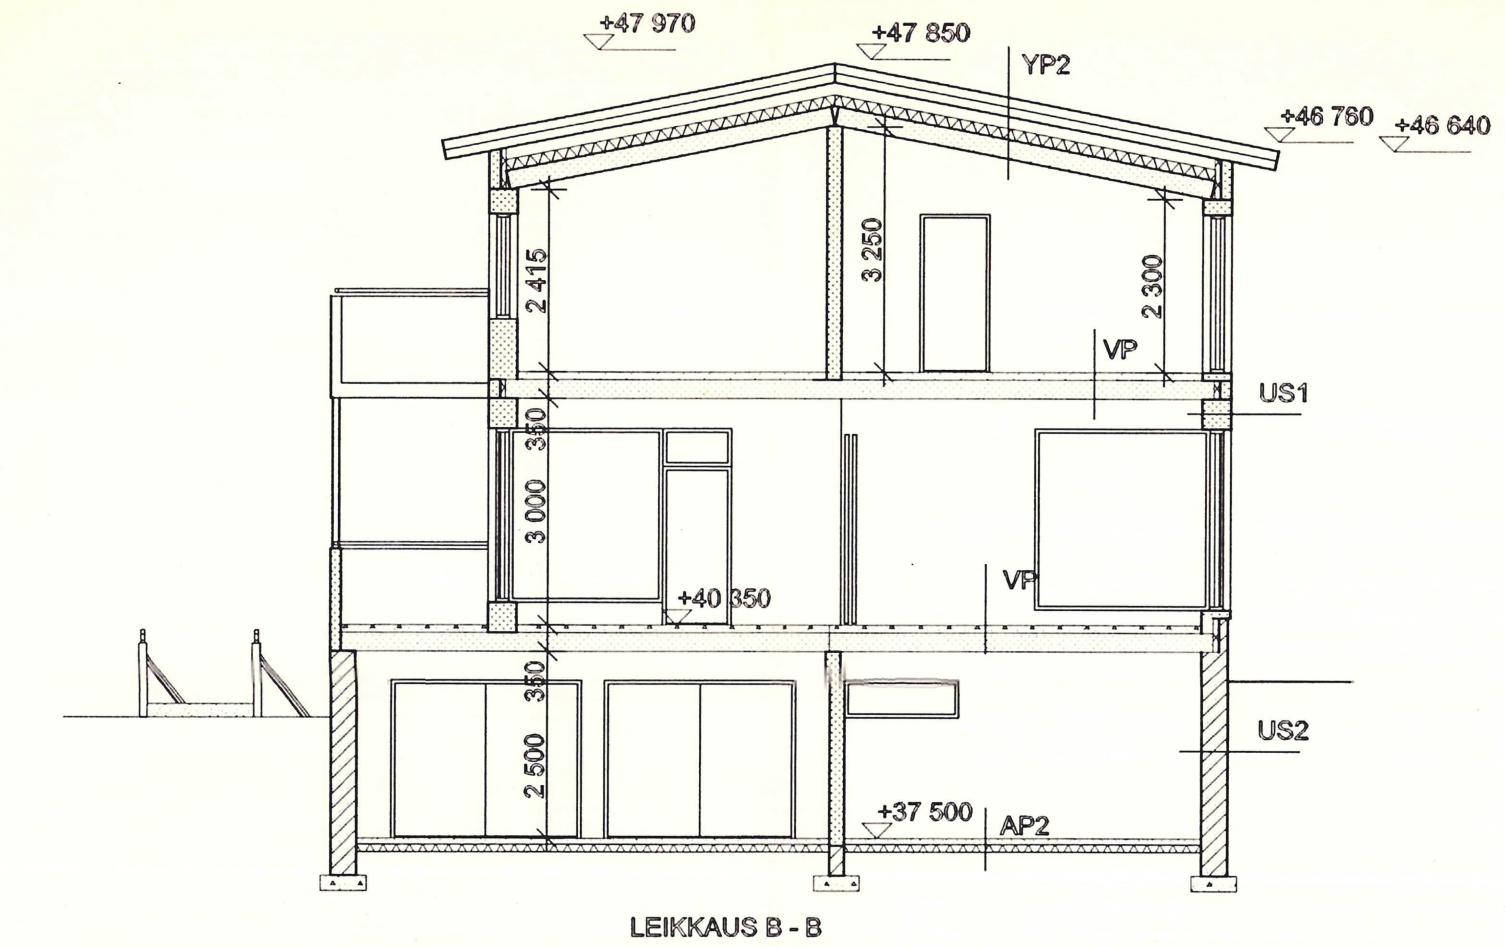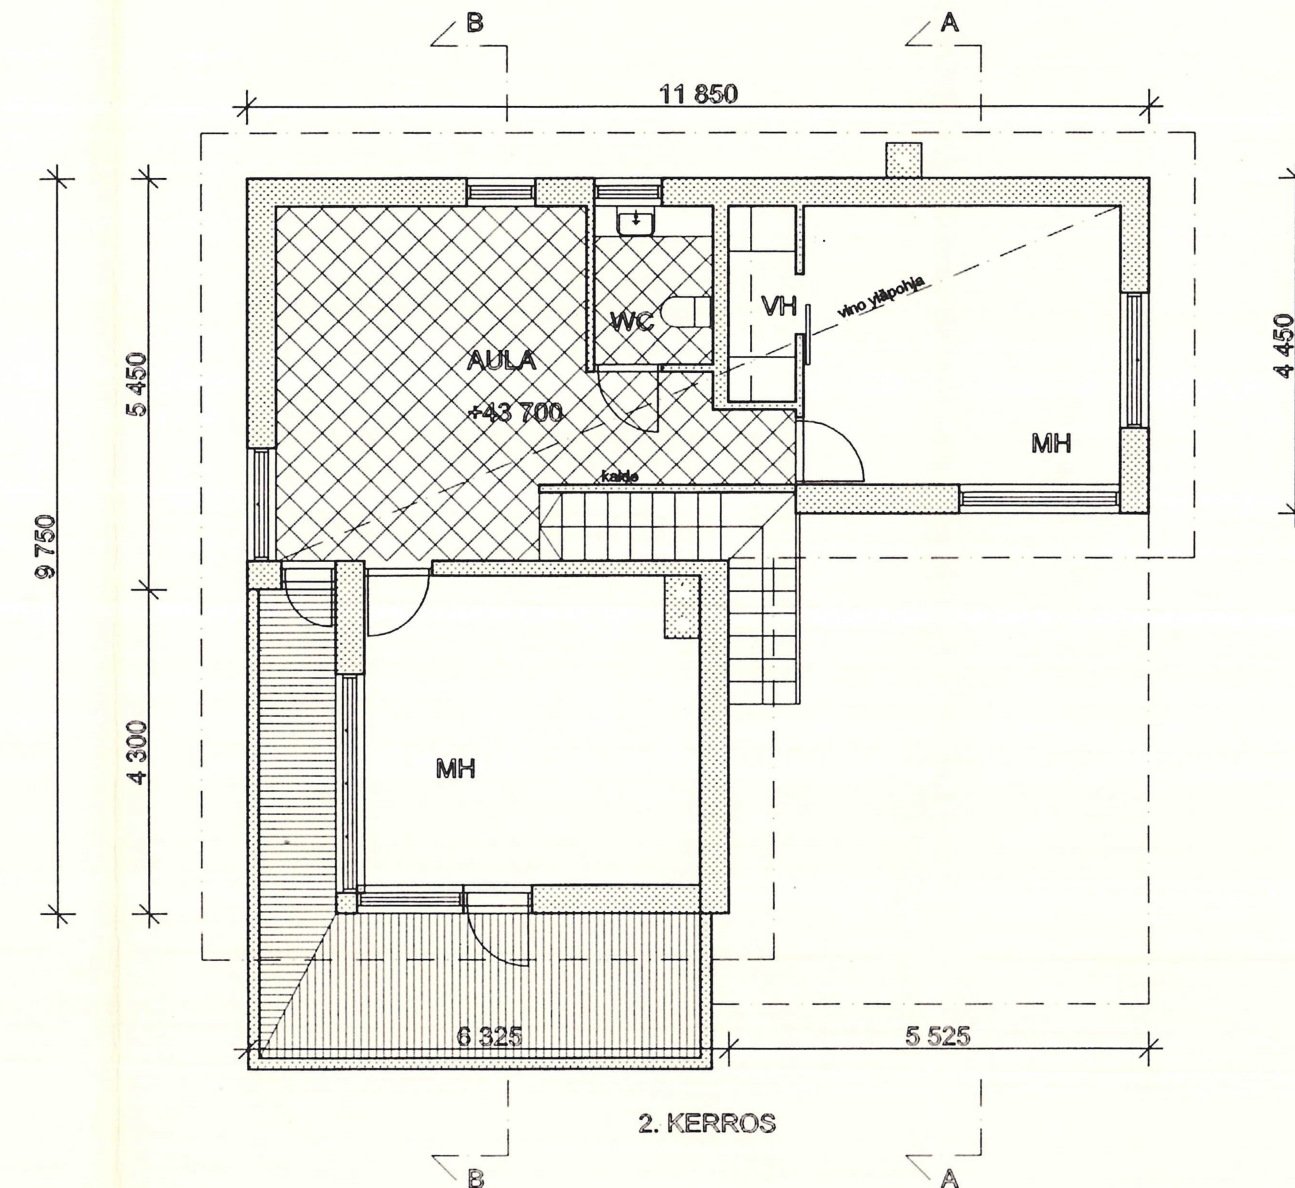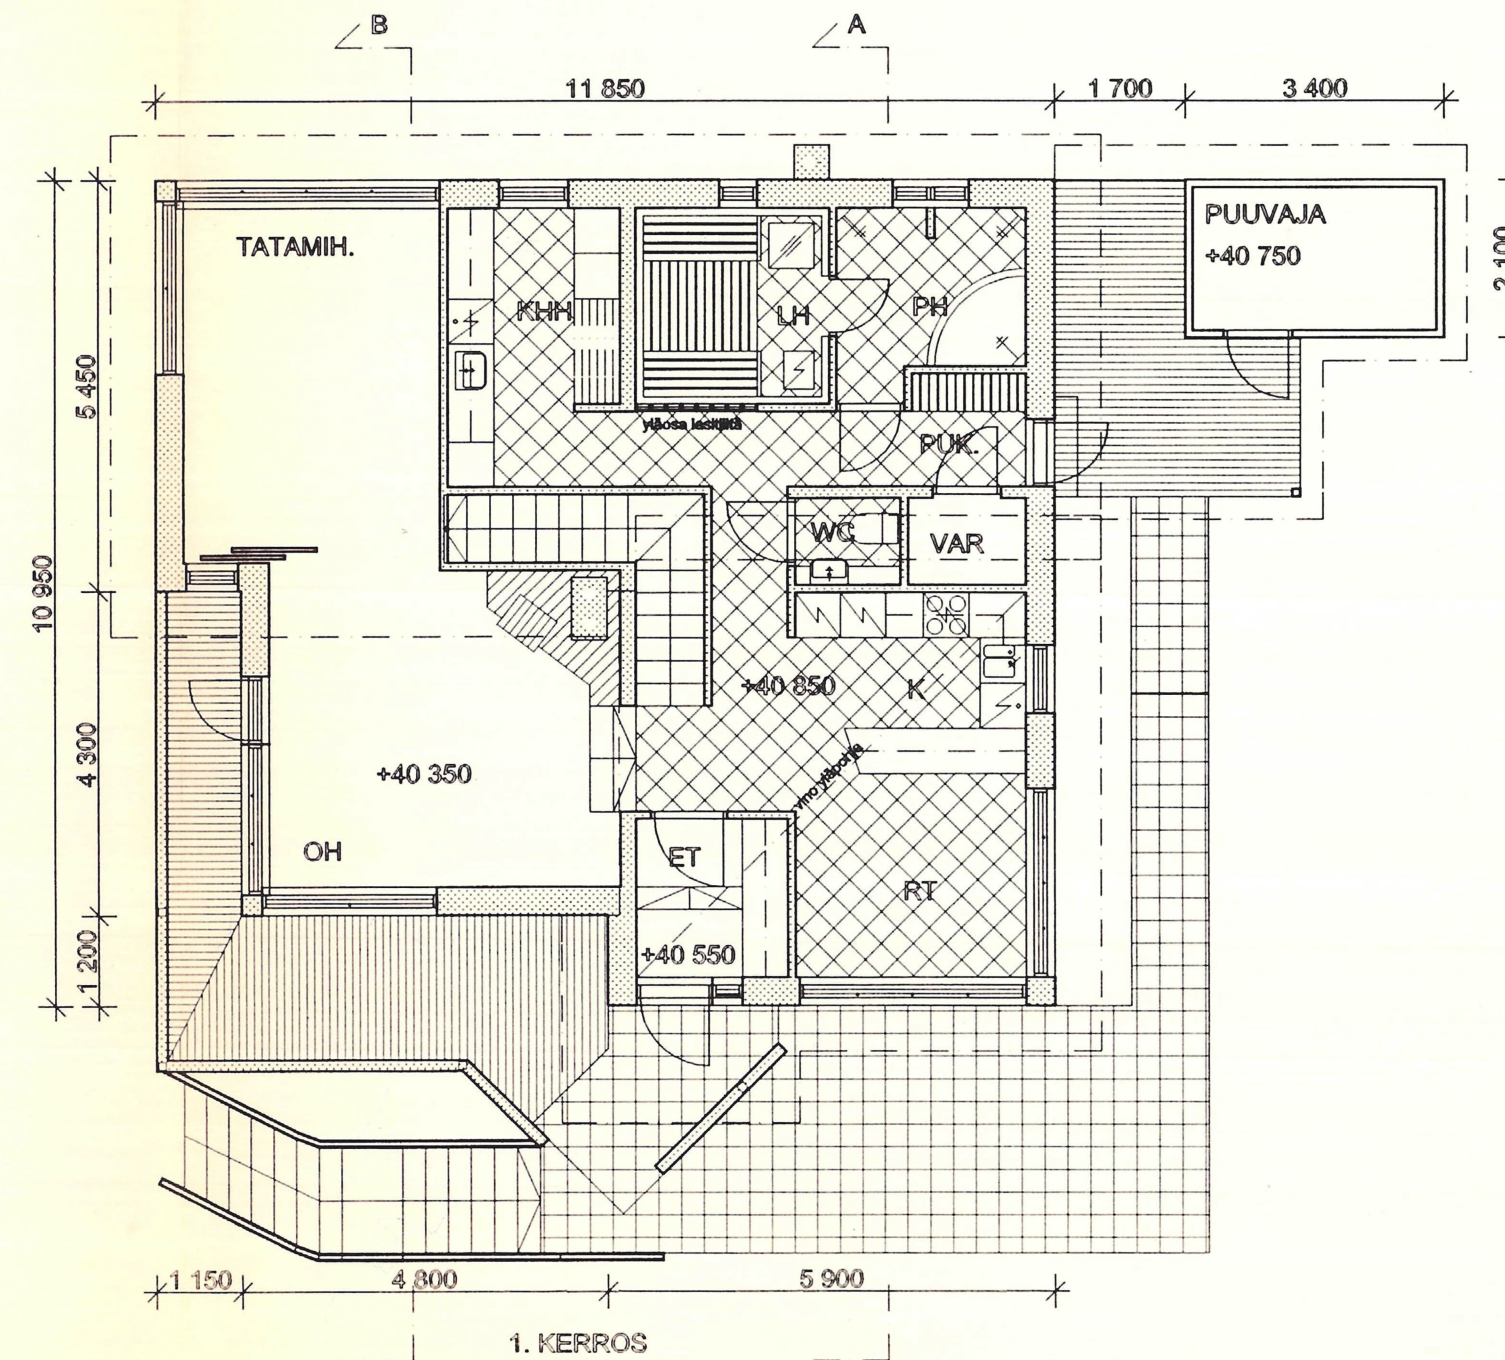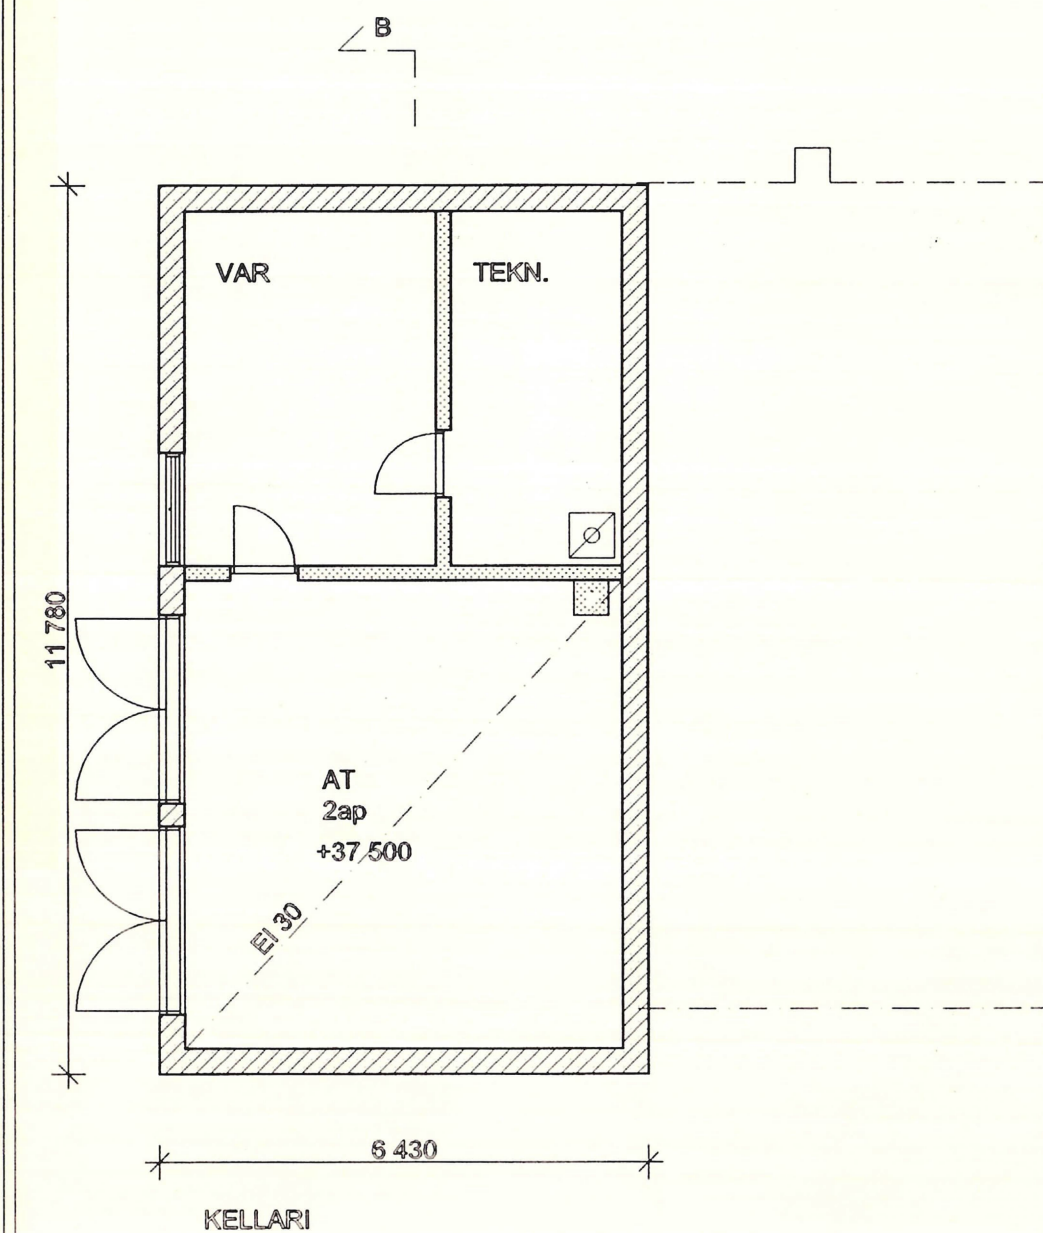

Kaupunginosa MYÄRAS	Korttelin/tila LINJAMÄKI	Tontti/R.no 5:45	Viranomaisen arvioinninmerkintä varten
Rakennustalouden UUDISRAKENNUS	Rakennuksen nimi ja osoite VANHAPORVOONTIE 511 MYÄRAS	Päiväys, suunnittelijan nimi ja allekirjoitus 25.5.1999	Piirustuksen PÄÄPIIRUSTUS Piirustuksen sisältö POHJAT LEIKKAUS
			Juokseva nro 2 Mittakaavat 1:100 1:100
			Suunnitteluala, työn numero ja piirustuksen numero ARK

rakennussuunnittelu oy timo ruoho
Unikkotie 13, 01300 Vantaa 90-8386200, fax 90-83862050