


HORMIT 1:20

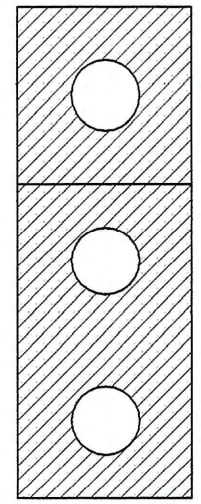

	KELLARI	1.KERROS	2.KERROS	YHT.
KERROSALA		118m2	79m2	197m2
HUONEISTOALA		100m2	62m2	162m2
KOKONAISALA	134m2	118m2	79m2	331 273m2
TILAVUUS				965m3 1120m3
PUUVAJA	7m2			

KAITEET, KATTOTIKKAAT JA LUMIESTEET RakMK F2 MUKAAN.

RAKENNUS VARUSTETAAN KONEELLISELLA ILMANVAIHDOLLA JA LÄMMÖNTALTEENOTOLLA

YP1

Tiilikate
Ruoteet 50*50 k.345
Rimat 22*50
Aluskate
Tuuletusrako
Vasat 50*125 k.900
Siporex-korokepalat 200*200*150
Mineraalivilla 150
Siporex-elementti 250
Ruiskutasoite
k-arvo 0,17 W/m2K

YP2

Tiilikate
Ruoteet 50*50 k.345
Rimat 22*50
Aluskate
Tuuletusrako
Vasat 50*125 k.900
Mineraalivilla 150
Siporex-elementti 250
Ruiskutasoite
k-arvo 0,17 W/m2K

YP3

Pinoite
Betoni 80-120
Vedeneristys
SPU 60
Vedeneristys
Siporex-elementti 250
Tasoite
k-arvo 0,00 W/m2K

US1

Rappaus
Siporex 375
Tasoite
k-arvo 0,35 W/m2K

US2


Rappaus
Leca UH-125
Finfoam 70
Leca UH-125
Tasoite
k-arvo 0,21 W/m2K

AP1


Pinoite
Betoni 60
SPU-P 60
Siporex-elementti 250
Tuulettu alusta
k-arvo 0,21 W/m2K

AP2

Pinoite
Betoni 80
Styrox R50+50(+50)
Sorastus min.200 (muovi)
k-arvo 0,26 W/m2K

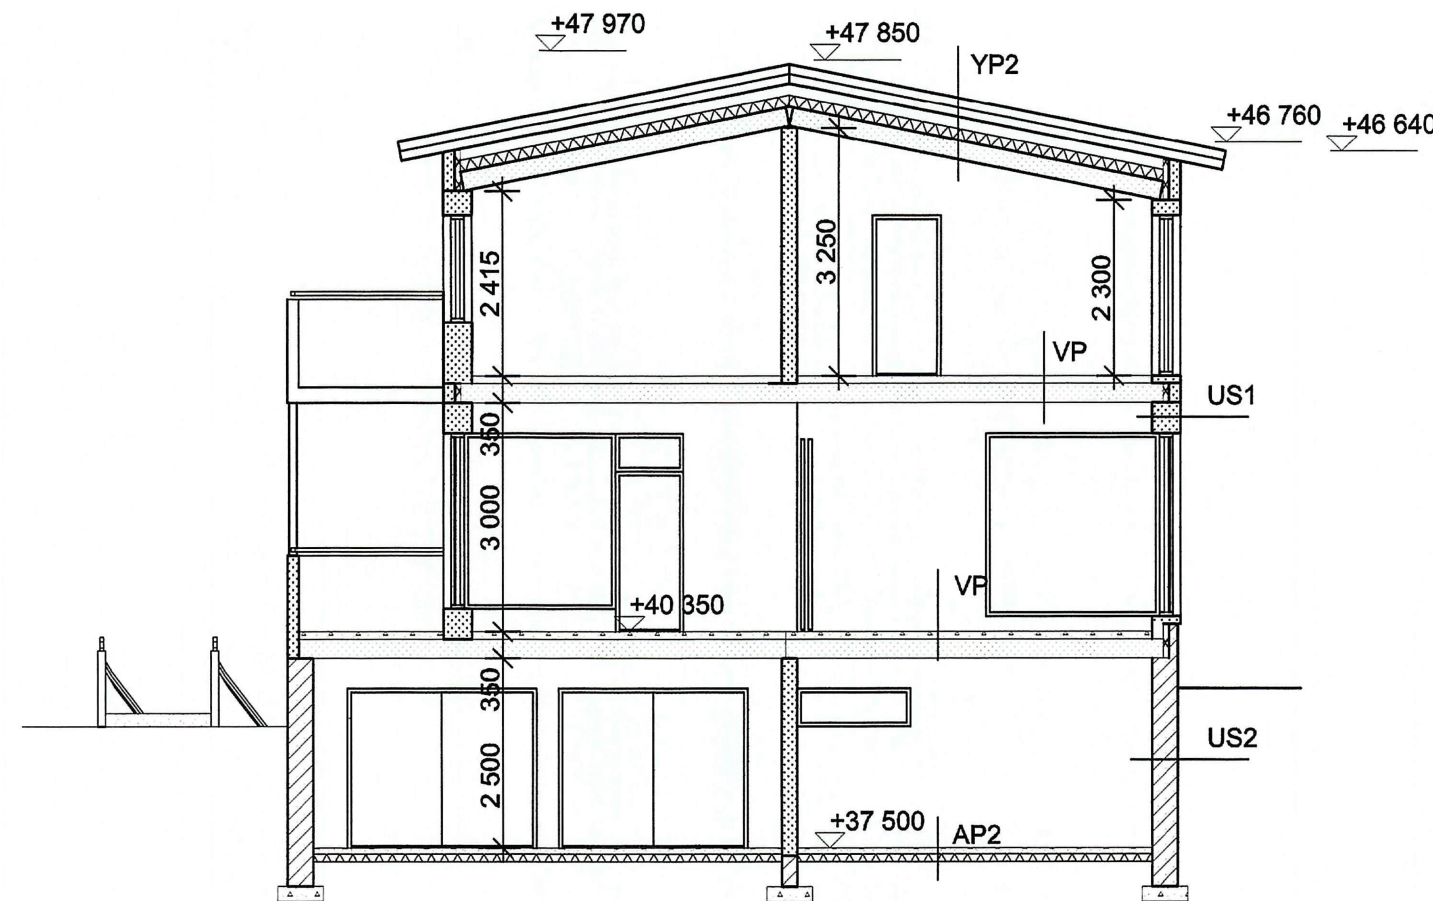

LEIKKAUS B - B

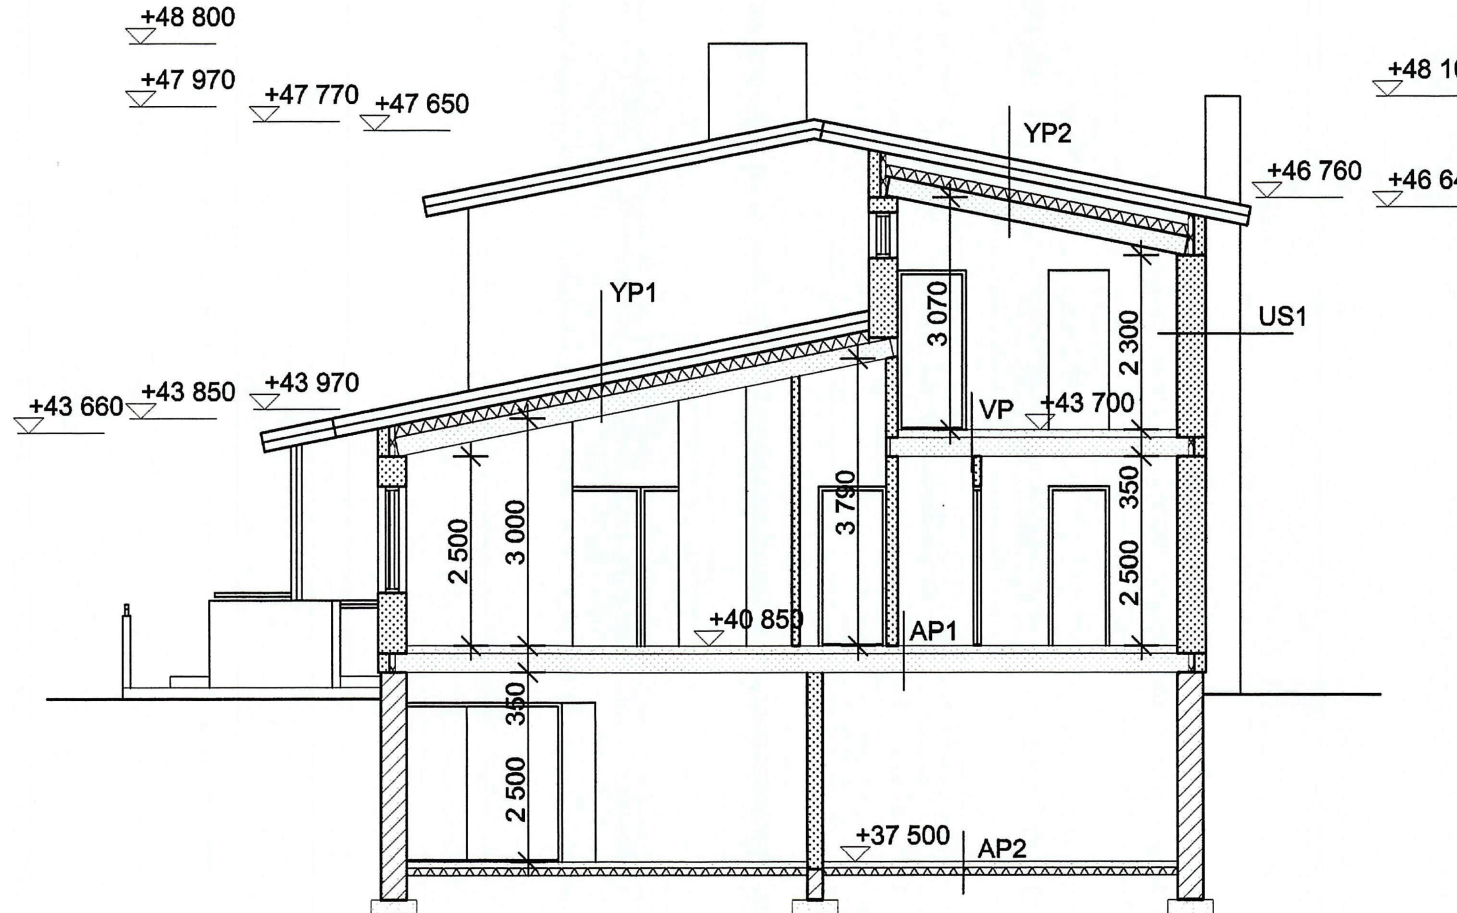

LEIKKAUS A - A



Piirustukset hyväksytty _____ \$
Muutospiirustukset hyväksytty 20.1.06 \$ 17
Rakennuslupa / toimenpidelupa nro 89-404
Julkipanopäivämäärä 23.1.06

A	29.03.2005	KELLARIN LAAJENNUS	KK

Kaupunginosa MYRRÄS	Kortteli/tila LINJAMÄKI	Tontti/R.no 5:45	Viranomaisen arkistointimerkintä varten
Rakennustoimenpide UUDISRAKENNUS			Piirustustyyli PÄÄPIIRUSTUS
Rakennuksen nimi ja osoite VANHAPORVOONTIE 511 MYRRÄS			Piirustuksen sisältö POHJAT
Päiväys, suunnittelijan nimi ja allekirjoitus 26.5.1999			Piirustuksen numero LEIKKAUS
			Suunnitteluala, työn numero ja piirustuksen numero

ARK

rakennussuunnittelu oy timo ruoho
Unikotie 13, 01300 Vantaa 09-8386200, fax 09-83862050

