

LAUSUNTO**Rakennuslupahakemus Sipoon kunnassa**

ITÄ-UUDENMAAN
PELASTUSLAITOS
Sipoon palveluysikkö
Isotalontie 6A, PL 7
04131 SIPOO

Puh. 020-1111 553
Fax. 020-1111 559

Rakennuslupa No.
404/99

Rakennuspaikan osoite
Vanha Porvoontie 513

Posti
01490 Vantaa

Rakennustoimenpide
Asuinrakennus muutos

Palotekninen luokka:

☒ P3 ☐ P2 ☐ P1

Rakennus on varustettava:

☐	Talotikkailla
☐	Kattotikkailla ja sillalla
☐	Pelastustikkailla
☐	Kulkuyhteys ullakolle
☐	Savuhormin suojaetäisyys on huomioitava
☐	Tulisijojen suojaetäisyys on huomioitava
☐	Autotallin osastointi EI 30
☐	Pannuhuoneen / polttoainevaraston osastointi EI 30
☒	Autotalli osastoitava myös varastosta
☐	MAHDOLLISESTA
☐	
☐	
☐	

Rakennusaikaiset tarkastukset:

Rakentajan tai asennusliikkeen pyydettävät

☐	Palotarkastus ennen käyttöönottoa
☐	Erityinen palotarkastus ennen käyttöönottoa
☐	Öljylämmityslaitteiden katsastus
☐	Öljysäiliön tarkastus, ennen säiliön peittämistä
☐	Väestönsuojan tarkastus
☐	
☐	
☐	

Yllämainittuja tarkastuksia tilataan pelastusviranomaiselta.

Palotarkastaja on parhaiten tavoitettavissa arkisin Klo. 8.00 – 9.00, puh. 09-2353 6085


Päiväys
Sipoo 11.1.2006

Allekirjoitus

, palotarkastaja

LAUSUNTO	
SIPOON KUNTA Pelastuslaitos Isotalontie 6 04130 SIPOO Puh. 2353 6085 Fax. 2353 6869	Rakennuslupa No. 404/99
	Hakija:
	Osoite: Vanha Porvoontie 513
	01490 VANTAA
	Rakennuskohde: Asuinrakennus
Palotekninen luokka: ☒ P3 ☐ P2 ☐ P1	
RAKENNUS ON VARUSTETTAVA	
(58)	☐ Talotikkailla
(59)	☐ Kattotikkailla ja sillalla
(60)	☐ Pelastustikkailla
(61)	☐ Kulkuyhteys ullakolle
(62)	☐ Palovaroittimella
(63)	☒ Tulisijojen suojaetäisyys on huomioitava
(64)	☐ Autotallin osastointi EI 30
(65)	☒ Pannuhuoneen osastointi EI 30
☒ Öljysäiliön sijainti on noudatettava KTM päätös öljylämmityslaitteistoista sekä SRakMk E9	
☒ Savuhormin suojaetäisyys on huomioitava (myös liitoshormin osalta)	
☒ Autotalliin ei voi sijoittaa nuohousluukkuja	
☐	
☐	
RAKENNUSAIKAISET TARKASTUKSET Rakentajan tai asennusliikkeen pyydettävät	
(09)	☐ Palotarkastus ennen käyttöönottoa
(14)	☐ Erityinen palotarkastus ennen käyttöönottoa
(10)	☒ Öljylämmityslaitteiden katsastus
(15)	☐ Öljysäiliön tarkastus ennen säiliön peittämistä
(11)	☐ Väestösuojan tarkastus
☐	
☐	
☐	
Yllämainittuja tarkastuksia tilataan kunnan paloviranomaisilta Palopäällystö on parhaiten tavoitettavissa arkisin Klo. 7.30 - 8.30, Puh. 2353 6085.	
SIPOO 25 / 8 1999 Palopäällikkö Palotarkastaja	

HORMIT 1:20

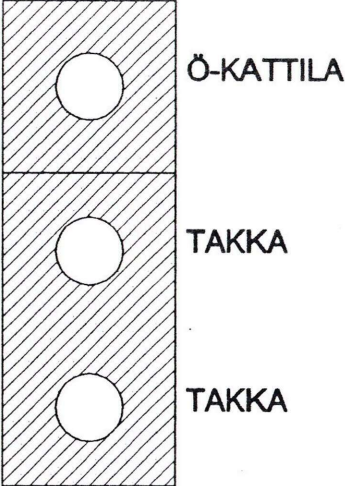



	KELLARI	1.KERROS	2.KERROS	YHT.
KERROSALA		118m2	57m2	175m2
HUONEISTOALA		100m2	44m2	144m2
KOKONAISALA	76m2	118m2	57m2	251m2
TILAVUUS				890m3
PUUVAJA	7m2			

KAITEET, KATTOTIKKAAT JA LUMIESTEET RakMK F2 MUKAAN.

RAKENNUS VARUSTETAAN KONEELLISELLA ILMANVAIHDOLLA JA LÄMMÖNTALTEENOTOLLA

YP1	YP2	YP3
Tiilikate Ruoteet 50*50 k.345 Rimat 22*50 Aluskate Tuuletusrako Vasat 50*125 k.900 Siporex-korokepalat 200*200*150 Mineraalivilla 150 Siporex-elementti 250 Ruiskutasoite k-arvo 0,17 W/m2K	Tiilikate Ruoteet 50*50 k.345 Rimat 22*50 Aluskate Tuuletusrako Vasat 50*125 k.900 Mineraalivilla 150 Siporex-elementti 250 Ruiskutasoite k-arvo 0,17 W/m2K	Pinnoite Betoni 80-120 Vedeneristys SPU 60 Vedeneristys Siporex-elementti 250 Tasoite k-arvo 0,00 W/m2K

TYYPPIHYVÄKSYTYT LECAHORMIT

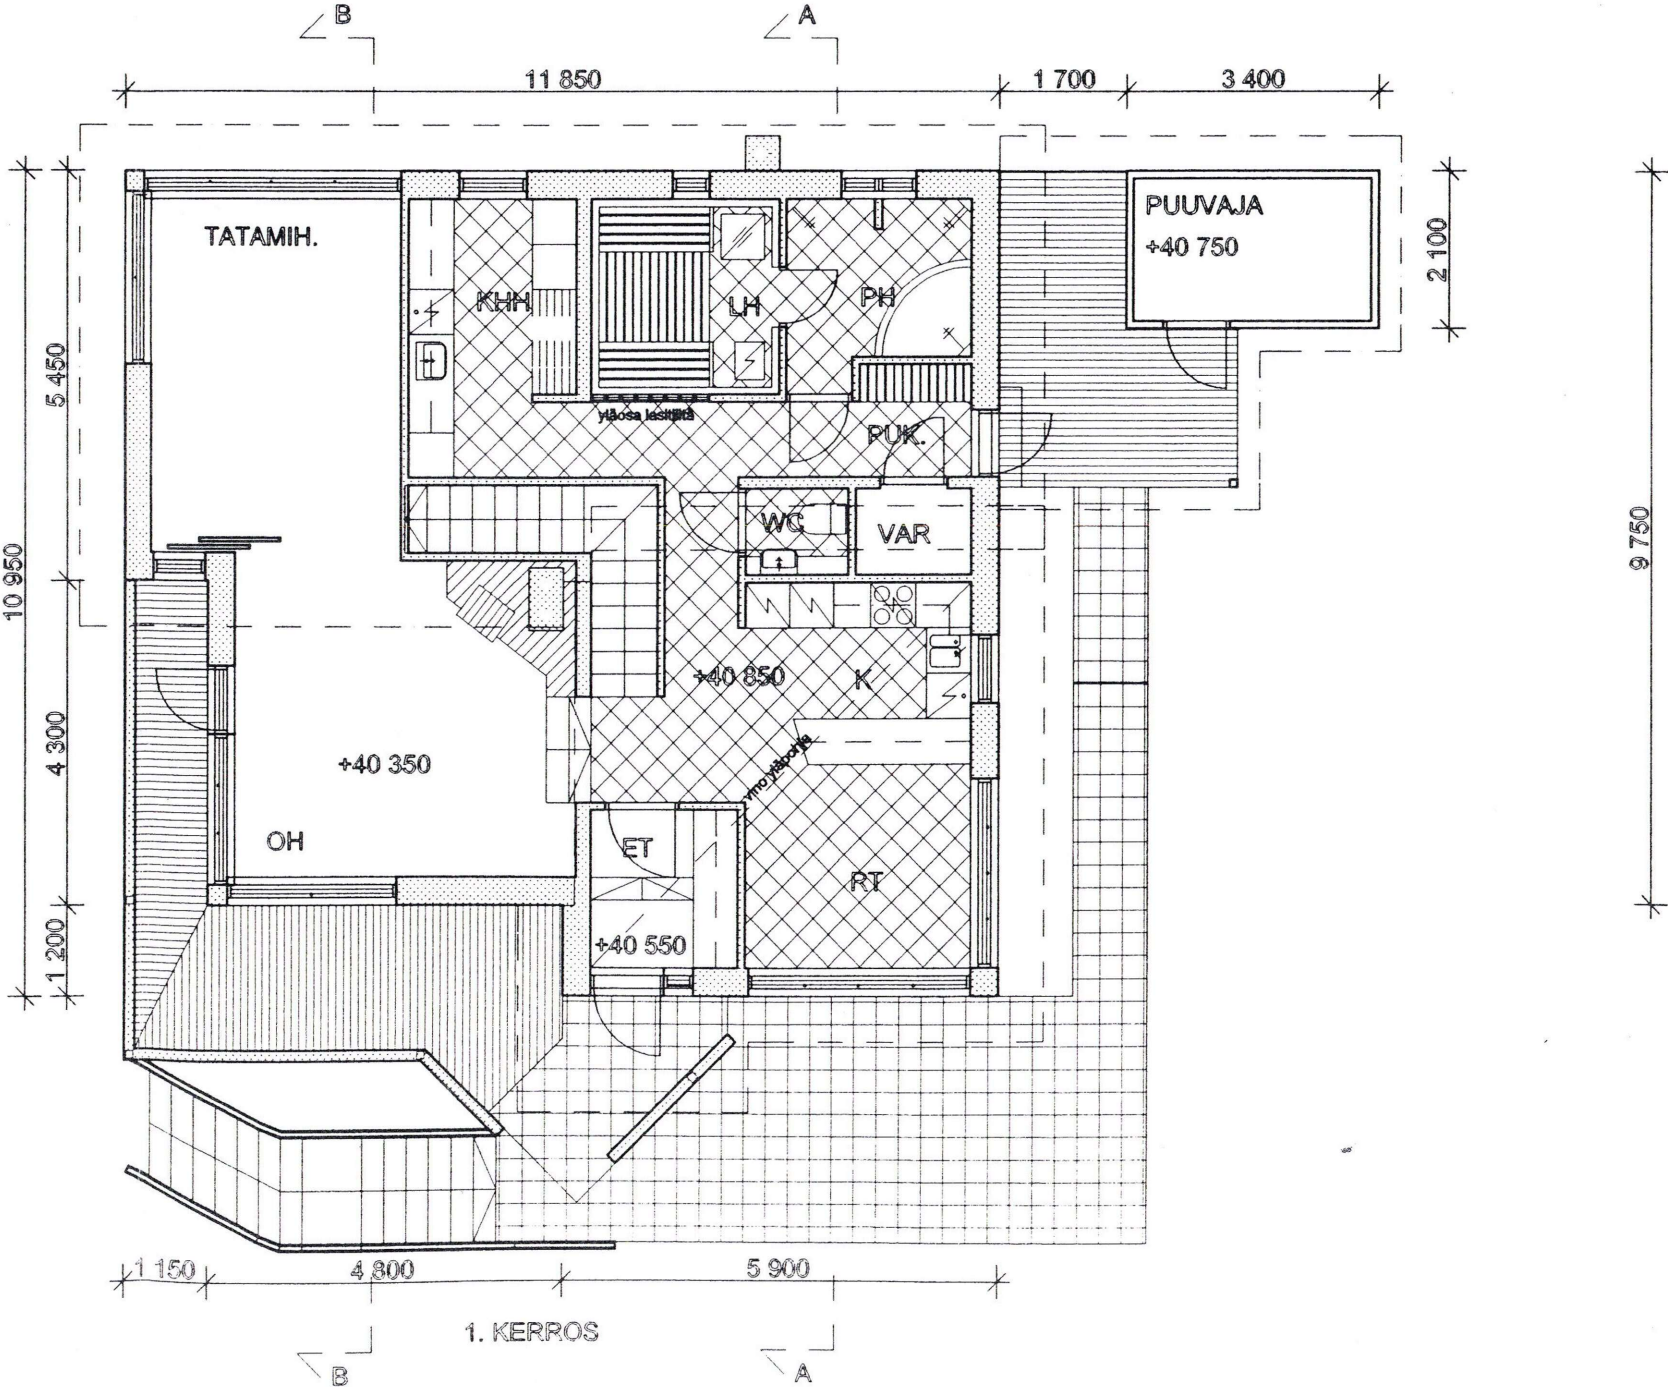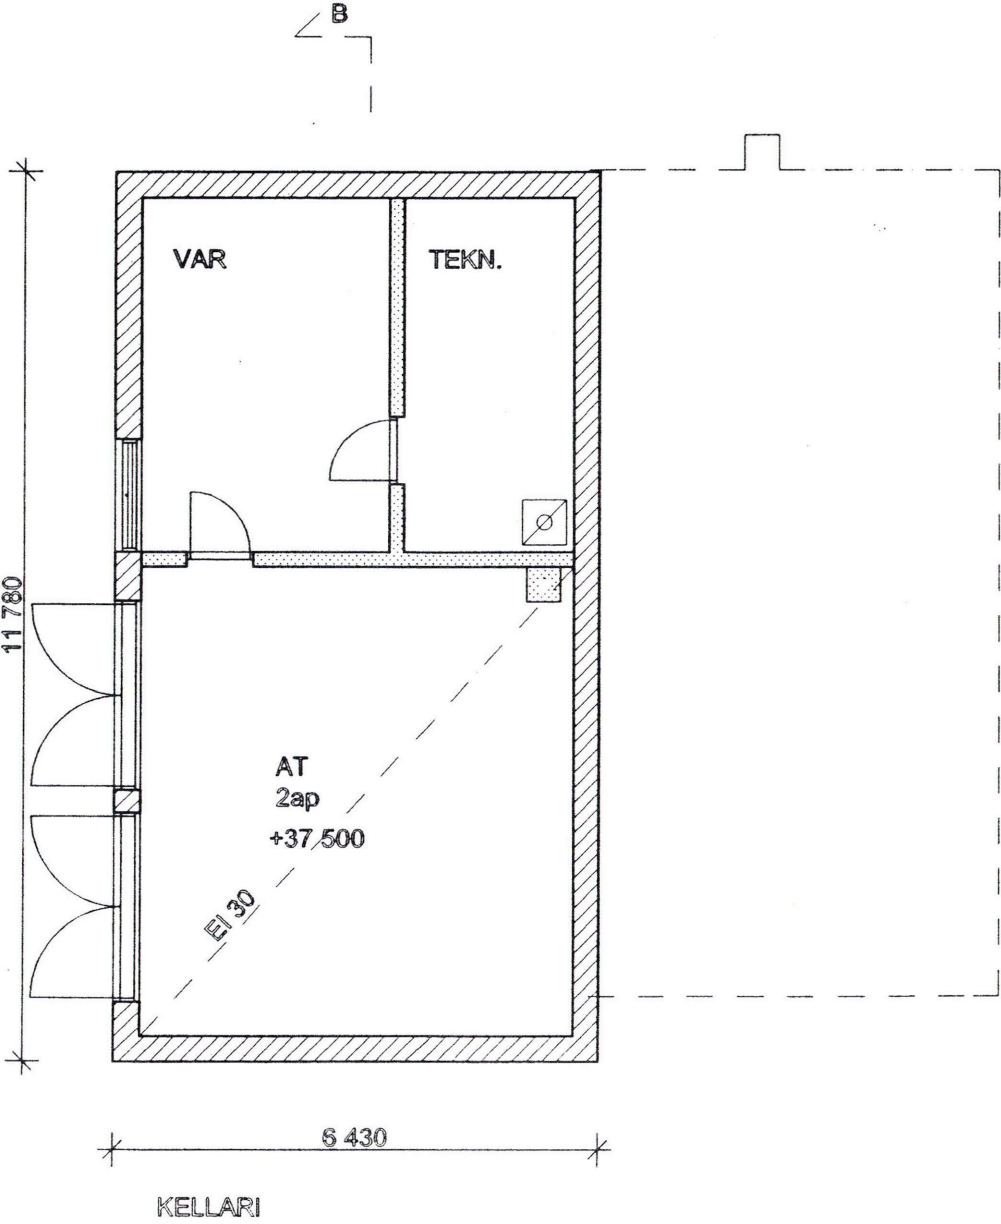

US1

Rappaus
Siporex 375
Tasoite
k-arvo 0,35 W/m2K

US2

Rappaus
Leca UH-125
Finfoam 70
Leca UH-125
Tasoite
k-arvo 0,21 W/m2K

AP1




Pinnoite
Betoni 60
SPU-P 60
Siporex-elementti 250
Tuuletettu alusta
k-arvo 0,21 W/m2K

VP

Pinnoite
Betoni 60
Siporex 250
Tasoite

AP2

Pinnoite
Betoni 80
Styrox R50+50(+50)
Sorastus min.200
(muovi)
k-arvo 0,26 W/m2K

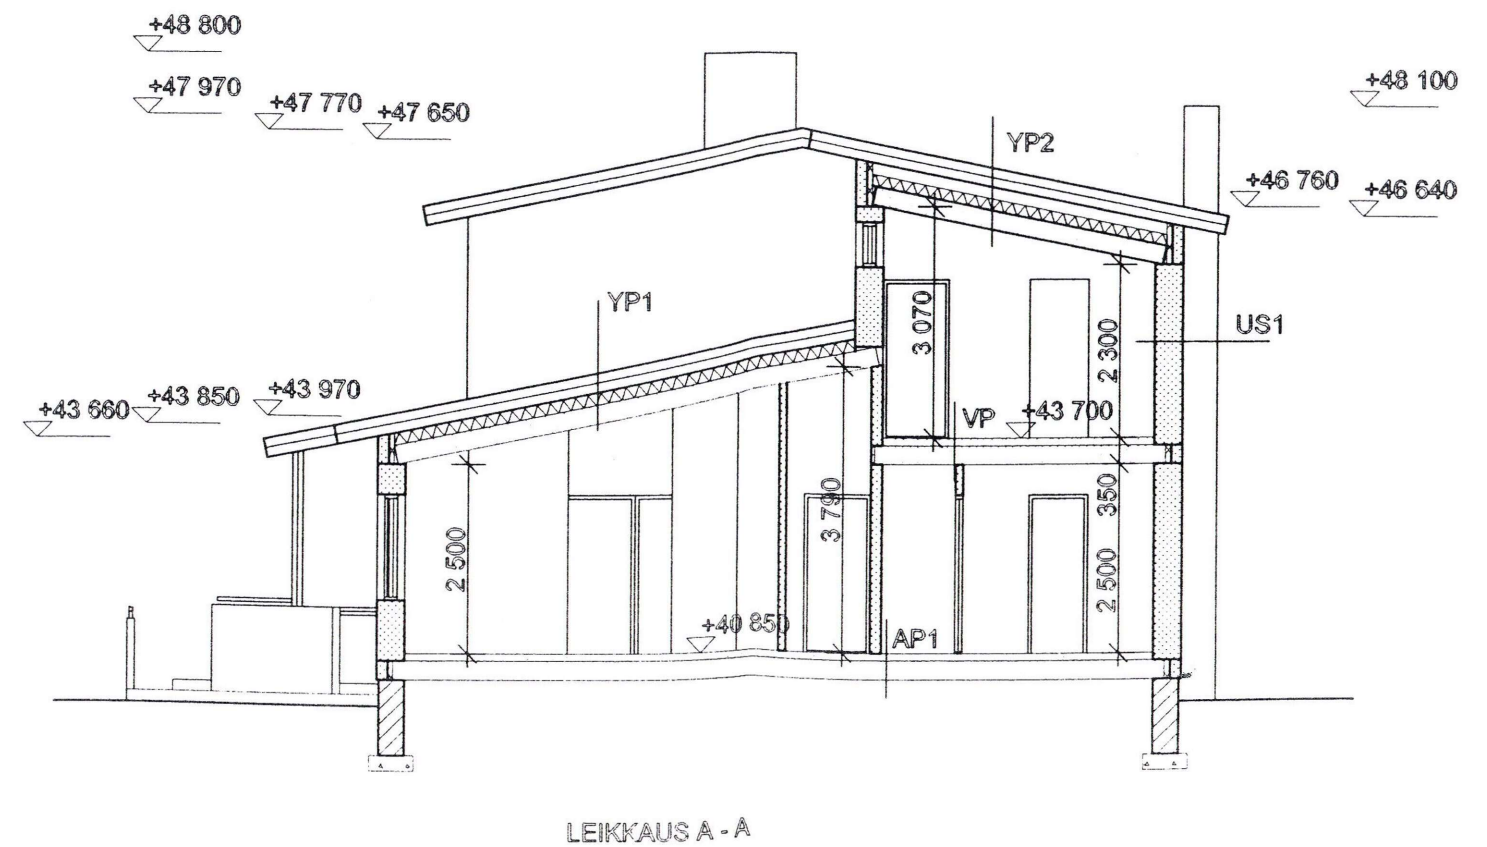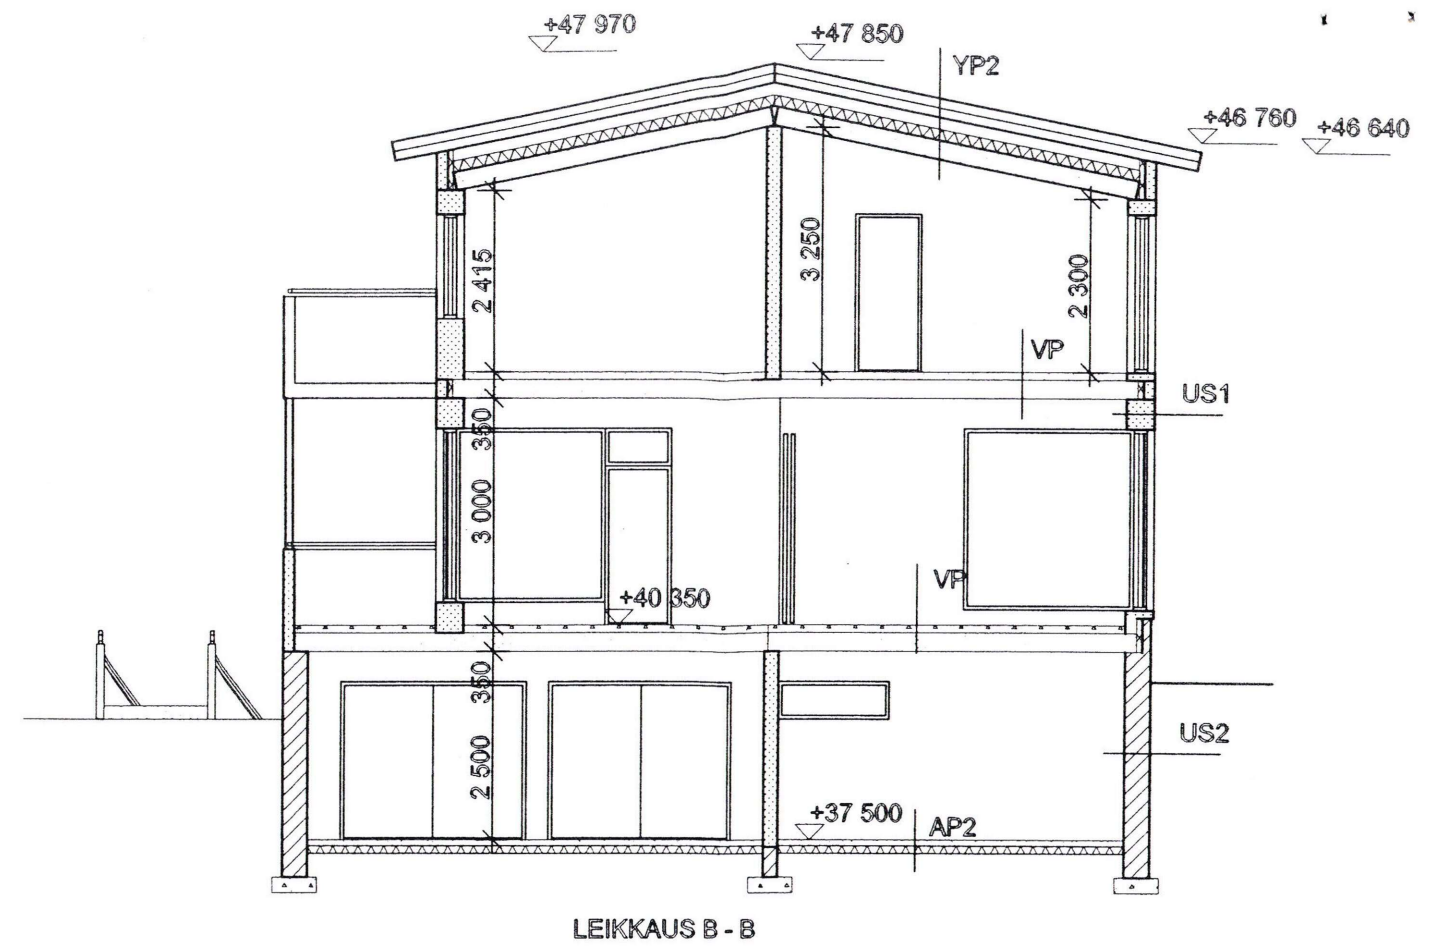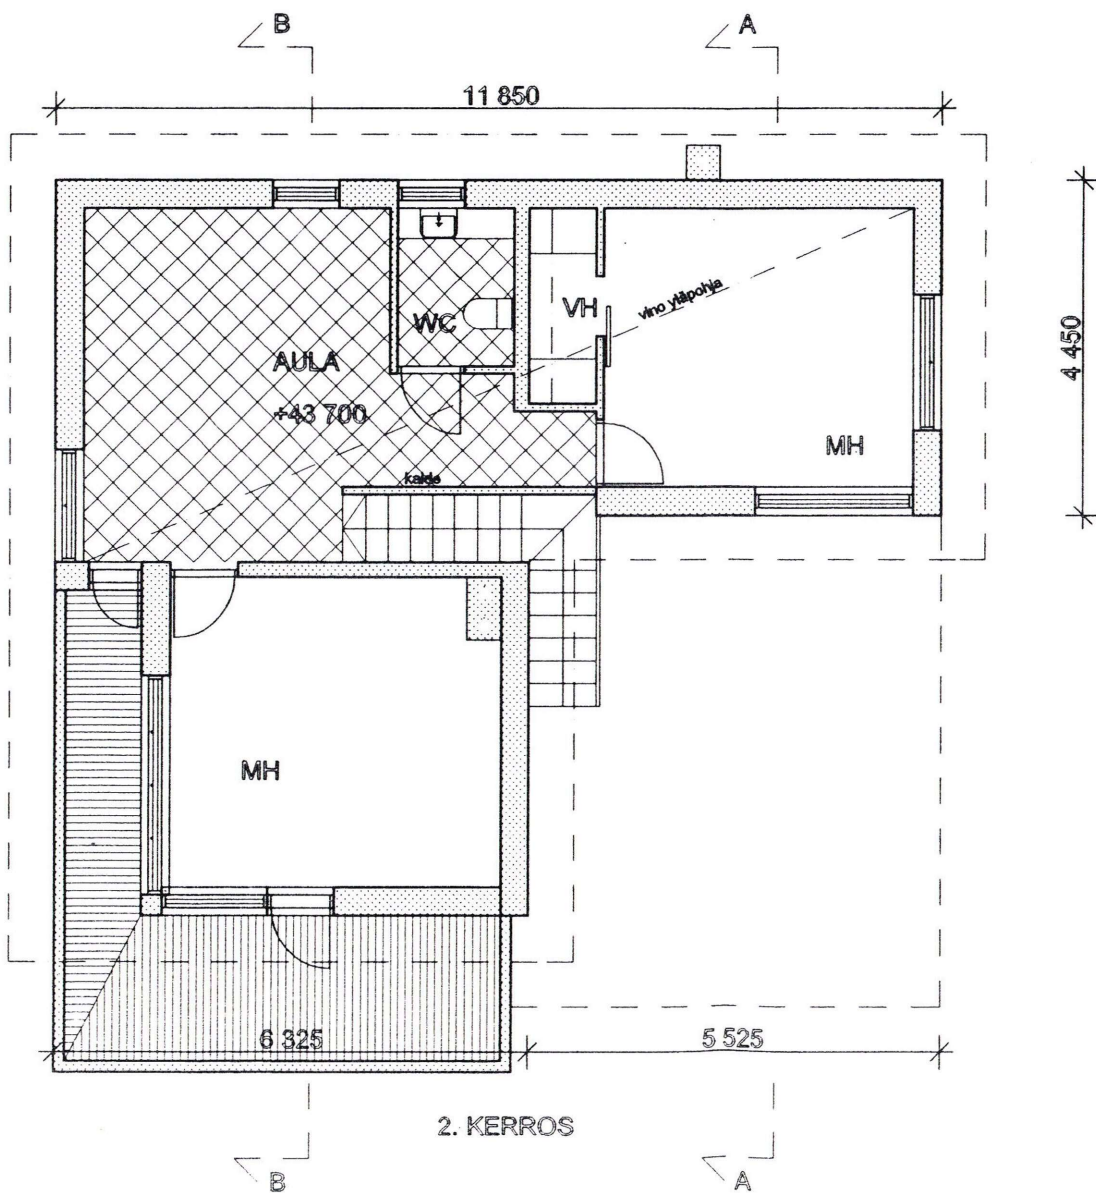

LAUSUNTO

SIPOON KUNTA
Pelastuslaitos
Isotalontie 6
04130 SIPOO

Puh. 2353 6085
Fax. 2353 6869

Rakennuslupa No. 404/99

Hakija:

Osoite: Vanha Porvoontie 513

01490 VANTAA

Rakennuskohde: Asuinrakennus

Palotekninen luokka: ☒ P3 ☐ P2 ☐ P1

RAKENNUS ON VARUSTETTAVA

- (58) ☐ Talotikkailla
- (59) ☐ Kattotikkailla ja sillalla
- (60) ☐ Pelastustikkailla
- (61) ☐ Kulkuyhteys ullakolle
- (62) ☐ Palovaroittimella
- (63) ☒ Tulisijojen suojaetäisyys on huomioitava
- (64) ☐ Autotallin osastointi EI 30
- (65) ☒ Pannuhuoneen osastointi EI 30

☒ Öljysäiliön sijainti on noudatettava KTM päätös öljylämmityslaitteistoista sekä SRakMk E9

☒ Savuhormin suojaetäisyys on huomioitava (myös liitoshormin osalta)

☒ Autotalliin ei voi sijoittaa nuohousluukkua

☐☐

RAKENNUSAIKAISET TARKASTUKSET
Rakentajan tai asennusliikkeen pyydettävät

- (09) ☐ Palotarkastus ennen käyttöönottoa
- (14) ☐ Erityinen palotarkastus ennen käyttöönottoa
- (10) ☒ Öljylämmityslaitteiden katsastus
- (15) ☐ Öljysäiliön tarkastus ennen säiliön peittämistä
- (11) ☐ Väestösuojan tarkastus

☐☐☐

Yllämainittuja tarkastuksia tilataan kunnan paloviranomaisilta
Palopäällystö on parhaiten tavoitettavissa arkisin Klo. 7.30 - 8.30, Puh. 2353 6085.

SIPOO 25 / 8 1999

Palopäällikkö

Palotarkastaja