



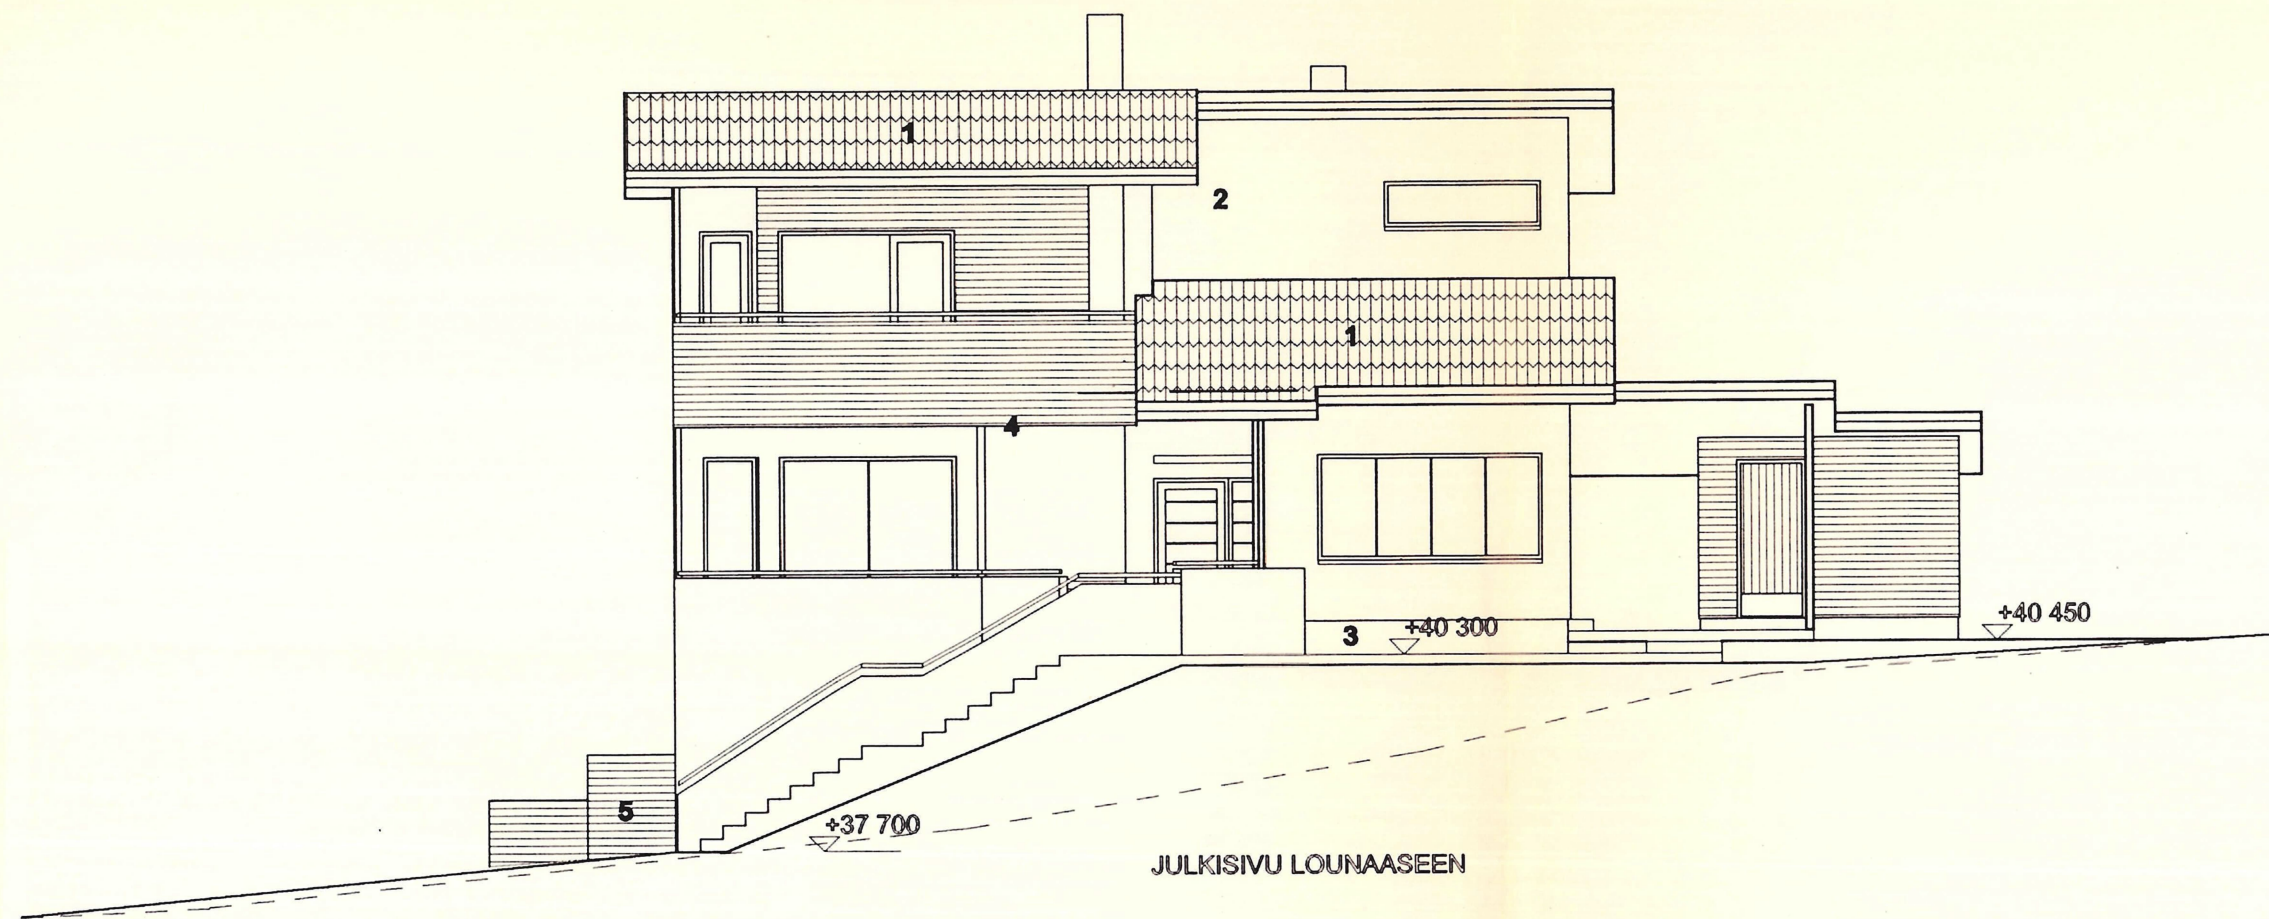


JULKISIVU LÖUNNÄÄSEEN

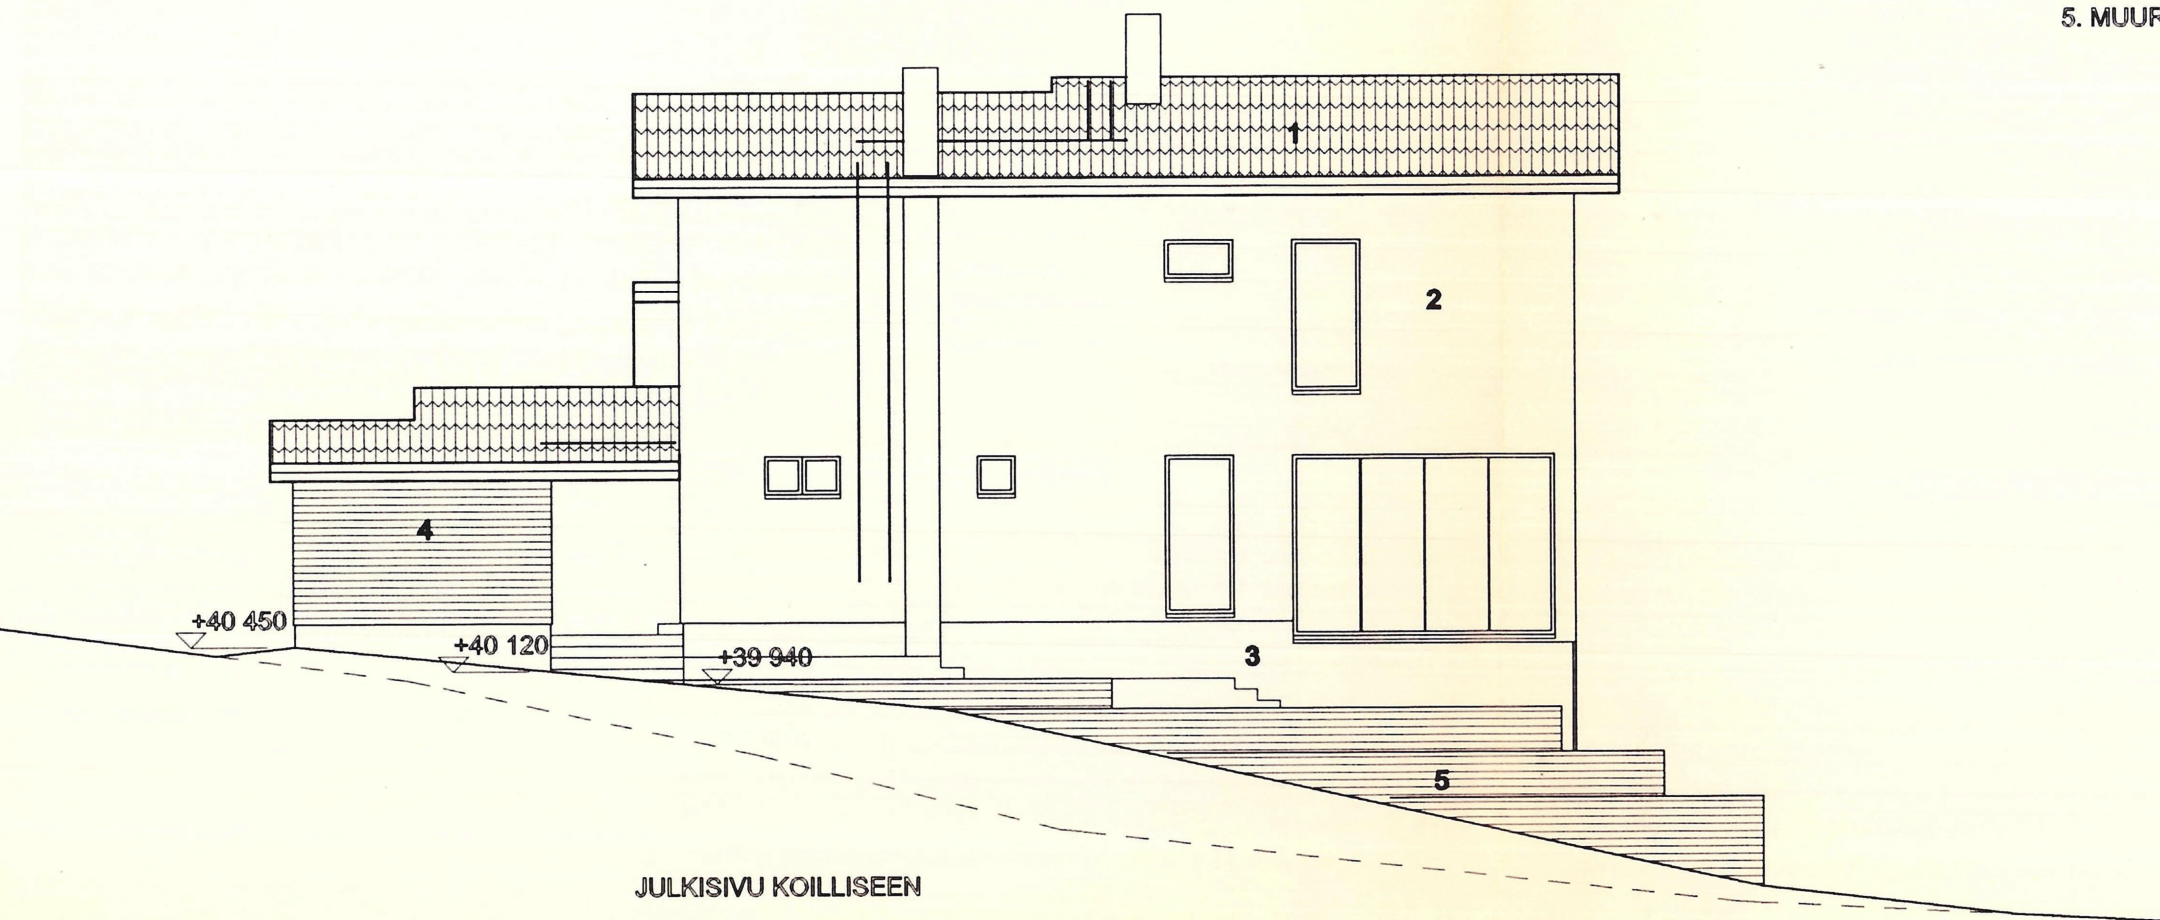


JULKISIVU KOILLISEEN

1. TIILIKATE, MUSTA
2. RÄPPÄUS, LUONNONVÄLKÖINEN
3. SLÄMMÄUS, TUMMÄNHÄRMÄÄ
4. PUUSÄT, TUMMÄNRUSKEÄ
5. MUURIKIVI, HÄRMÄÄ

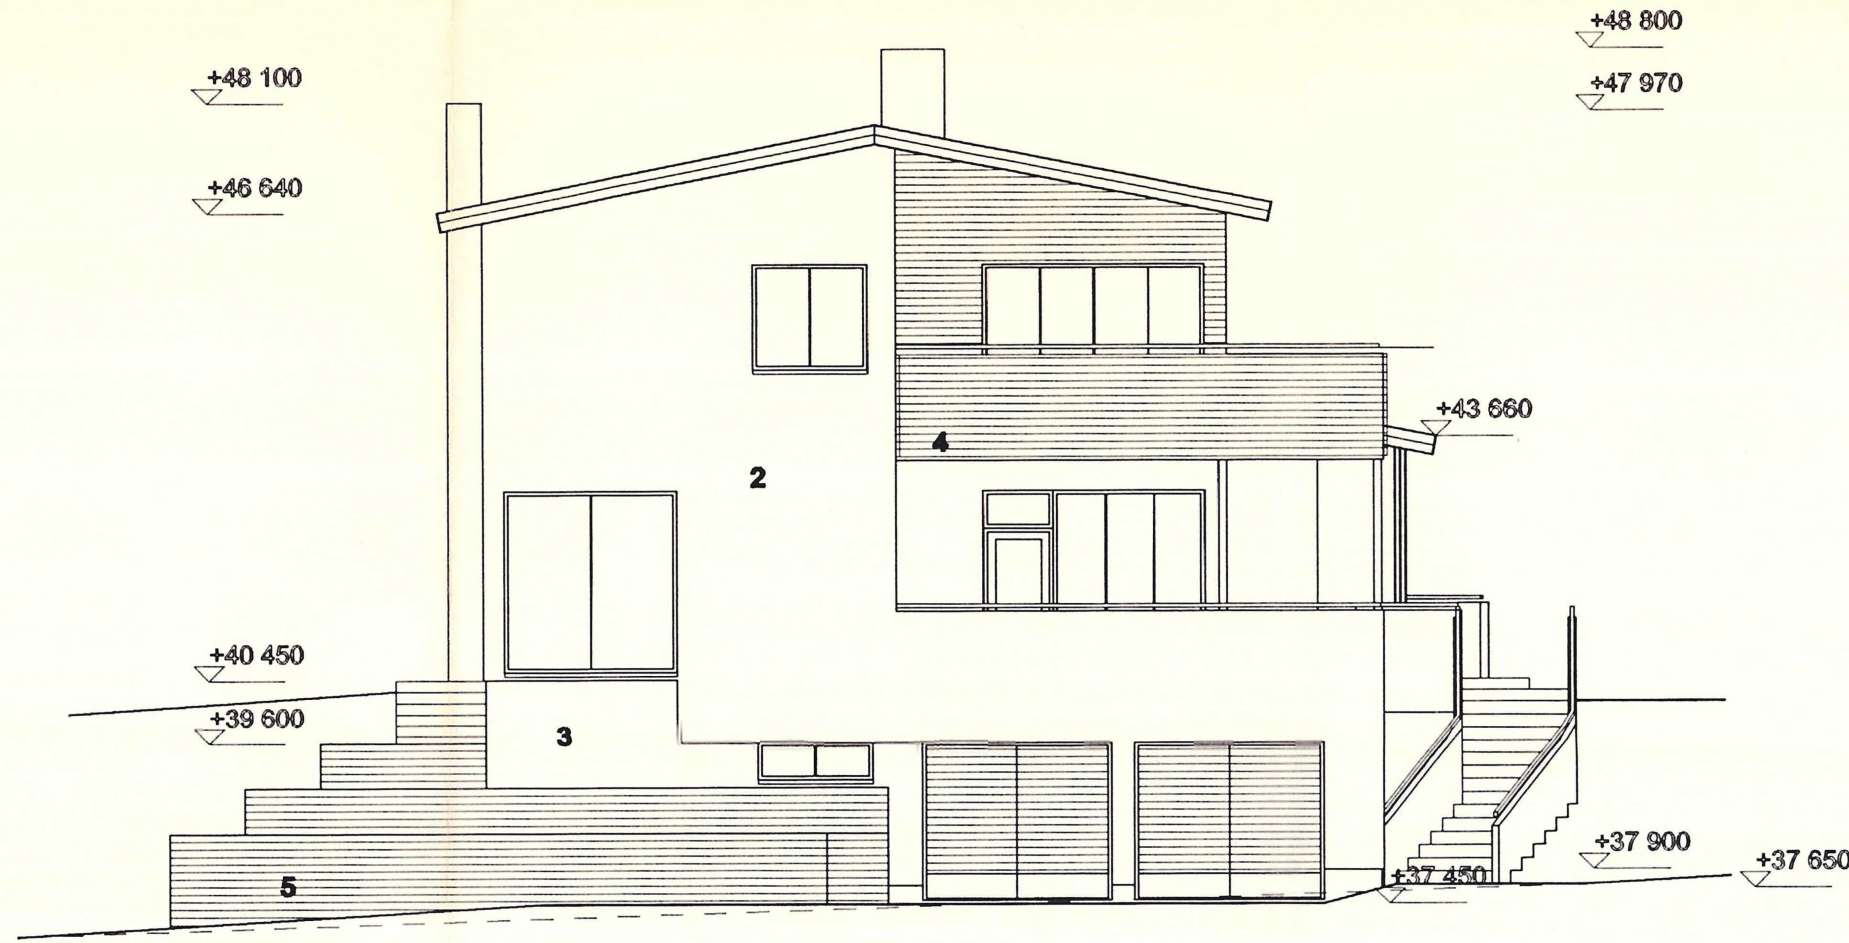

JULKISIVU LUOTEÄSEEN

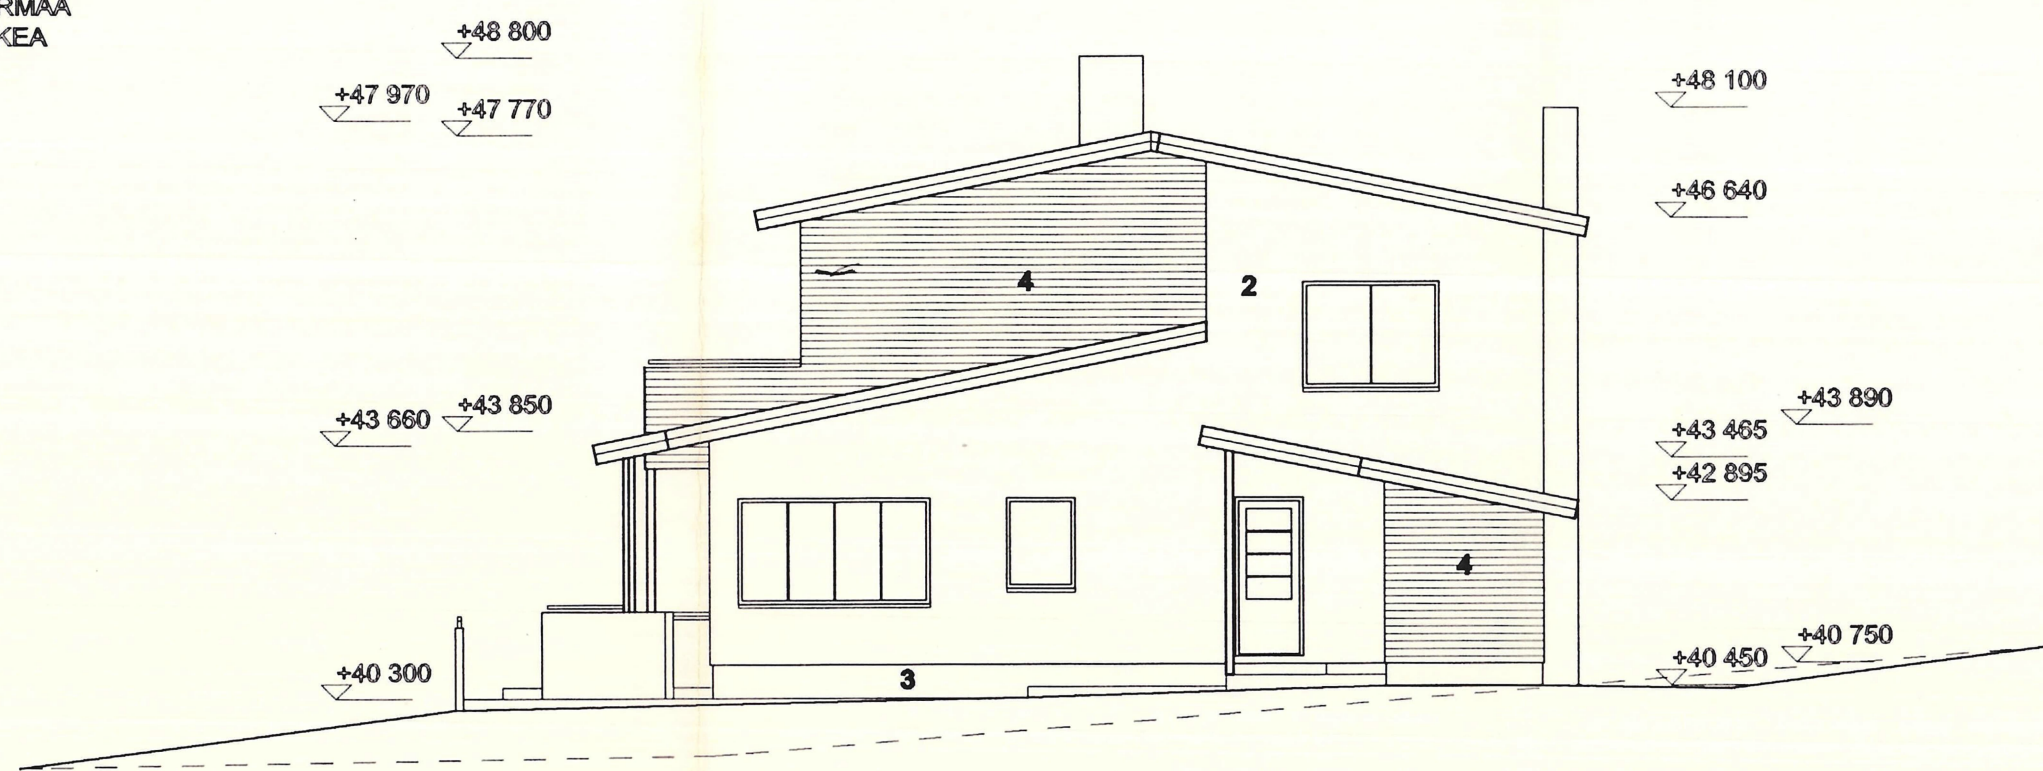

JULKISIVU KÄÄKKÖÖN



22.10.99 534
 404/99
 25.10.99

Kaupunginosa MYRRÄS	Korttelin/tila LINJAMÄKI	Tontti/R.no 5:45	Viranomaisien arkistointimerkintöjä varten	
Rakennustalmenpide UUDISRAKENNUS	Päärakennus		Piirustuslehti PÄÄPIIRUSTUS	Juokseva nro 3
Rakennuksen nimi ja osoite VANHAPORVOONTIE 511 MYRRÄS	Päärakennuksen sisältö JULKISIVUT		Mittakaavat 1:100	
Päiväys, suunnittelijan nimi ja allekirjoitus 26.5.1999	Suunnitteluala, työn numero ja piirustuksen numero		ARK	

rakennussuunnittelu oy timo ruoho
 Unikkotie 13, 01300 Vantaa 90-8386200, fax 90-83862050