
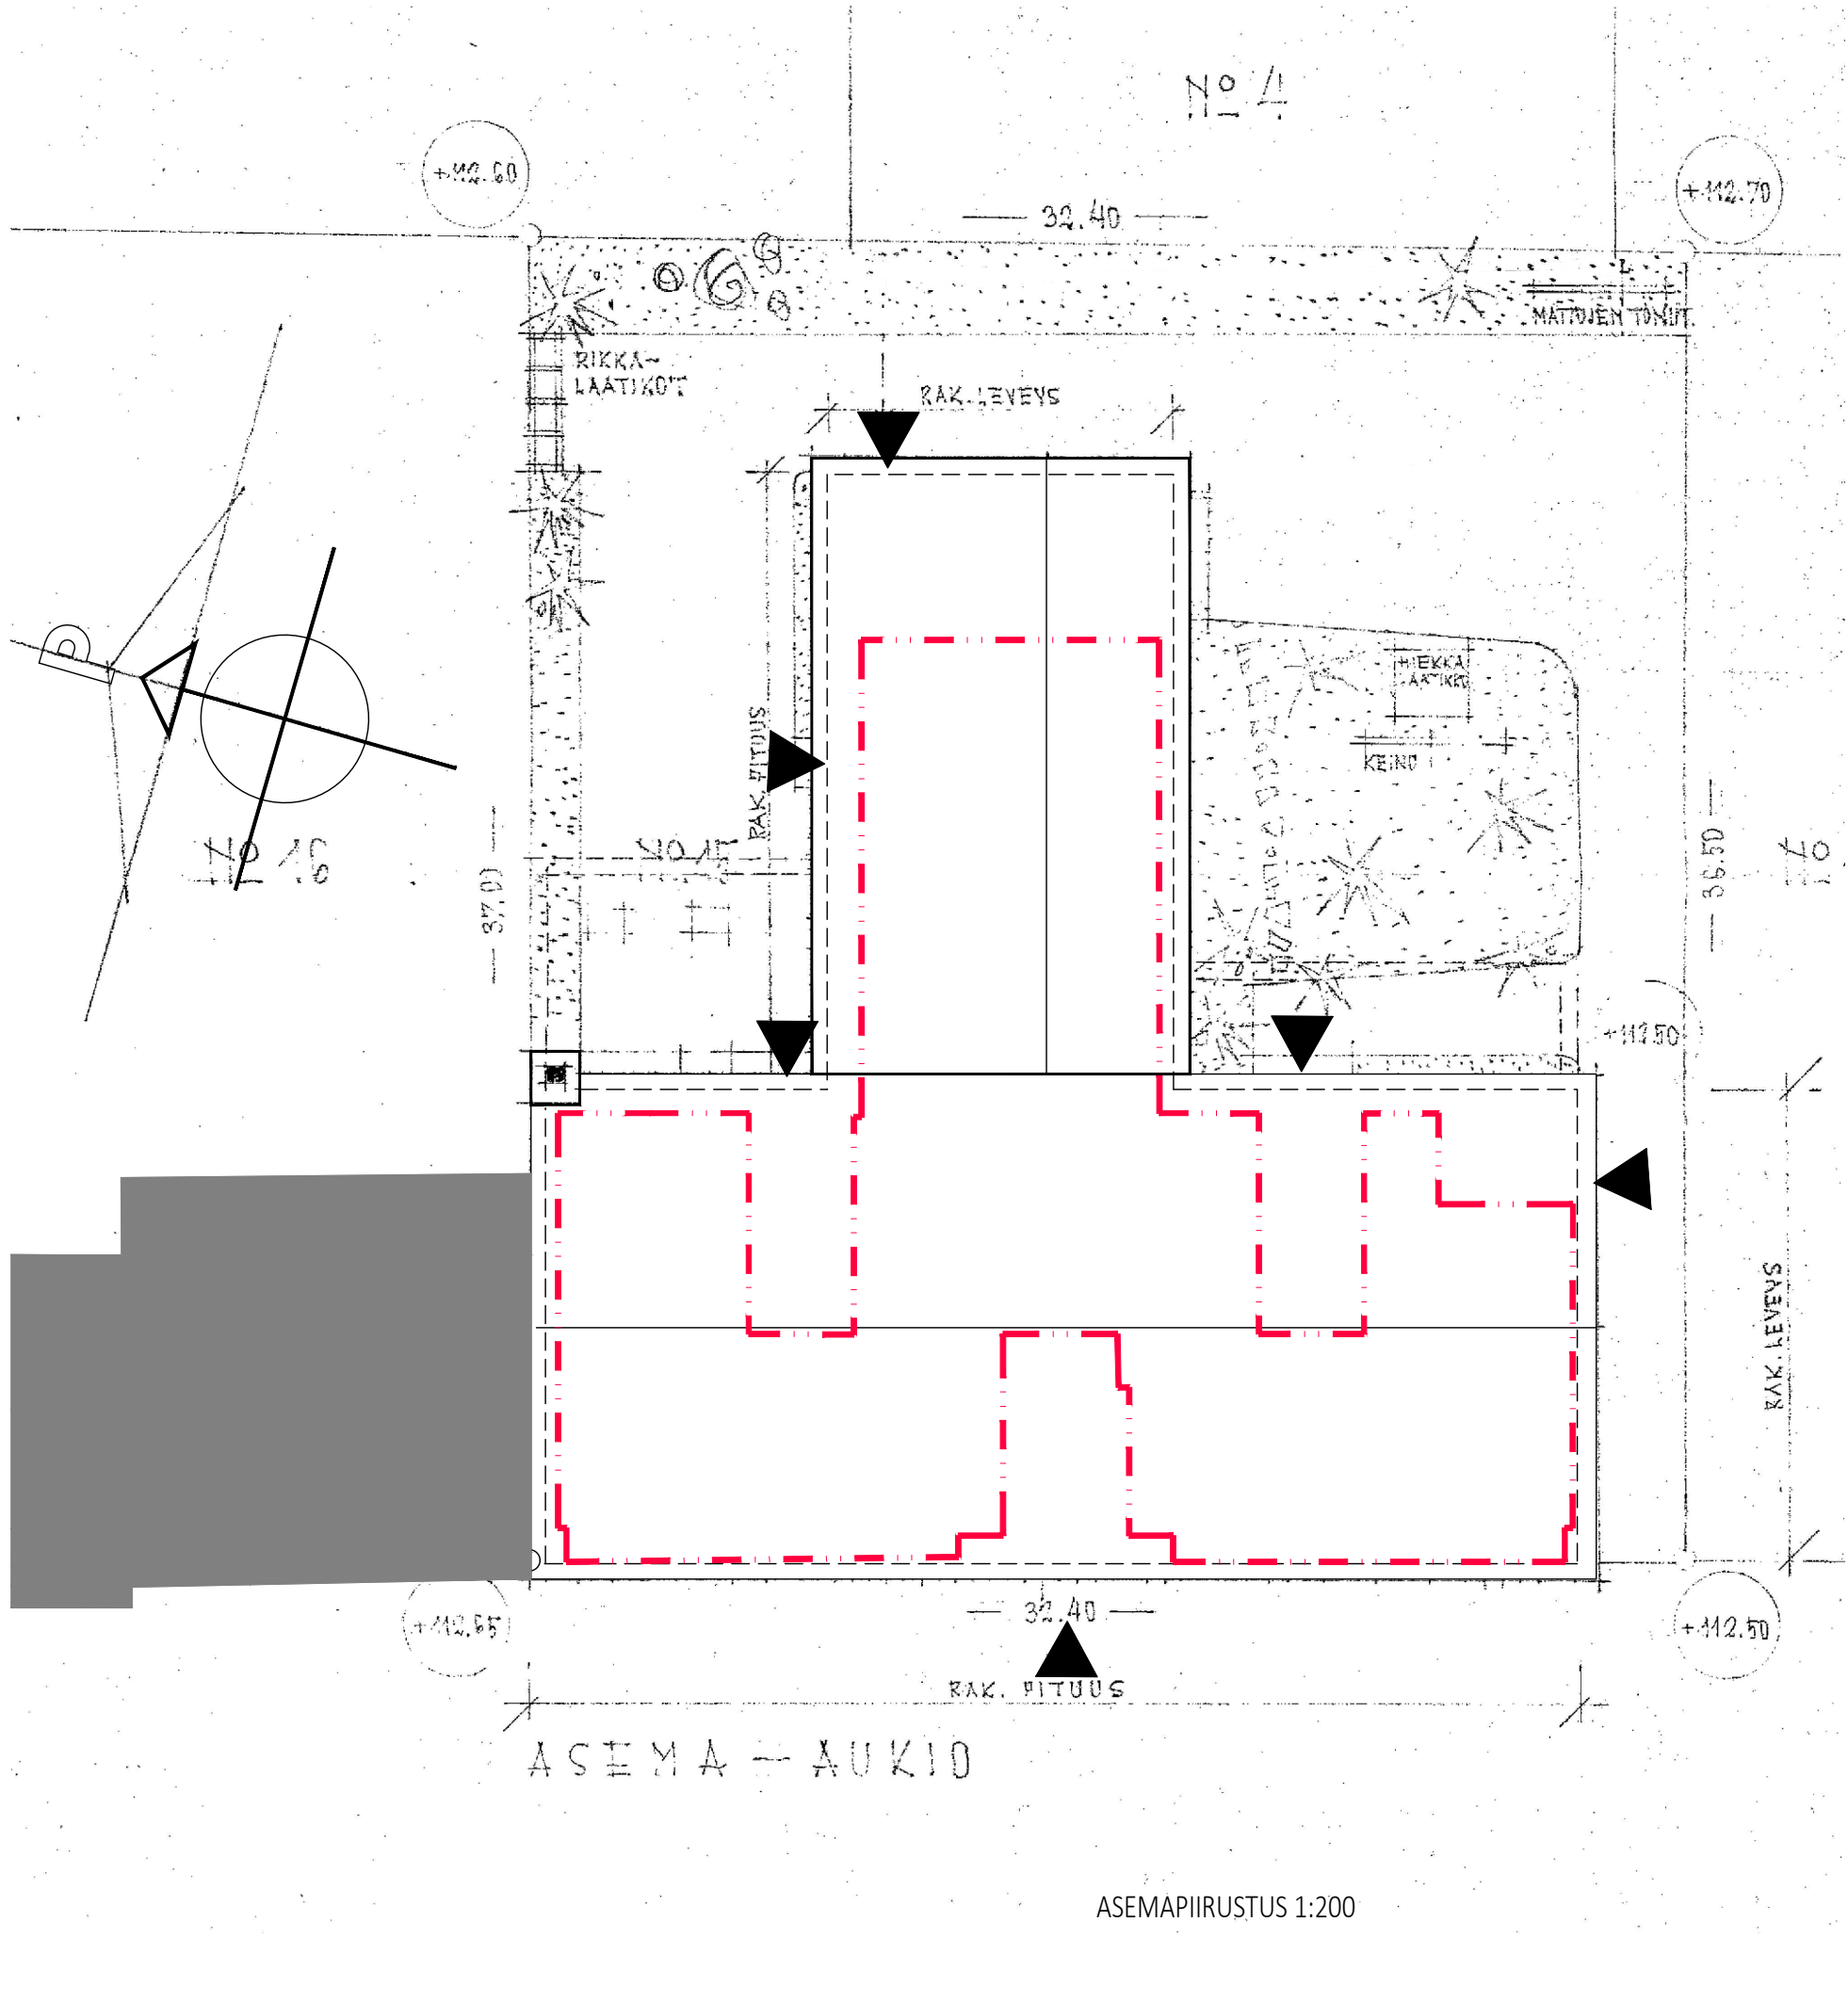


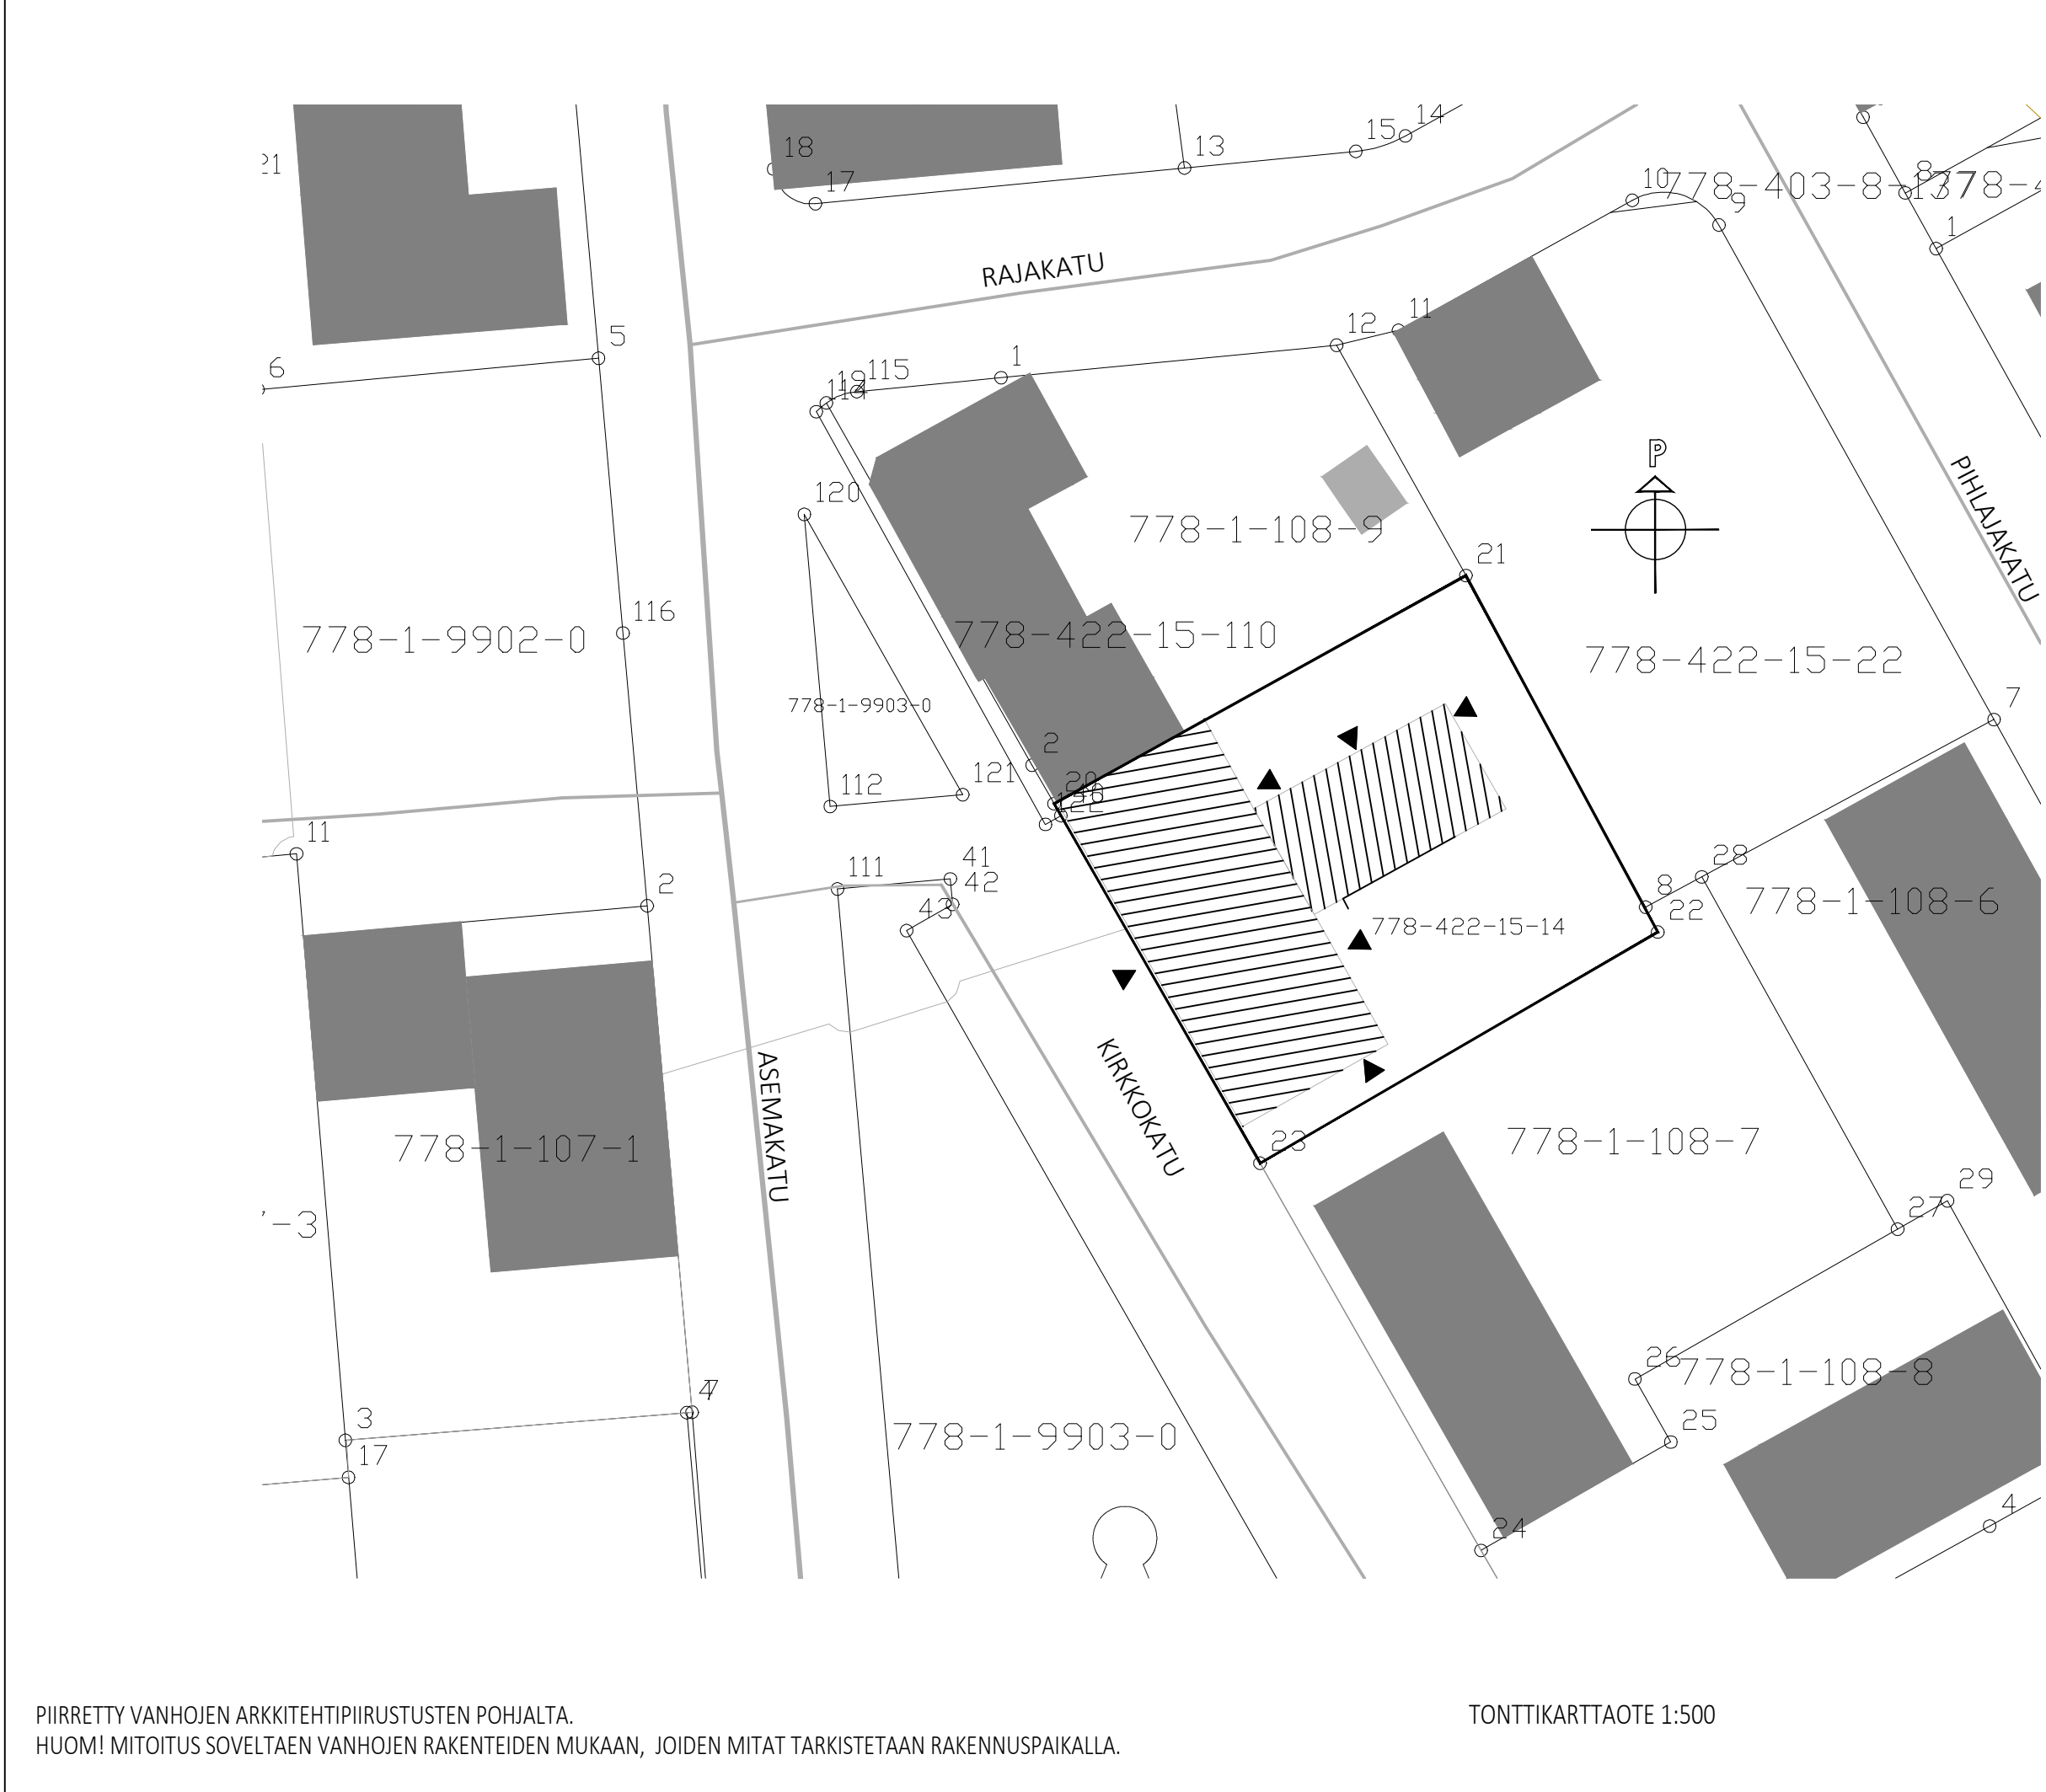

MUUTOSALUE: - - - - -

Alustavat luonnokset 16.4.2025

Kaup.osa/Kylä 422	Kortteli/Tila 15	Tontti/Rno 14	Viranomaisen merkintöjä
Pysyvä rakennustunnus 1023886954	Korkeus- ja koord. järjestelmä		
Rakennustoimenpide Käyttötarkoituksen muutos	Piirustustyyppi PÄÄPIIRUSTUS	No	
Rakennuskohteen nimi ja osoite KOY Suonenjoen Pankkila	Piirustuksen sisältö Asemapiirustus	Mittakaavat 1:200	
Kirkkokatu 1 77600 Suonenjoki	Tonttikarttaote	1:500	
SITOWISE Kauppakatu 28 70110 Kuopio 020 747 6000 www.sitowise.com	Suunn.alat	Työnumero	Piir.no
	ARK	12016636	002 001
Piirtäjä MakM	Suunnittelija Milja Mäkinen, RI (AMK)	Tiedostojen nimi V:\Talo\KOR\25\12016636 KOR Kirkkokatu 1 Suon\04 Projektityo\ARK\01 Tyokansio	
	Pääsuunnittelija Milja Mäkinen	Päiväys	Tiedosto .dwg