


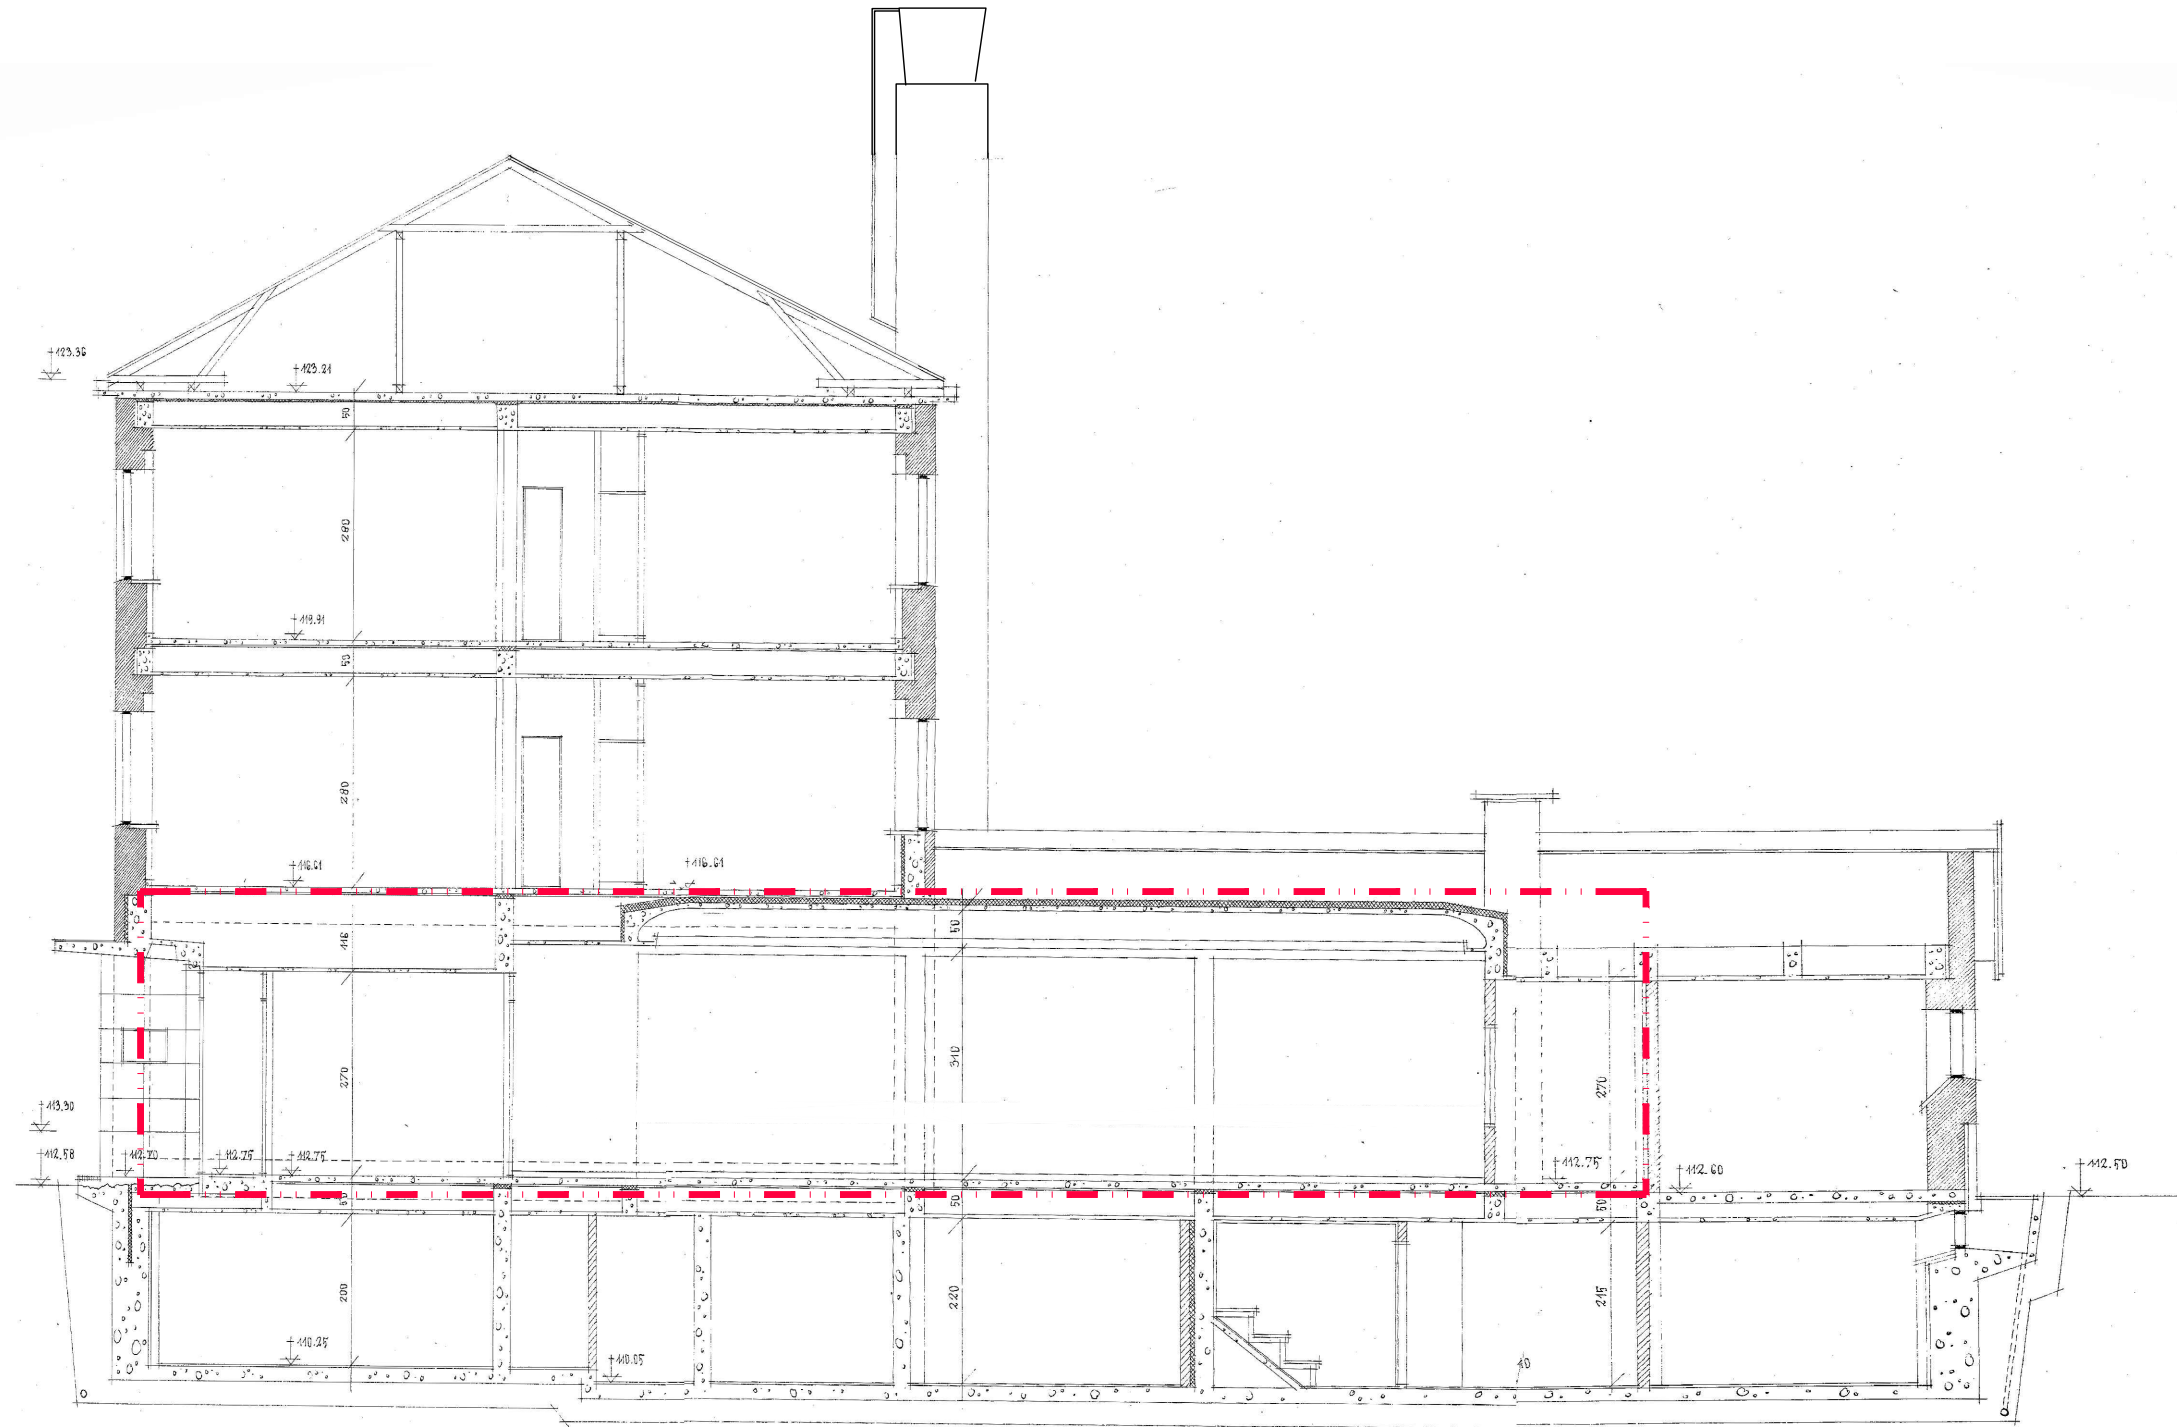

Leikkaus B-B 1:100

MUUTOSALUE: - - - - -

--	--	--	--

Alustavat luonnokset 16.4.2025

Kaup.osa/Kylä 422	Kortteli/Tila 15	Tontti/Rno 14	Viranomaisen merkintöjä
Pysyvä rakennustunnus 1023886954	Korkeus- ja koord. järjestelmä		
Rakennustoimenpide Käyttötarkoituksen muutos	Pääpiirustus		No
Rakennuskohteen nimi ja osoite KOY Suonenjoen Pankkila	Piiirustuksen sisältö		Mittakaavat
Kirkkokatu 1 77600 Suonenjoki		Leikkaus A-A	1:100
SITOWISE Kauppakatu 28 70110 Kuopio 020 747 6000 www.sitowise.com	Suunn.ala	Työnumero	Piir.no
Piirtäjä MakM		Suunnittelija Milja Mäkinen, RI (AMK)	
		Pääsuunnittelija Milja Mäkinen	
		Tiedostosijainti V:\Talo\KOR\25\12016636 KOR Kirkkokatu 1 Suon\04 Projektityo\ARK\01 Tyokansio	
		Päiväys	Tiedosto .dwg