





Julkisivu Kirkkokadulle (lounaaseen) ja olevat julkisivumateriaalit 1:100

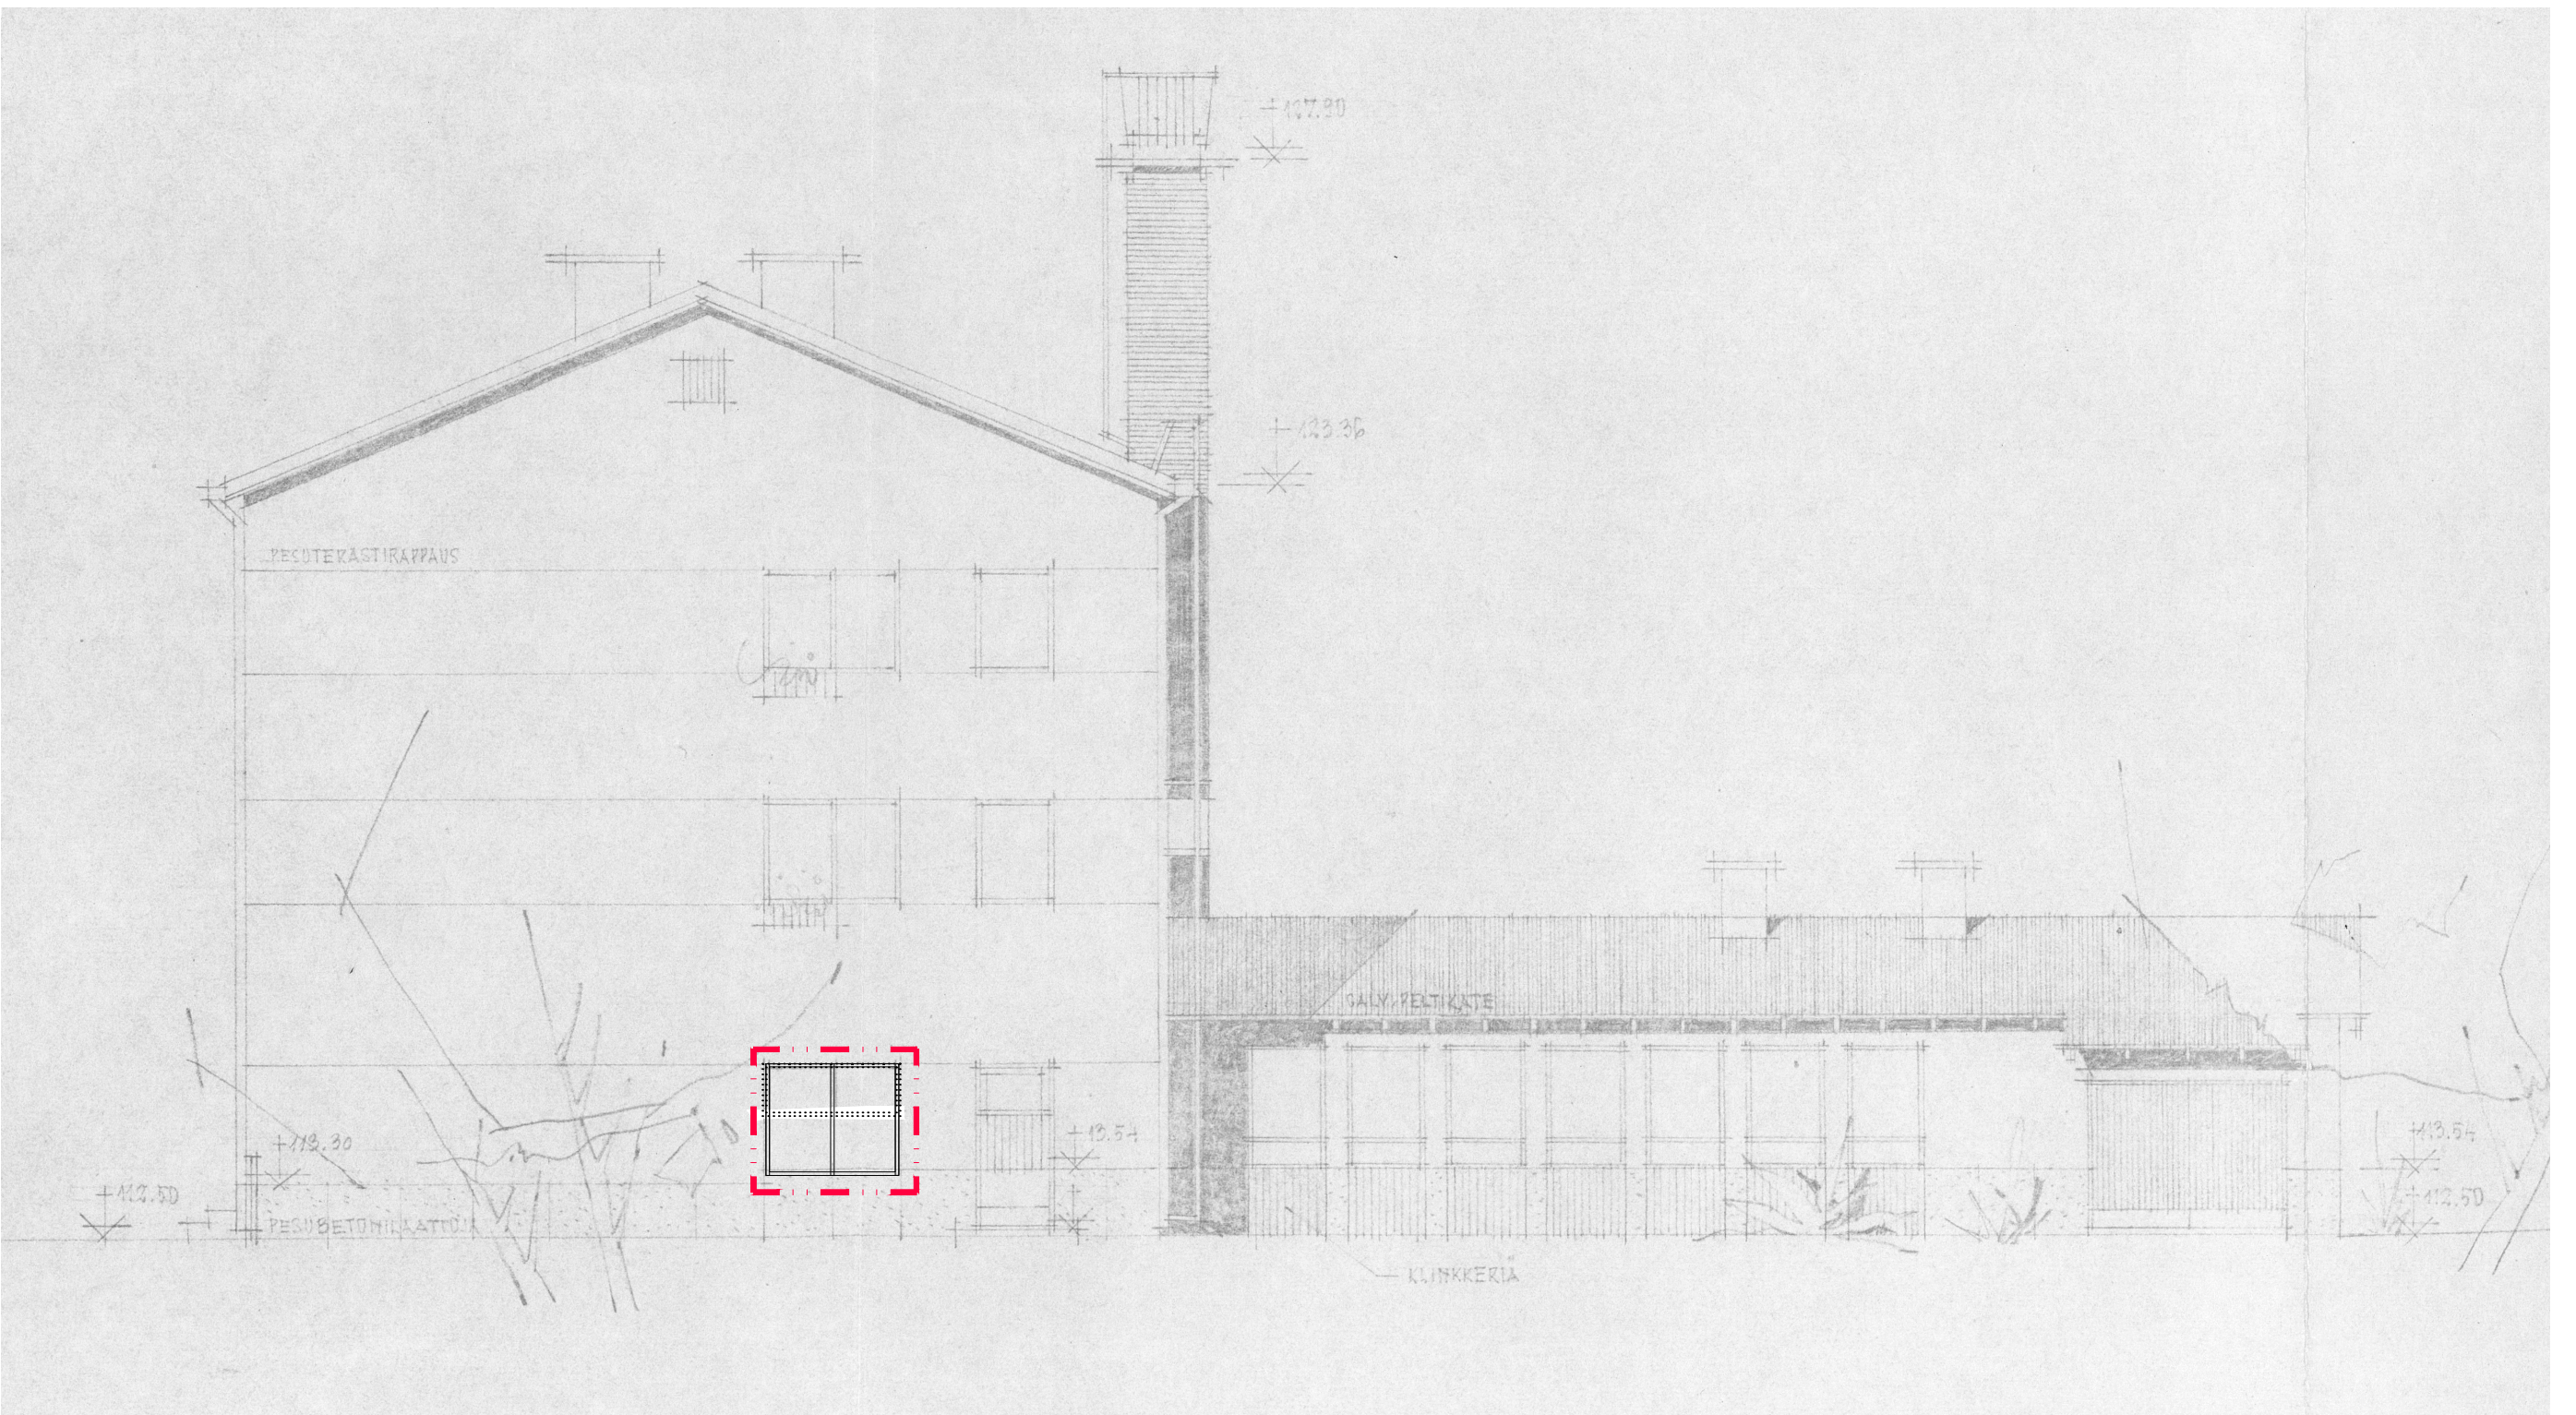

Julkisivu kaakkoon 1:100

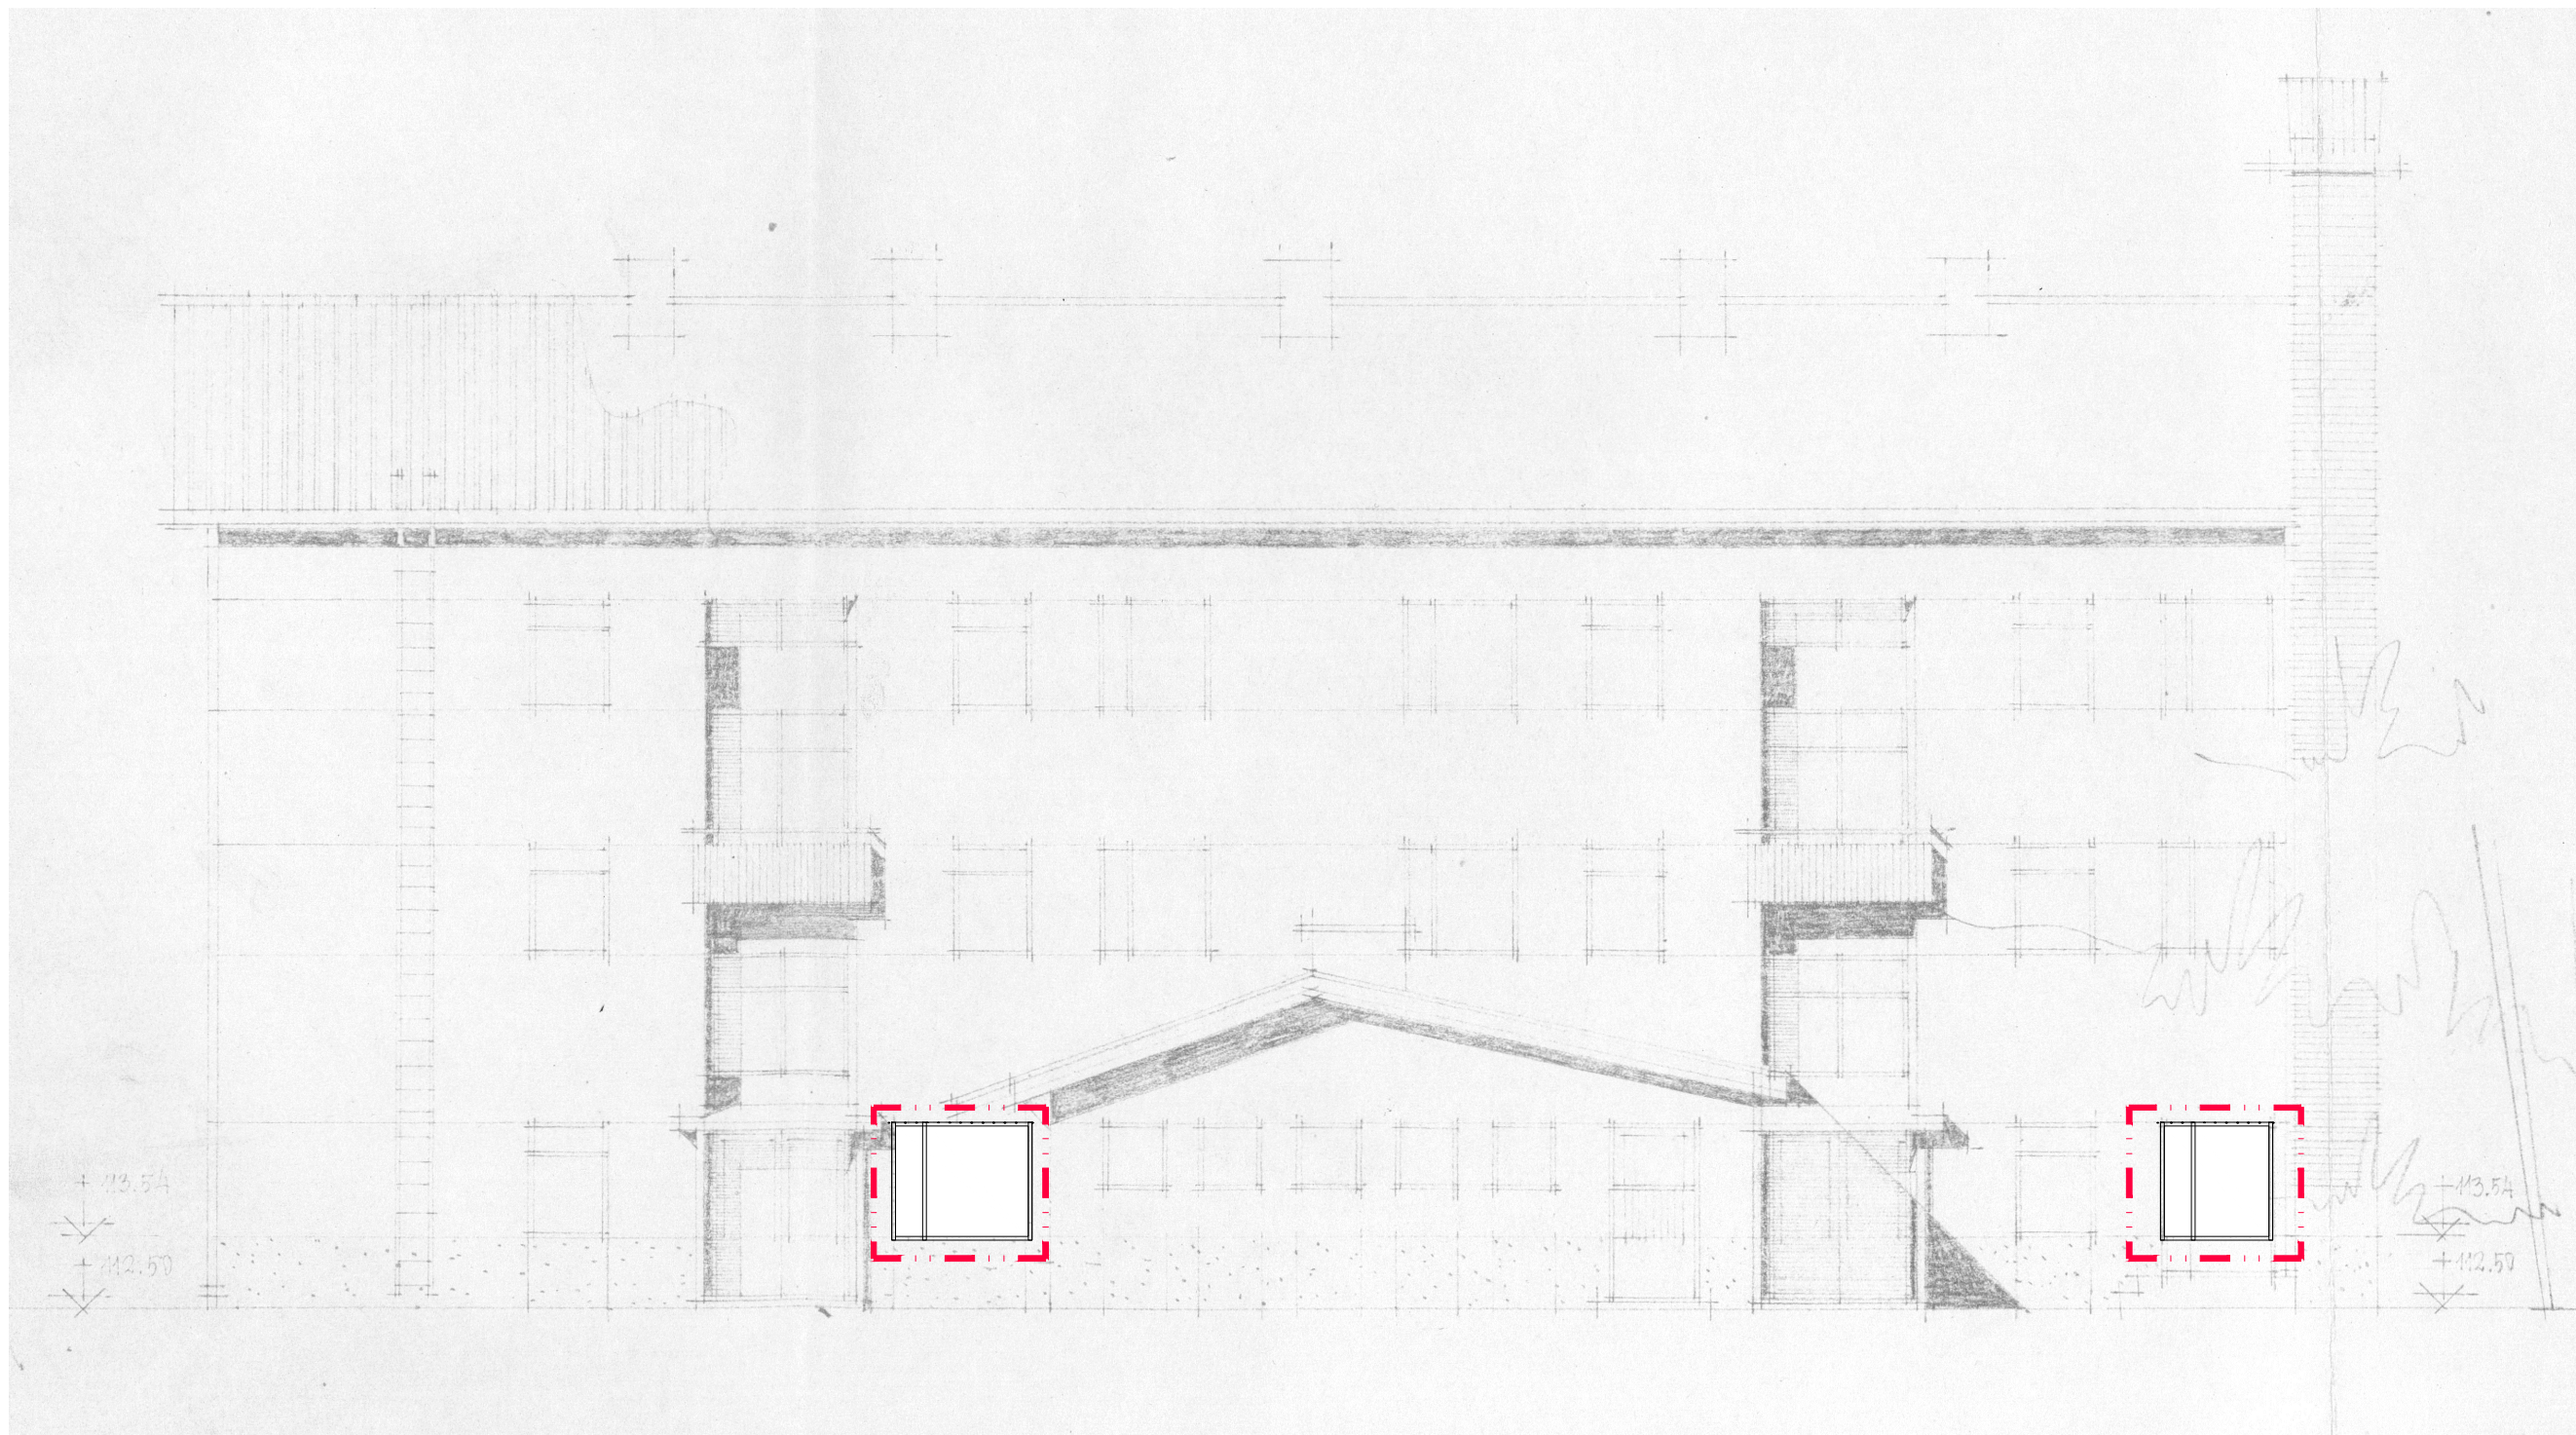

Julkisivu koilliseen 1:100

MUUTOSALUEET: - - - - -

Alustavat luonnokset 16.4.2025

Kaup.osa/Kylä	Korttel/Tila	Tontti/Rno	Viranomaisen merkintöjä
422	15	14	
Pysyvä rakennustunnus	1023886954		Korkeus- ja koord. järjestelmä
Rakennustoimenpide	Käyttötarkoituksen muutos		Piirustuslaji No
Rakennuskohteen nimi ja osoite	KOY Suonenjoen Pankkila		Piirustuksen sisältö Mittakaavat
			Julkisivut 1:100
			lounaaseen, kaakkoon ja koilliseen
Kirkkokatu 1			
77600 Suonenjoki			
Suunn.ala	Työnumero	Piir.no	Muutos
Piirtäjä	Suunnittelija	Tiedostojainti	
MakM	Milja Mäkinen, Ri (AMK)	V12palo/KOR/2012016636 KOR Kirkkokatu 1 Suon04 Projekttyy/AR001 Työnumero	
	Pääsuunnittelija	Päiväys	Tiedosto
	Milja Mäkinen		.dwg