


Katto 1:3

Ulkovuoraus: pystylaudoitus
 Katto: profiloitu pelti, musta
 [Redacted]
 Kaskitie 28 06150 Porvoo
 Kartteli
 Varastorakennus ja aita 1:50
 Porvoo 2.2.1990

R.TARK. LUPA

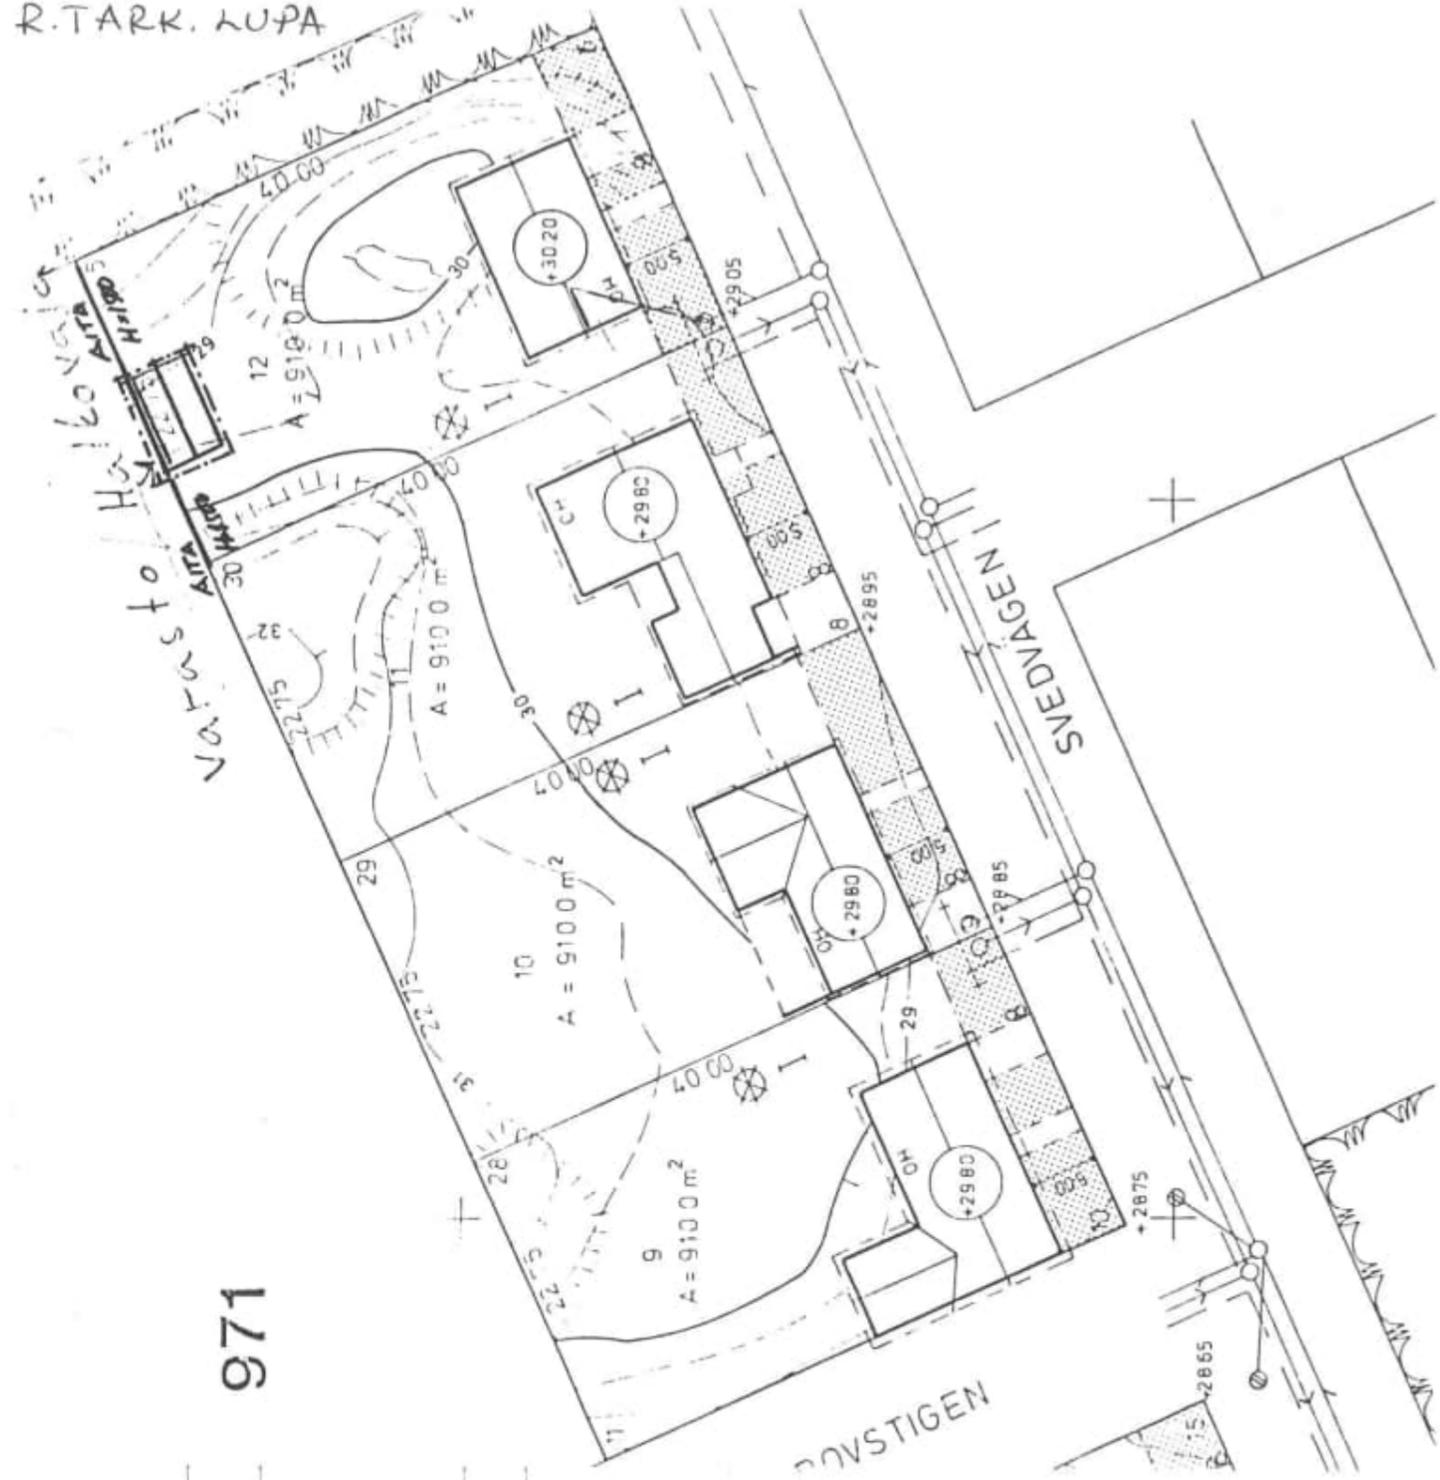

126

KORTTI: 971
 TONTTI 12

R 146 19.10.90 § 634

86A/90
 Rakennustarkastaja
 Porvoo