




JULKISIVU SIS. KÄYNNIN PUOLELTA

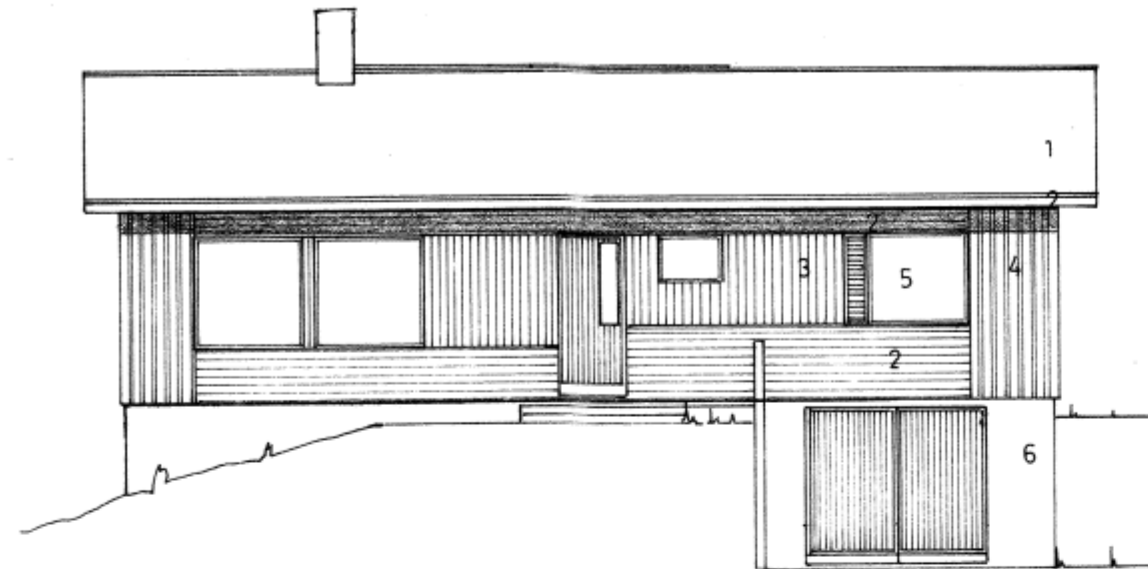


JULKISIVU PIHAN PUOLELTA

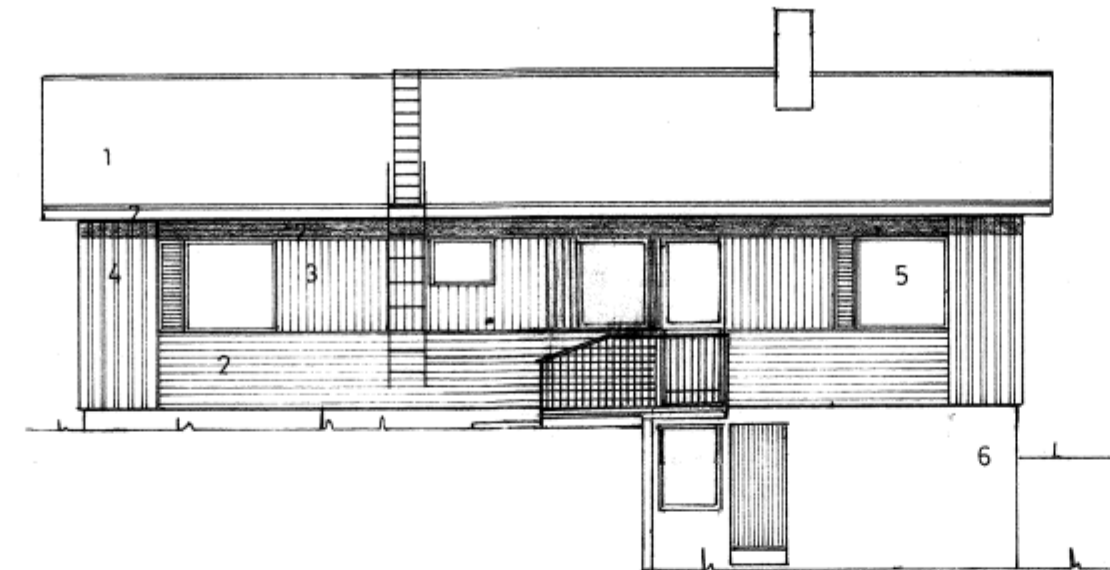

PÄÄTY KADULTA

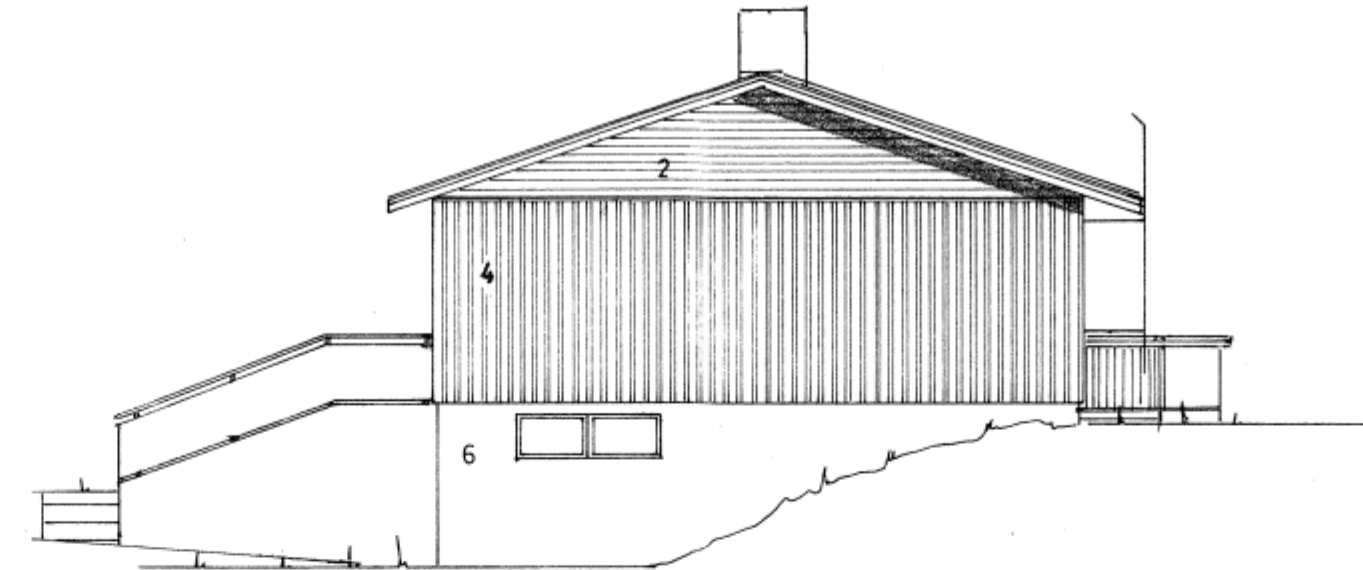

PÄÄTY PIHALTA

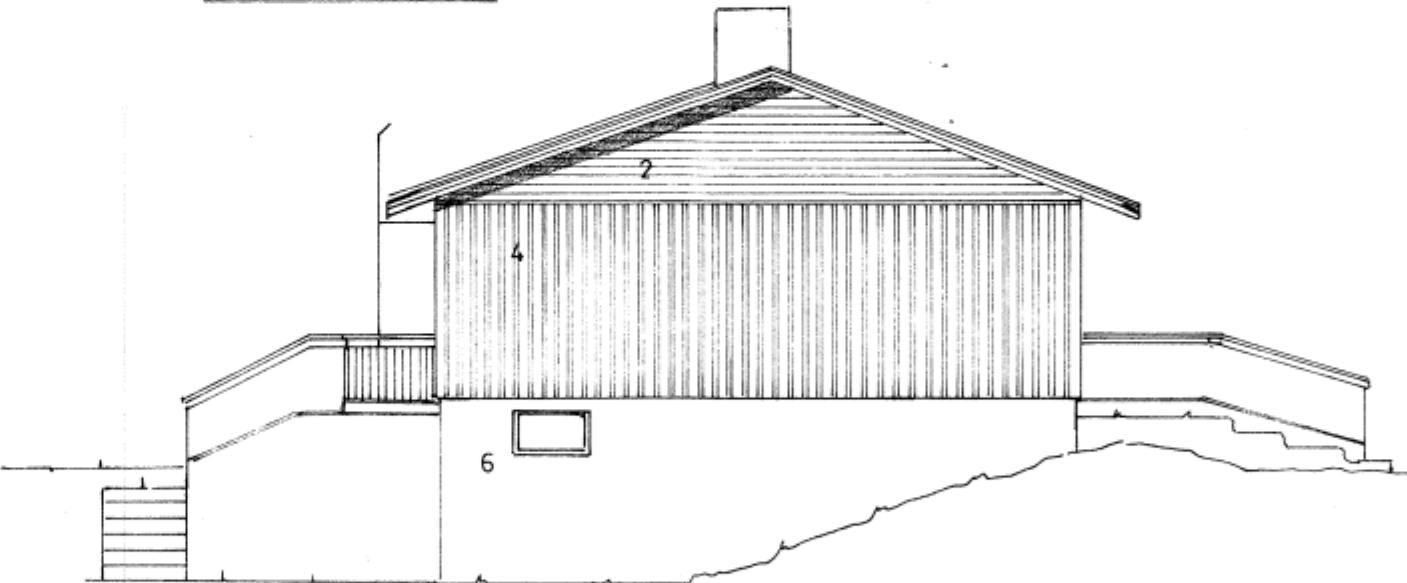

JULKISIVUMATERIAALIT:


1. VARTTILEVY
2. VAAKALAUTA
3. PYSTYLAUTA
4. PYSTYLOMALAUTA
5. LASI
6. SLAMMAUS

1909 1983 päivätyn lopputarkastuspöytäkirjan
mukaan on näitten rakennuspiirustusten osoittama ra-
kennustyö suoritettu asianmukaisesti loppuun;
todistetaan, 06/10 19 83.
Porvoon kaupungin rakennuslautakunnan puolesta:


569 E. K. Karl



YLÄKERTA

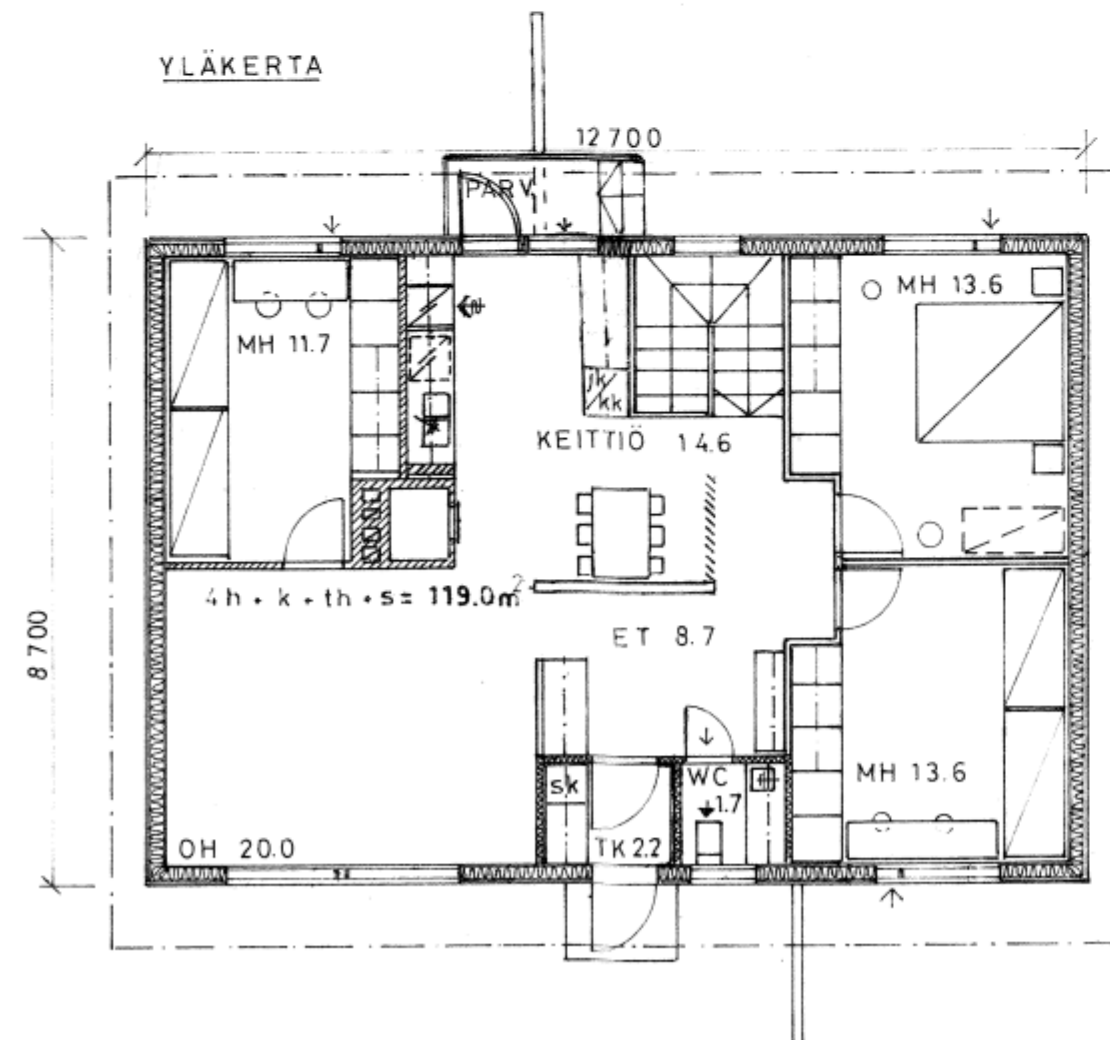

ALAKERTA

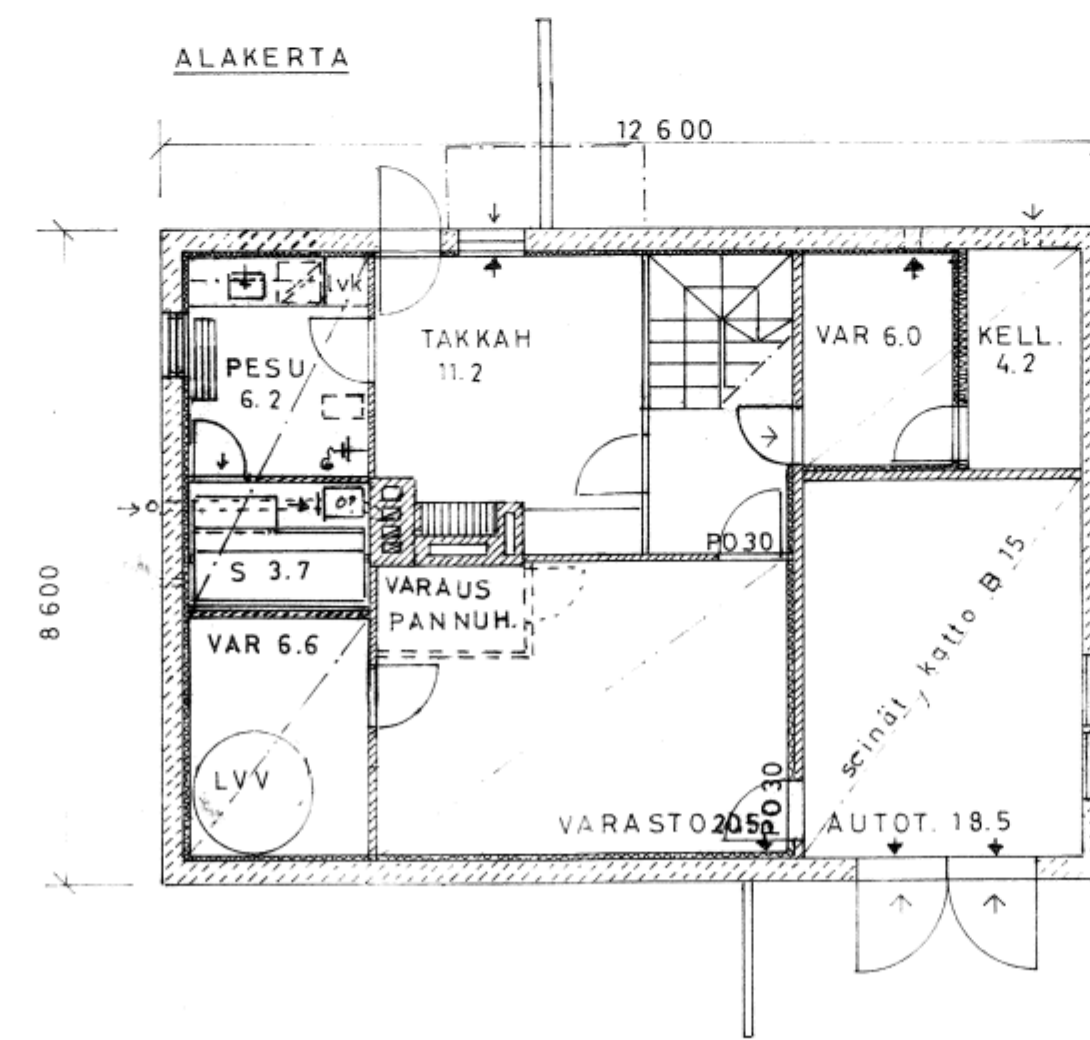

409/82

ERIK KARLS
Rakennustarkastaja
Porvoo

PR: 102652/25P

K.osa/Kylä 12 Kortteli/Tila Tontti/Rn.o 12		Viranomaisen arkistointimerkintöjä varten	
KEVÄTKUMPU 971		54/1982	
Rakennustoimenpide		Päärakennus	
UUDISRAKENNUS		Pääpiirustus	
Rakennuskohteen nimi ja osoite		Pohjakuva	
[Redacted]		POHJAT, JULKISIVUT	
Suunnittelijan nimi, päiväys ja allekirjoitus		Mittakaava	
RI [Redacted]		1:100	
29.11.1981		ARK 02(3)	