
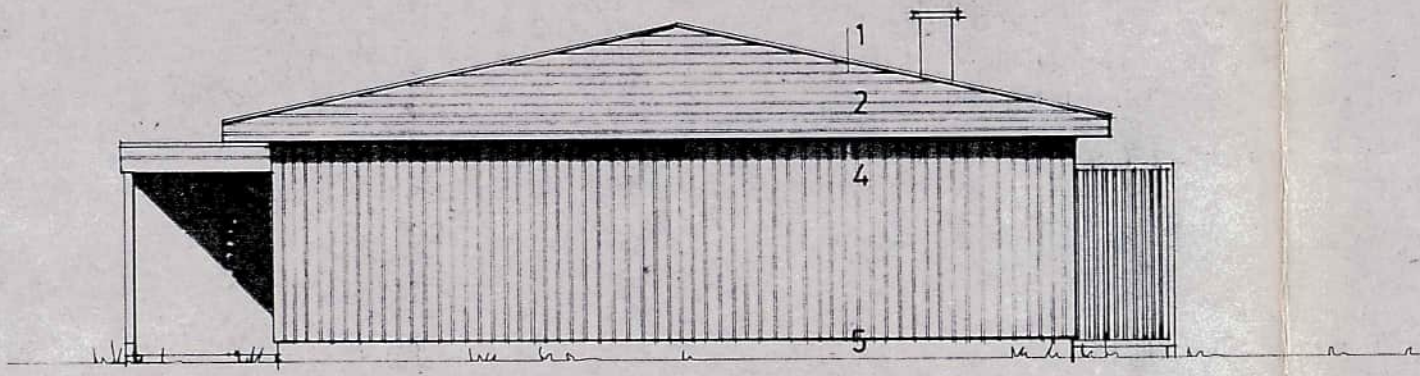
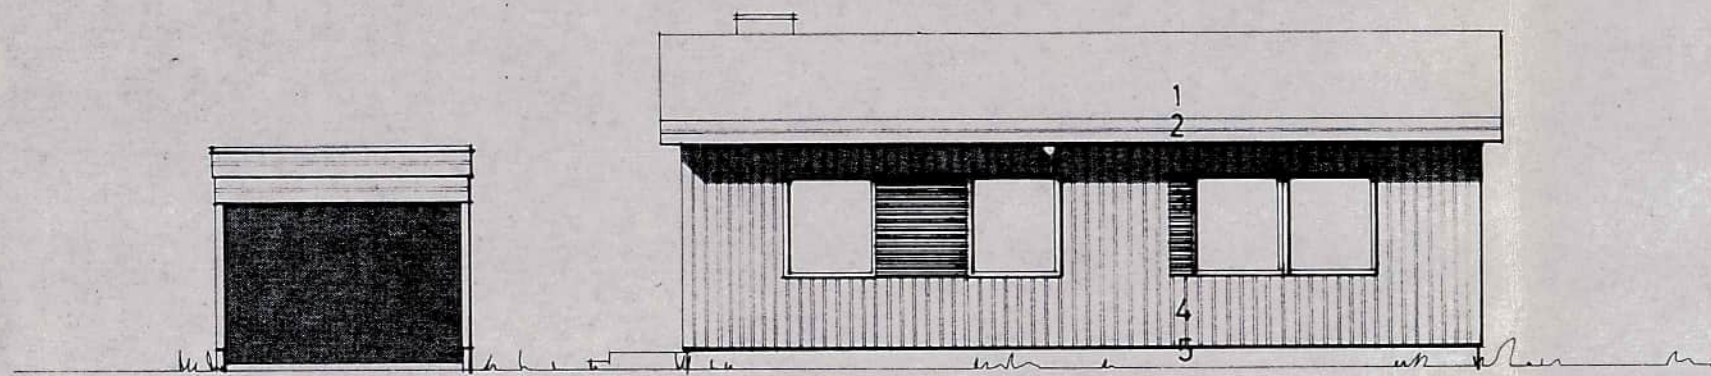
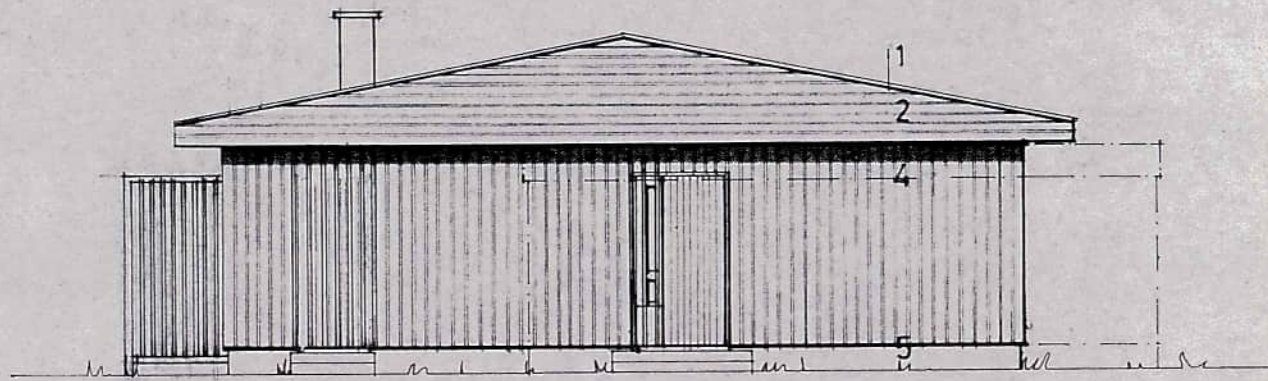


Viranomaisen käyttää	A. Päätöksen antanut viranomainen Rakennuslautakunta/Kauhava		B. Päätöksen anto- pvm 8.10.75		C. Rakennusluvan n:o 99/75		D. Pöytäkirjan § 104	
	E. Rakennuksen paikan koordinaatit 2-699994/45126		F. Perustustyöt aloitettu		G. Runkotyöt aloitettu		H. Sisätyöt aloitettu	
Rakennuspaikka, tontti	1. Lääni Vaasa		2. Kunta Kauhava		3. Kaupungin-/kauppalanosa/kylä 401 Alakylä			
	4. Tontin tai rakennuspaikan osoite 62200 Kauhava kp 11		5. Korttelin n:o/tilan nimi Tasala		6. Tontin n:o/ tilan RN:n:o 225			
Rakennuttaja	7. Kaavallinen valmiste ☐ 1 asema- kaava ☒ 2 rakennus- kaava ☐ 3 rakennus- kielto () ☐ 4 haja- asutus		8. Tontin tai rakennuspaikan pinta-ala					
	9. Rakennuttajan nimi ja osoite 63100 Kuortanen							
Ra- kenta- ja	10. Rakennuttajana on ☐ 1 maan- viljelijä ☒ 2 muu yksityinen ☐ 3 asunto oy ☐ 4 asunto- osuuskunta ☐ 5 kiinteistö oy ☐ 6 teollisuus- laitos ☐ 7 kauppa- liike ☐ 8 rahalaitos ☐ 9 muu liikelaitos ☐ 10 valtio ☐ 11 kunta ☐ 12 kuntain- liitto ☐ 13 kirkollinen yhd..kunta ☐ 14 muu							
	11. Rakentajan nimi ja osoite Seinäjoen Lasi Seinäjoki							
Rakennusta koskevia tietoja	12. Rakennustoimenpide ☒ 1 uusi tai uudestaan rakennettava rakennus ☐ 2 lisärakennus (laajennus) ☐ 3 olenn. muutos sisärsäntä ☐ 4 muu				13. Suunniteltu alkamisaika 15.5. 19 76			
	14. Kantavien pystyrakenteiden pääasiallinen rakennusaine ☐ 1 betoni ☐ 2 tiili ☐ 3 kevytbetoni ☒ 4 puu ☐ 5 muu, mikä							
	15. Kantavien pystyrakenteiden rakennustapa ☒ 1 täys- elementti ☐ 2 puoli- elementti ☐ 3 paikalla tehty				16. Uuden tai lisärakennuksen tilavuus 329 m ³			
	17. Uuden tai lisärakennuksen yhteenlaskettu kerrosala 122,11 m ²				pinta-ala 122,11 m ² kerrosten lkm 1			
	18. Rakennuksen pääasiallinen käyttötarkoitus Asuinrakennus							
	19. Asuintalotyyppi ☒ 1 yhden as. huo- nelston talo ☐ 2 kahden as. huo- nelston talo ☐ 3 rivi- tai ketjutalo ☐ 4 kerrostalo ☐ 5 pääasiallisesti muu kuin asuintalo				20. Väestönsuoja henkilölle			
	21. Asuintalotyyppi ☐ 1 vanhusten asuntola ☐ 2 henkilökun- nan asuntola ☐ 3 opiskelija- asuntola ☐ 4 muu asuntola				22. Autopaikkojen lukumäärä kpl raken- nuksessa : ulkona tontilla : muualla			
	23. Lämmitys ☒ 1 keskus- lämmitys ☐ 2 uuni- lämmitys ☐ 3 kuuma- ilmalämmitys ☐ 4 lämmittä- mätön				24. Lämmitystyyppi ☐ 1 kiinteä ☐ 2 nestemäinen ☐ 3 sähkö			
	25. Rakennus liittyy alueen ☒ 1 vesijohto- verkkoon ☒ 2 viemäri- verkkoon ☐ 3 kaukolämpö- verkkoon ☐ 4 kaasu- verkkoon				26. Tontin nykyarvo mk			
	27. Rahoitus- suunni- telma Kokonaiskustannusarvio 1 mk ☐ 2 mk ☐ 3 mk Muu valtion laina ☐ 4 mk ☐ 5 mk ☐ 6 mk				Maankäyttölaina Rahalaitoslaina			
	28. Talon varusteet ☒ 1 viemäri ☒ 2 vesijohto ☒ 3 vesiklosetti (WC) ☒ 4 lämmin vesi ☐ 5 neste- kaasu ☒ 6 sähkö ☒ 7 sauna ☐ 8 pesutupa ☒ 9 suihkuhuone ☐ 10 askartelu- huone				29. Huoneistoja, joihin on oma kylpyamme kpl vain suihku kpl			
	Lisätietoja uusista asuinhuoneistoista	30. Huoneisto- tyyppi ¹⁾	Huoneistoja yhteensä	Huoneistoala m ²	Kokonaishuo- neistoala m ²	Huoneisto- tyyppi ¹⁾	Huoneistoja yhteensä	Huoneistoala m ²
4h+k		1	101	101				
¹⁾ h = huone, k = keittiö, kk = keistokomero, ah = asuntolahuone esim. 1 ah, 1 h, 1 h + kk, 2 h + kk, 3 h + kk, 3 h + k jne.				Yhteensä		Huoneistoja 1	Huoneistoala 5	Yhteispinta-ala 101

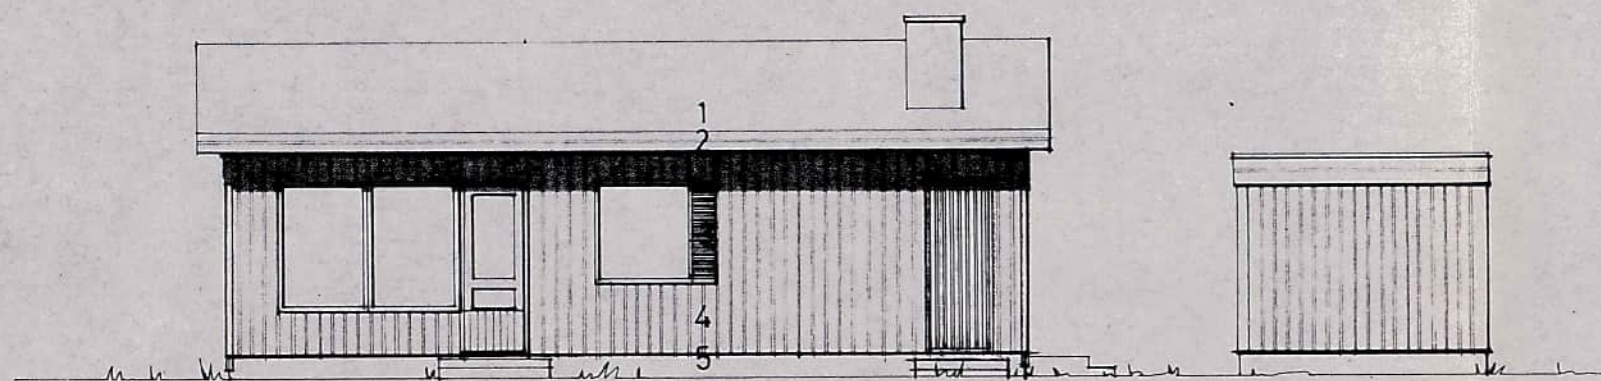

1. HUOPA
2. VAAKAPANEELI
3. SÄLEIKKÖ
4. PYSTYLOMALAUDOITUS
5. BETONI

	SAASTAMOINEN YHTYMÄ OY, RAKENNUSSASMO	
	KALEVANKATU 13 A, 00100 HELSINKI 10, PUH. 643 036	
	SASMO-TALO	TYÖ
	PIONEERI 100 Hk - Pv	3
HELSINKI 1974-03-01		

TÄMÄ PIIRUSTUS ON OMAISUUTTAMME. SEN JALJENTAMINEN JA LUOVUTTAMINEN KOLMANNELLE HENKILÖLLE ILMAN SUOSTUMUSTAMME ON LAILLISEN EDESVASTUUN UHALLA KIELLETTY!

Rakennuslupa N:o 99/75
myönnetty 08/10 1975

PAIVAYS LUKU TUNNUS MUUTOS TAI TÄYDENNYS

PÄÄPIIRUSTUS
JULKISIVUT 1:100


KAUHAVA RENKO

SAASTAMOINEN YHTYMÄ OY, RAKENNUSSASMO
KALEVANKATU 13 A, 00100 HELSINKI 10, PUH. 643 036



YHDYSHENKILO E MARTTALA

HELSINKI 1975-08-25 TYÖ N:O 7501 PIIR N:O 3 MUUTOS

PIONEERI 100

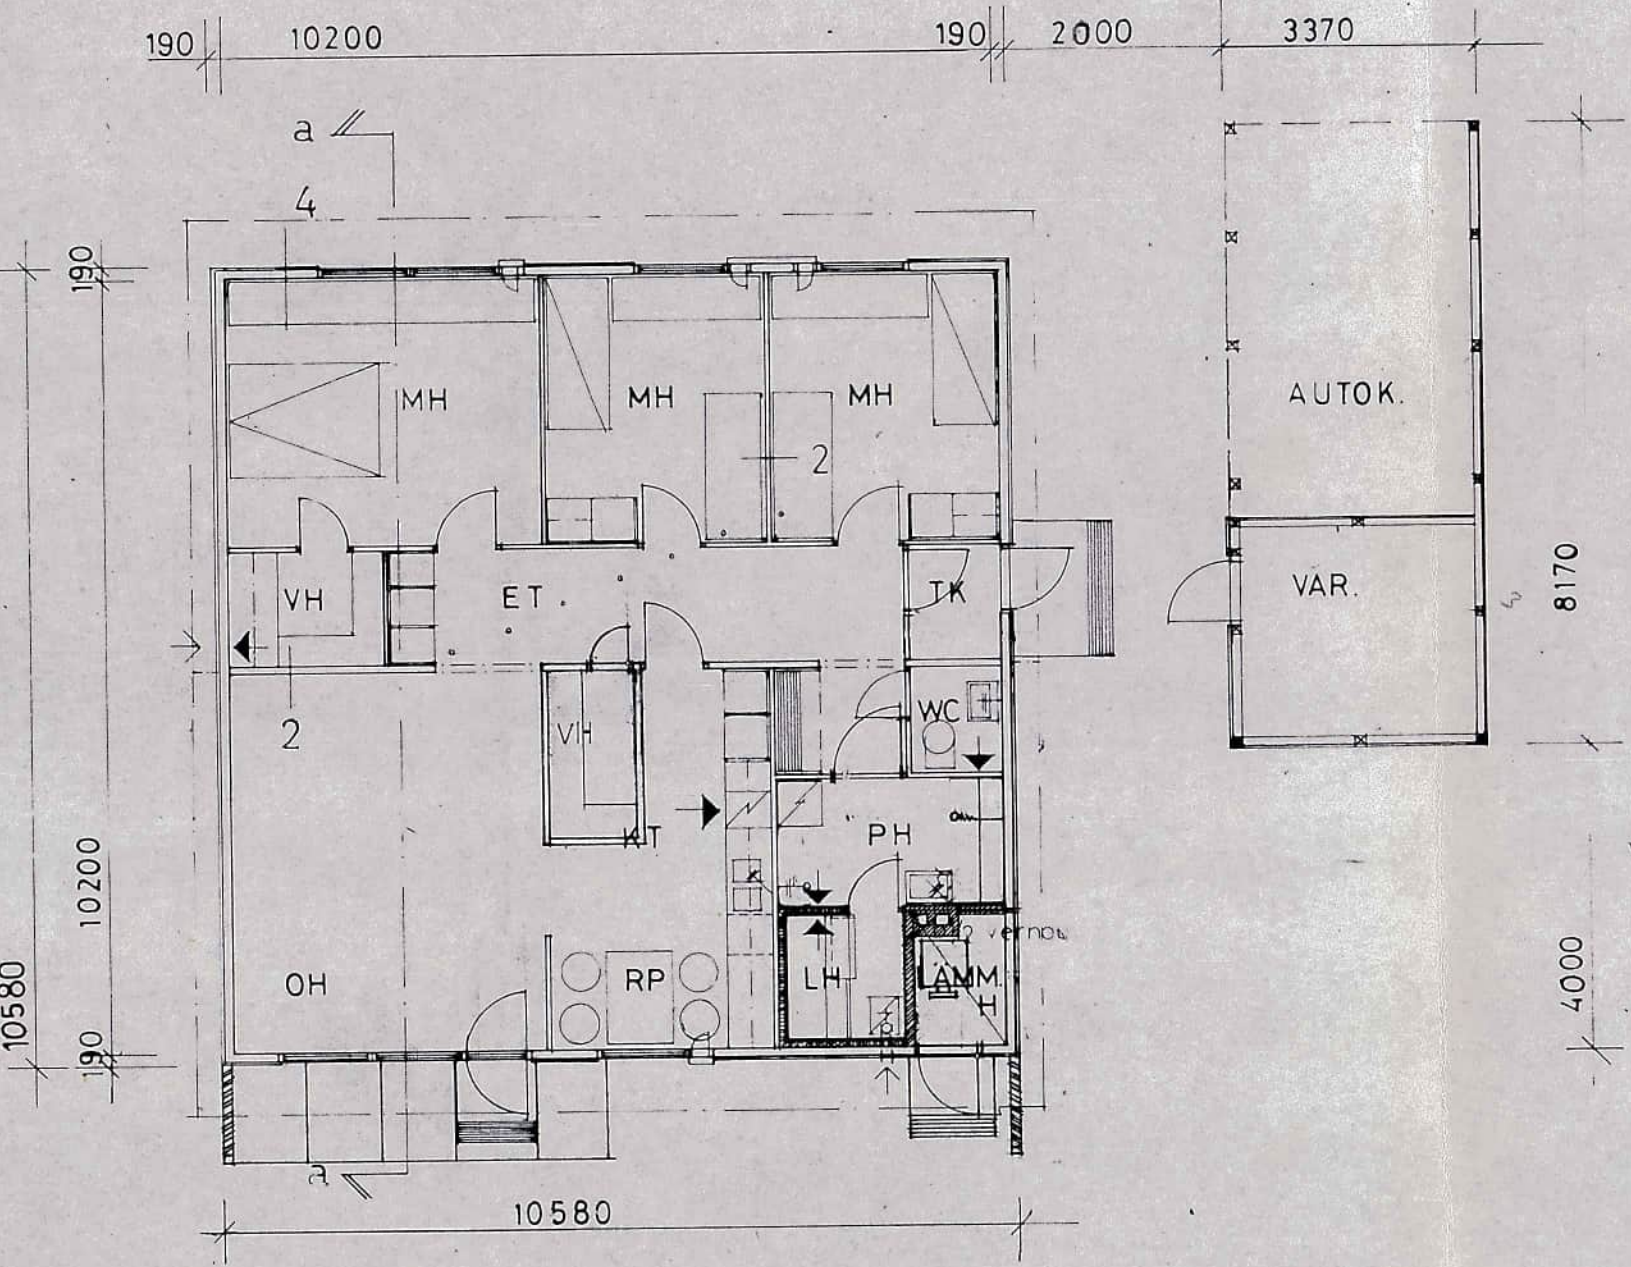

HUONEISTOALA 101,0 m²
RAKENNUSALA 112,0 m²
RAKENNUSTILAVUUS 329,0 m³
AUTOKATOS+VARASTO 27,5 m²
10,11

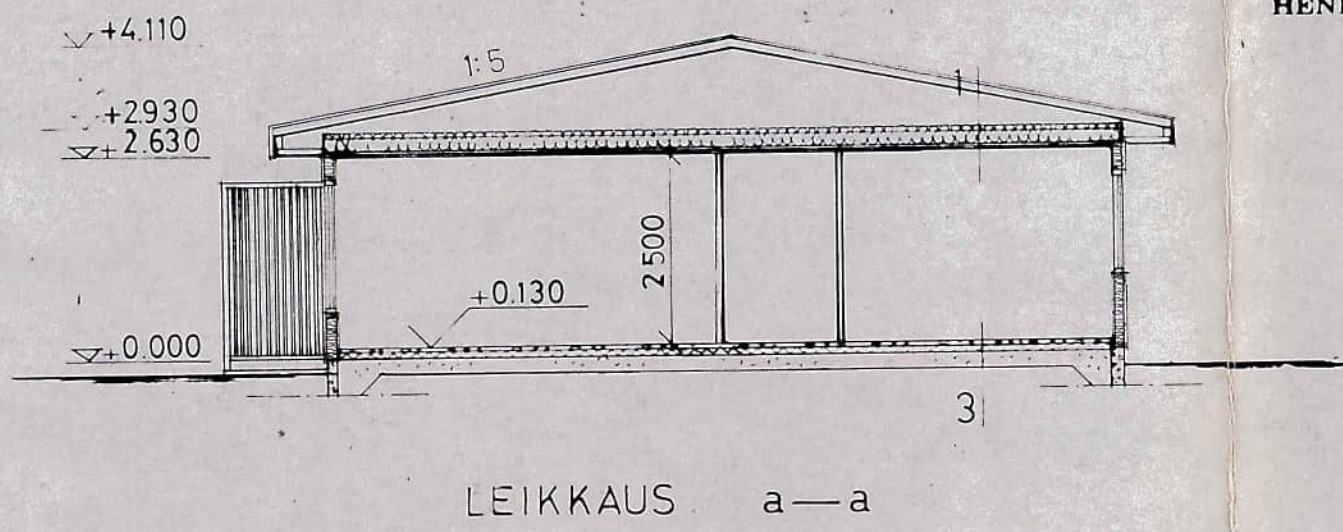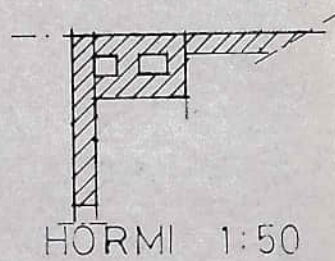

2-KERT. BITUMIKATE	8mm	3	LATTIAPÄÄLYSTE	3mm
BITULIITTI	16		BETONILAATTA	60
HARVALAUDOITUS (22x100 k/k 200)	22		MUOVICALVO (0.15)	100
LAMPOERISTYS (250) + KATTOKANNAT.	350		KOVA VAAHTOMUOVI	250
MUOVITIIVISTYSPAPERI (0.15)			TIIVISTETTY SORA (≤ 200)	413mm
HARVALAUDOITUS (22x100 k/k 300)	22			
LASTULEVY	10			
	428mm			
2 LASTULEVY	12mm	4	PYSTYLOMALAUDOITUS	20mm
RUNKO	45		RIMOITUS	10
LASTULEVY	12		VUORAUSPAPERI	
	69mm		LAMPOERISTE (50) + VAAKARIMOITUS	55
			LAMPOERISTE (100) + RUNKO	95
			MUOVITIIVISTYSPAPERI (0.15)	12
			LASTULEVY	192

SAASTAMOINEN YHTYMÄ OY, RAKENNUSSASMO
KALEVANKATU 13 A. 00100 HELSINKI 10. PUH. 643 036

SASMO-TALO

PIONEERI 100 Hk-Pv

HELSINKI 1974-03-01

TYÖ

2

TAMA PIIRUSTUS ON OMAISUUTTAMME. SEN JALJENTAMINEN JA LUOVUTTAMINEN KOLMANNELLE
HENKILOLLE ILMAN SUOSTUMUSTAMME ON LAILLISEN EDESVASTUUN UHALLA KIELLETTY!

Rakennuslupa N:o 99/75
myönnetty 08/10 1975

1974.08.19
PÄIVÄYS

VÄLISEINÄ
LUKU TUNNUS MUUTOS TAI TÄYDENNYS

PÄÄPIIRUSTUS
POHJA ; LEIKKAUS 1:100

KAUHAVA RENKO

SAASTAMOINEN YHTYMÄ OY, RAKENNUSSASMO
KALEVANKATU 13 A. 00100 HELSINKI 10. PUH. 643 036

YHDYSHENKILÖ E. MARTILA

HELSINKI
1975-08-25

TYÖ N:o
7501

PIIR. N:o
2

MUUTOS

LEIKKOLA

2233

48600

10000

8000

30800

RENGONTIE

← KAUHAVA KKN TIELLE 350 M

5000

Rakennuslupa N:o 99/75
myönnetty 08/10 1975

ASEMAPIIRROS MK 1:500
OMAKOTITALO UUDISRAKENNUS
MARTTI HEIKKILÄ, KAUHAVA RENKO

SEINÄJOKI 25.08.1975