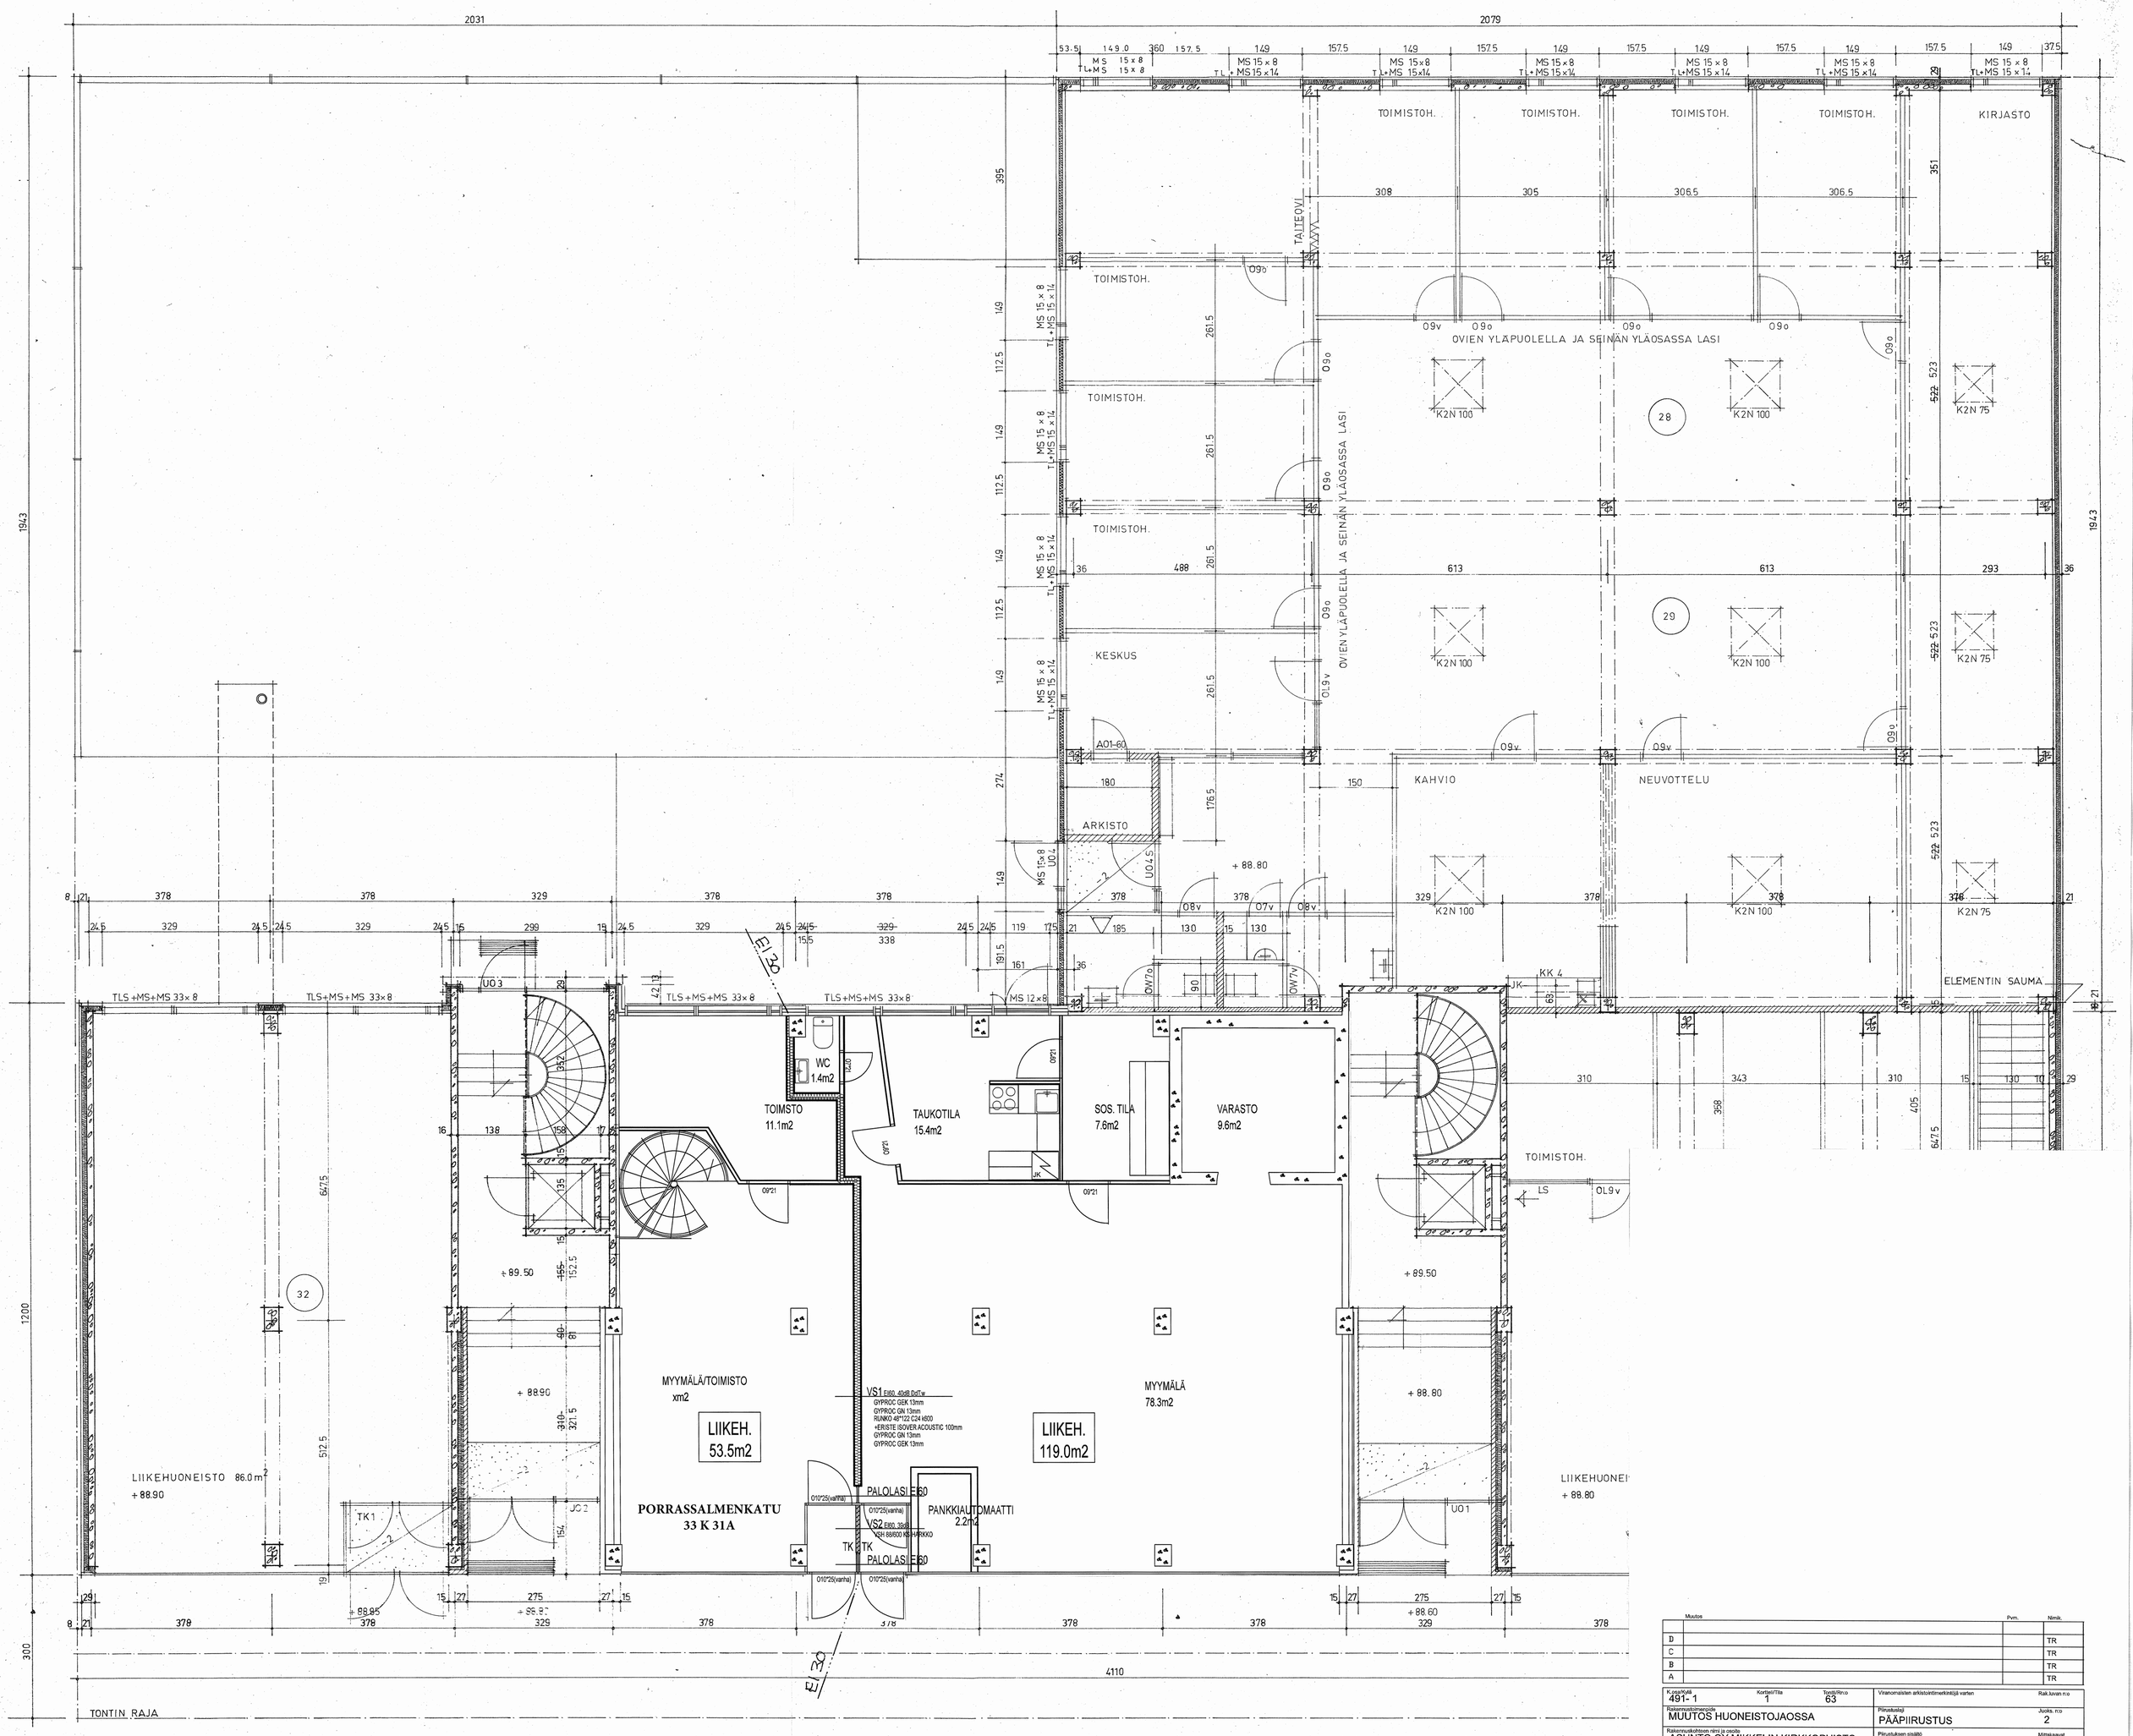


| | Muutos | Pvm. | Nimik. |
|---|---|---|---|
| D | | | TR |
| C | | | TR |
| B | | | TR |
| A | | | TR |

| | | | |
|---|---|---|---|
| K-osa/Kylä 491- 1 | Korttel/Tila 1 | Tontti/Rn:o 63 | Viranomaisten arkistointimerkintöjä varten / Rak.luvan n:o |
| Rakennuspaikan osoite: MUUTOS HUONEISTOJAOSSA | | | Piirustuksen laji: PÄÄPIIRUSTUS / Juoks. n:o 2 |
| Rakennuskohteen nimi ja osoite: ASUNTO OY MIKKELIN KIRKKOPUISTO, PORRASSALMENKATU 33 HUONEISTO 31, 50100 MIKKELI | | | Piirustuksen sisältö: POHJAPIIRUSTUS 1.KRS / Mittakaava 1:50 |
| HARJUN RIEPPOSET OY, GRAANINTIE 5, 50190 MIKKELI, puh.0440 666 772 | Piirt. TR / Suunn. | | Suunnittelusta: ARK / Piir.n:o 2 / Työ n:o |
| | 15.6.2021 | | Tapio Riepponen DI |