



galv. pelti
vaaka-
paneeli
Ka-hi
betoni

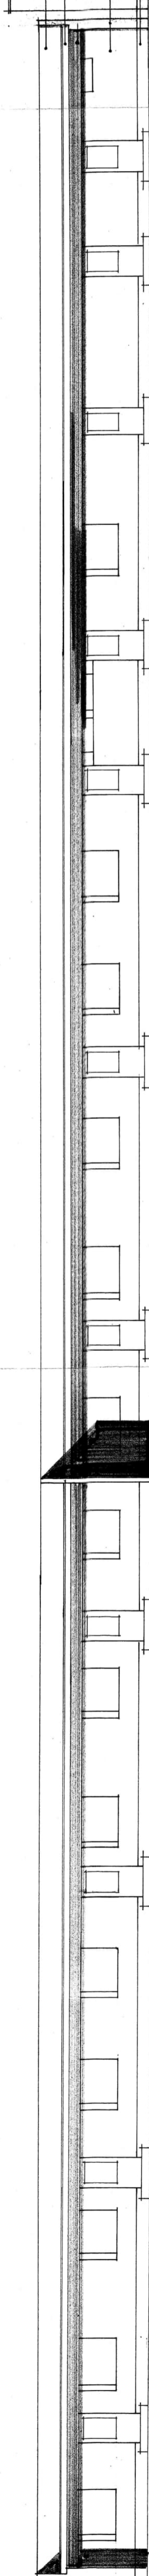

galv. pelti
vaaka-
paneeli
Ka-hi-tiili
betoni

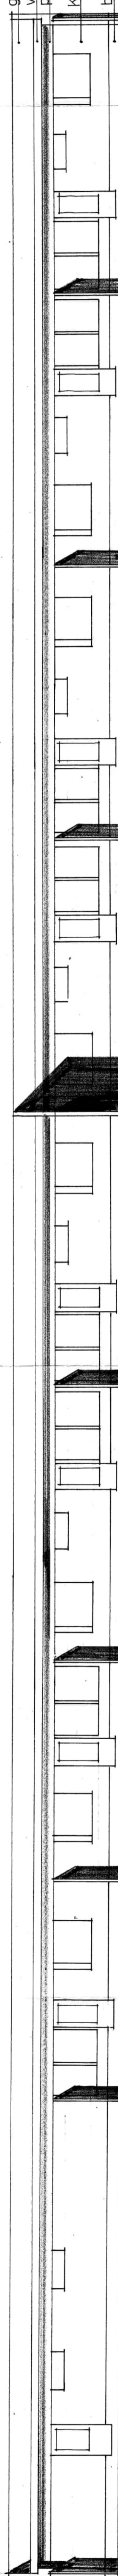

Kiinteistö Oy Kannus I
Talo B
Julkaisut 1:100
Ins.tsto R. Uusimäki Ky
Kannus 16.09.1972

ins.