


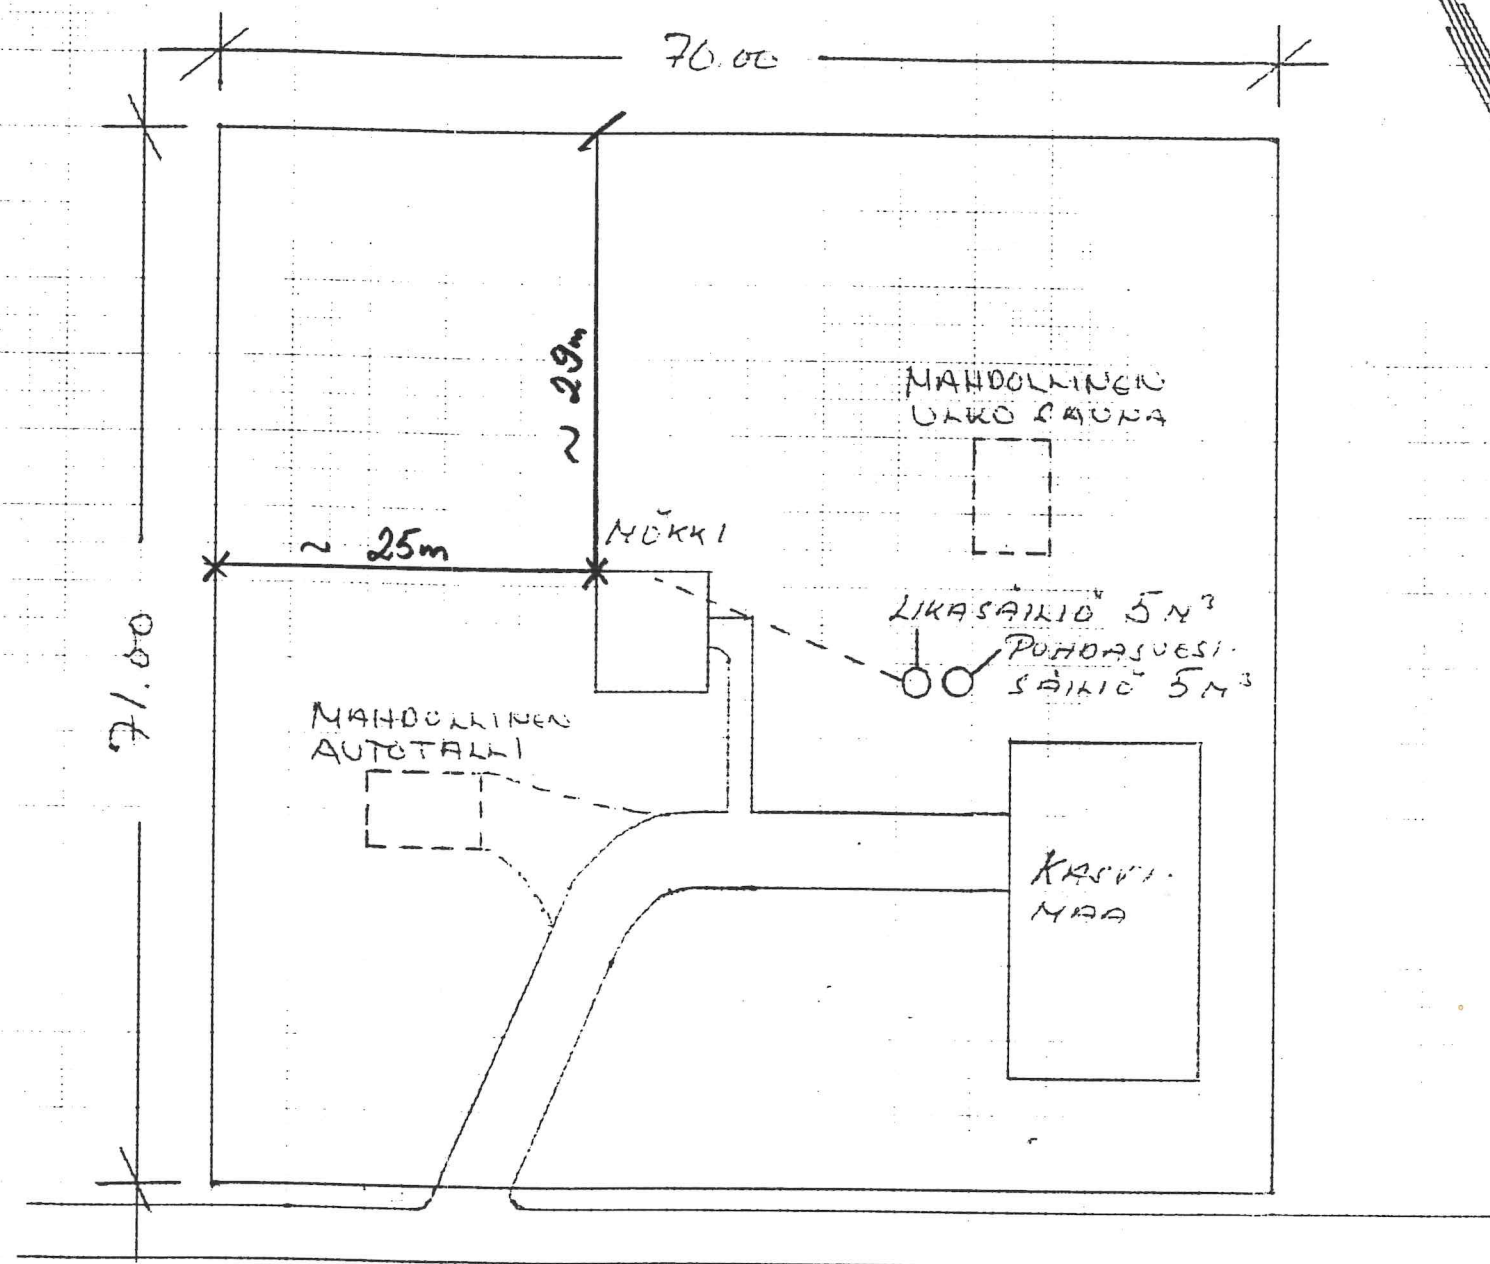

Hyväksytty 18/8 1995
rakennustarkastaja

[Signature]

UUDISRAKENNUS	PÄÄPIIRUSTUS
PINNEN 99/2 MATERIAALI 58100 MÄKKÖNÄ	ALUEKAAVA 1:500
SAVONKINNA 26.07.95 <i>[Signature]</i>	