

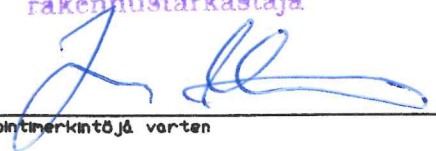


Hyväksytty 18/8 1995
rakennustarkastaja

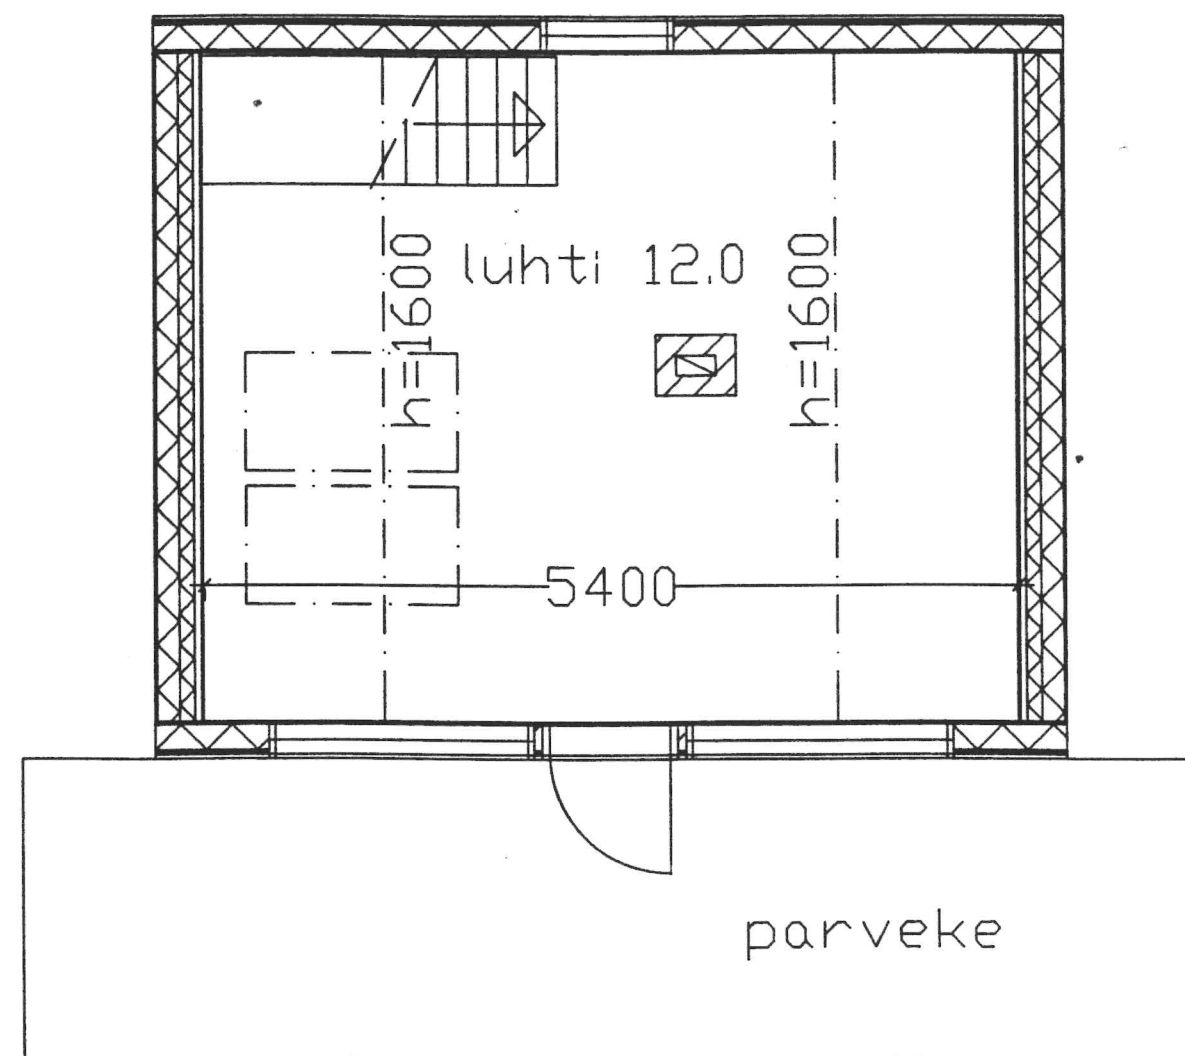

Kosa/Kylä	Kortteli/Tila	Tontti/Rno	Viranomaisten arkistointimerkintöjä varten	
Rakennustoimenpide UUDISRAKENNUS			Piirustuslaji PÄÄPIIRUSTUS	Juoks.no
Rakennuskohteen nimi ja osoite PINEA 99/2 MATELINAHO 58150 MAKKOLA			Piirustuksen sisältö POHJA JA LUHTI	Mittakaavat 1:50
Suunnittelijan nimi, päiväys ja allekirjoitus KESÄTUNTURI OY 94200 KEMI 9. 11. 1990 K. Lumme			Suunnitteluala, työn numero ja piirustuksen numero ARK	

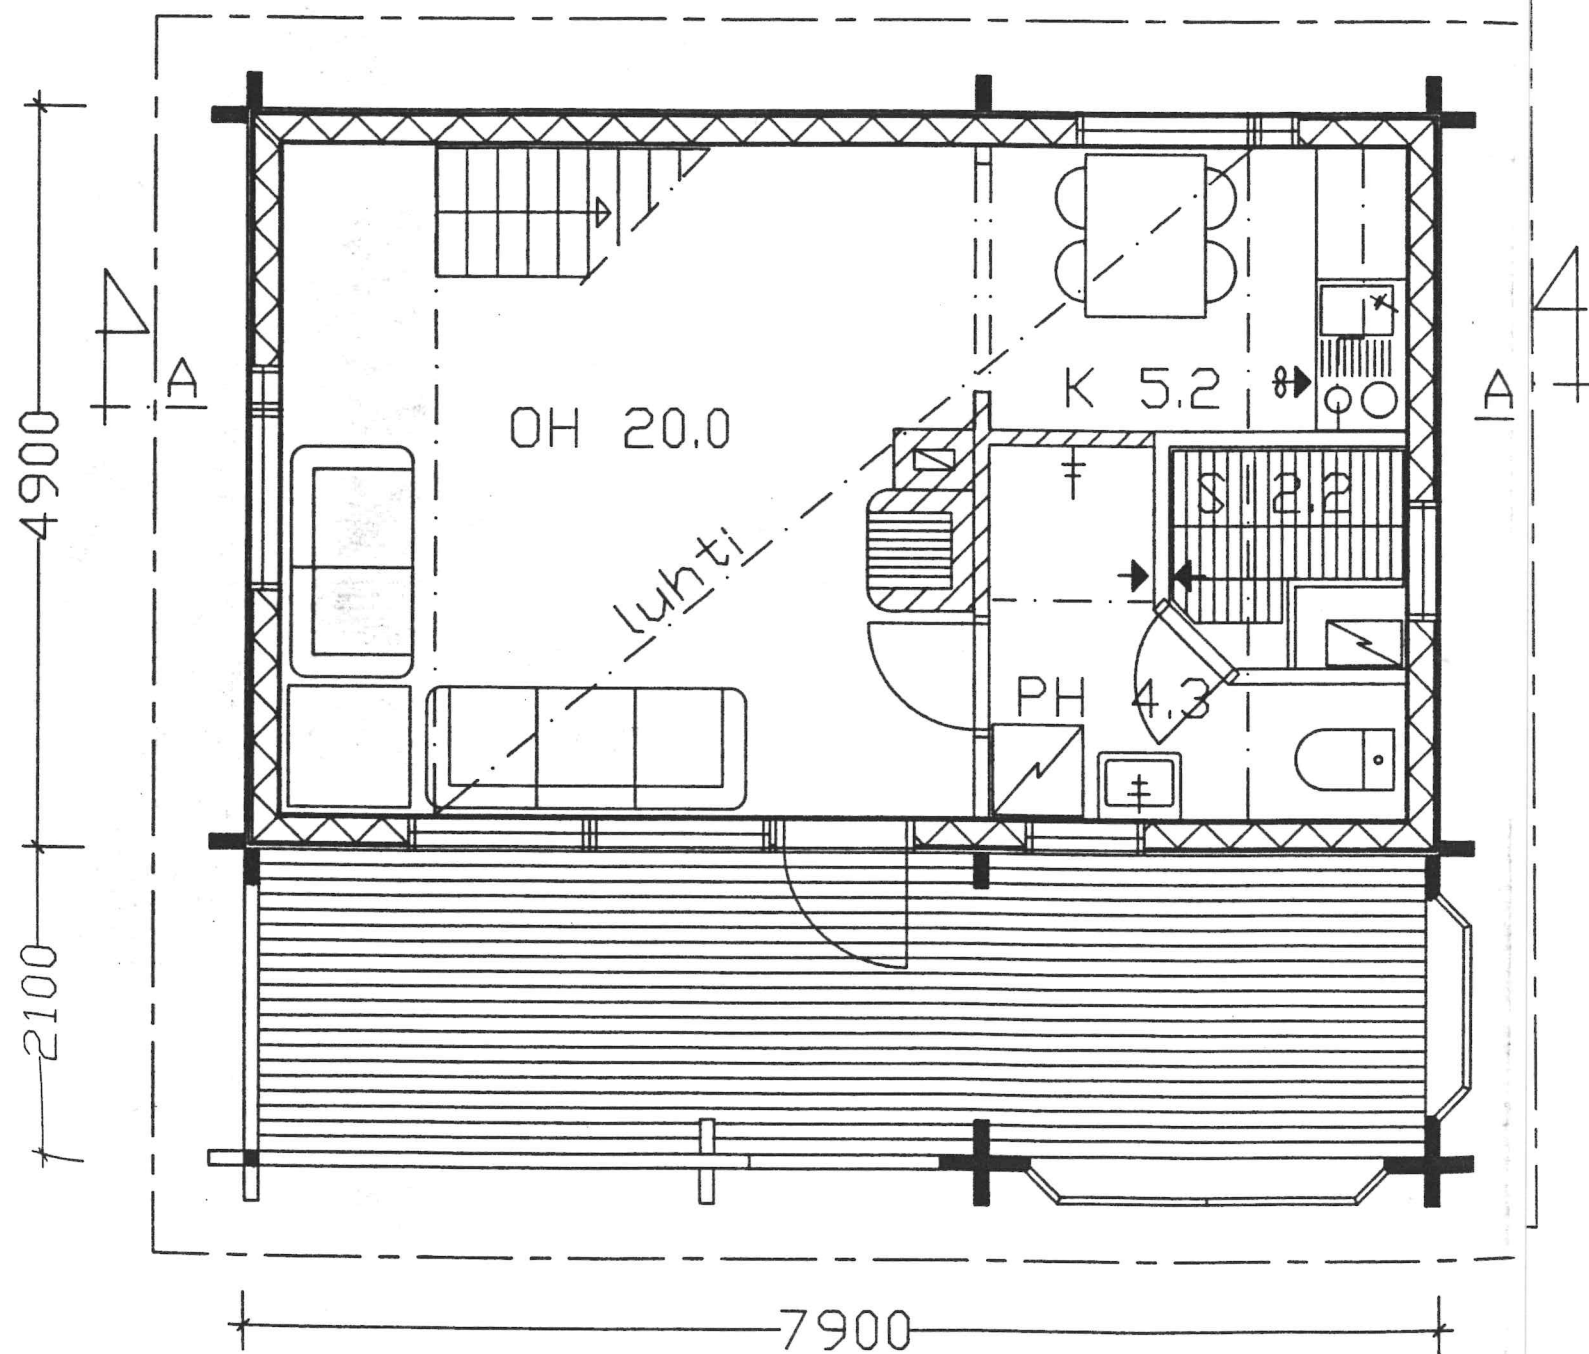

KERROSALA	66.6 m ²
HUONEISTOALA	44.5 m ²
TILAVUUS	156 m ³