



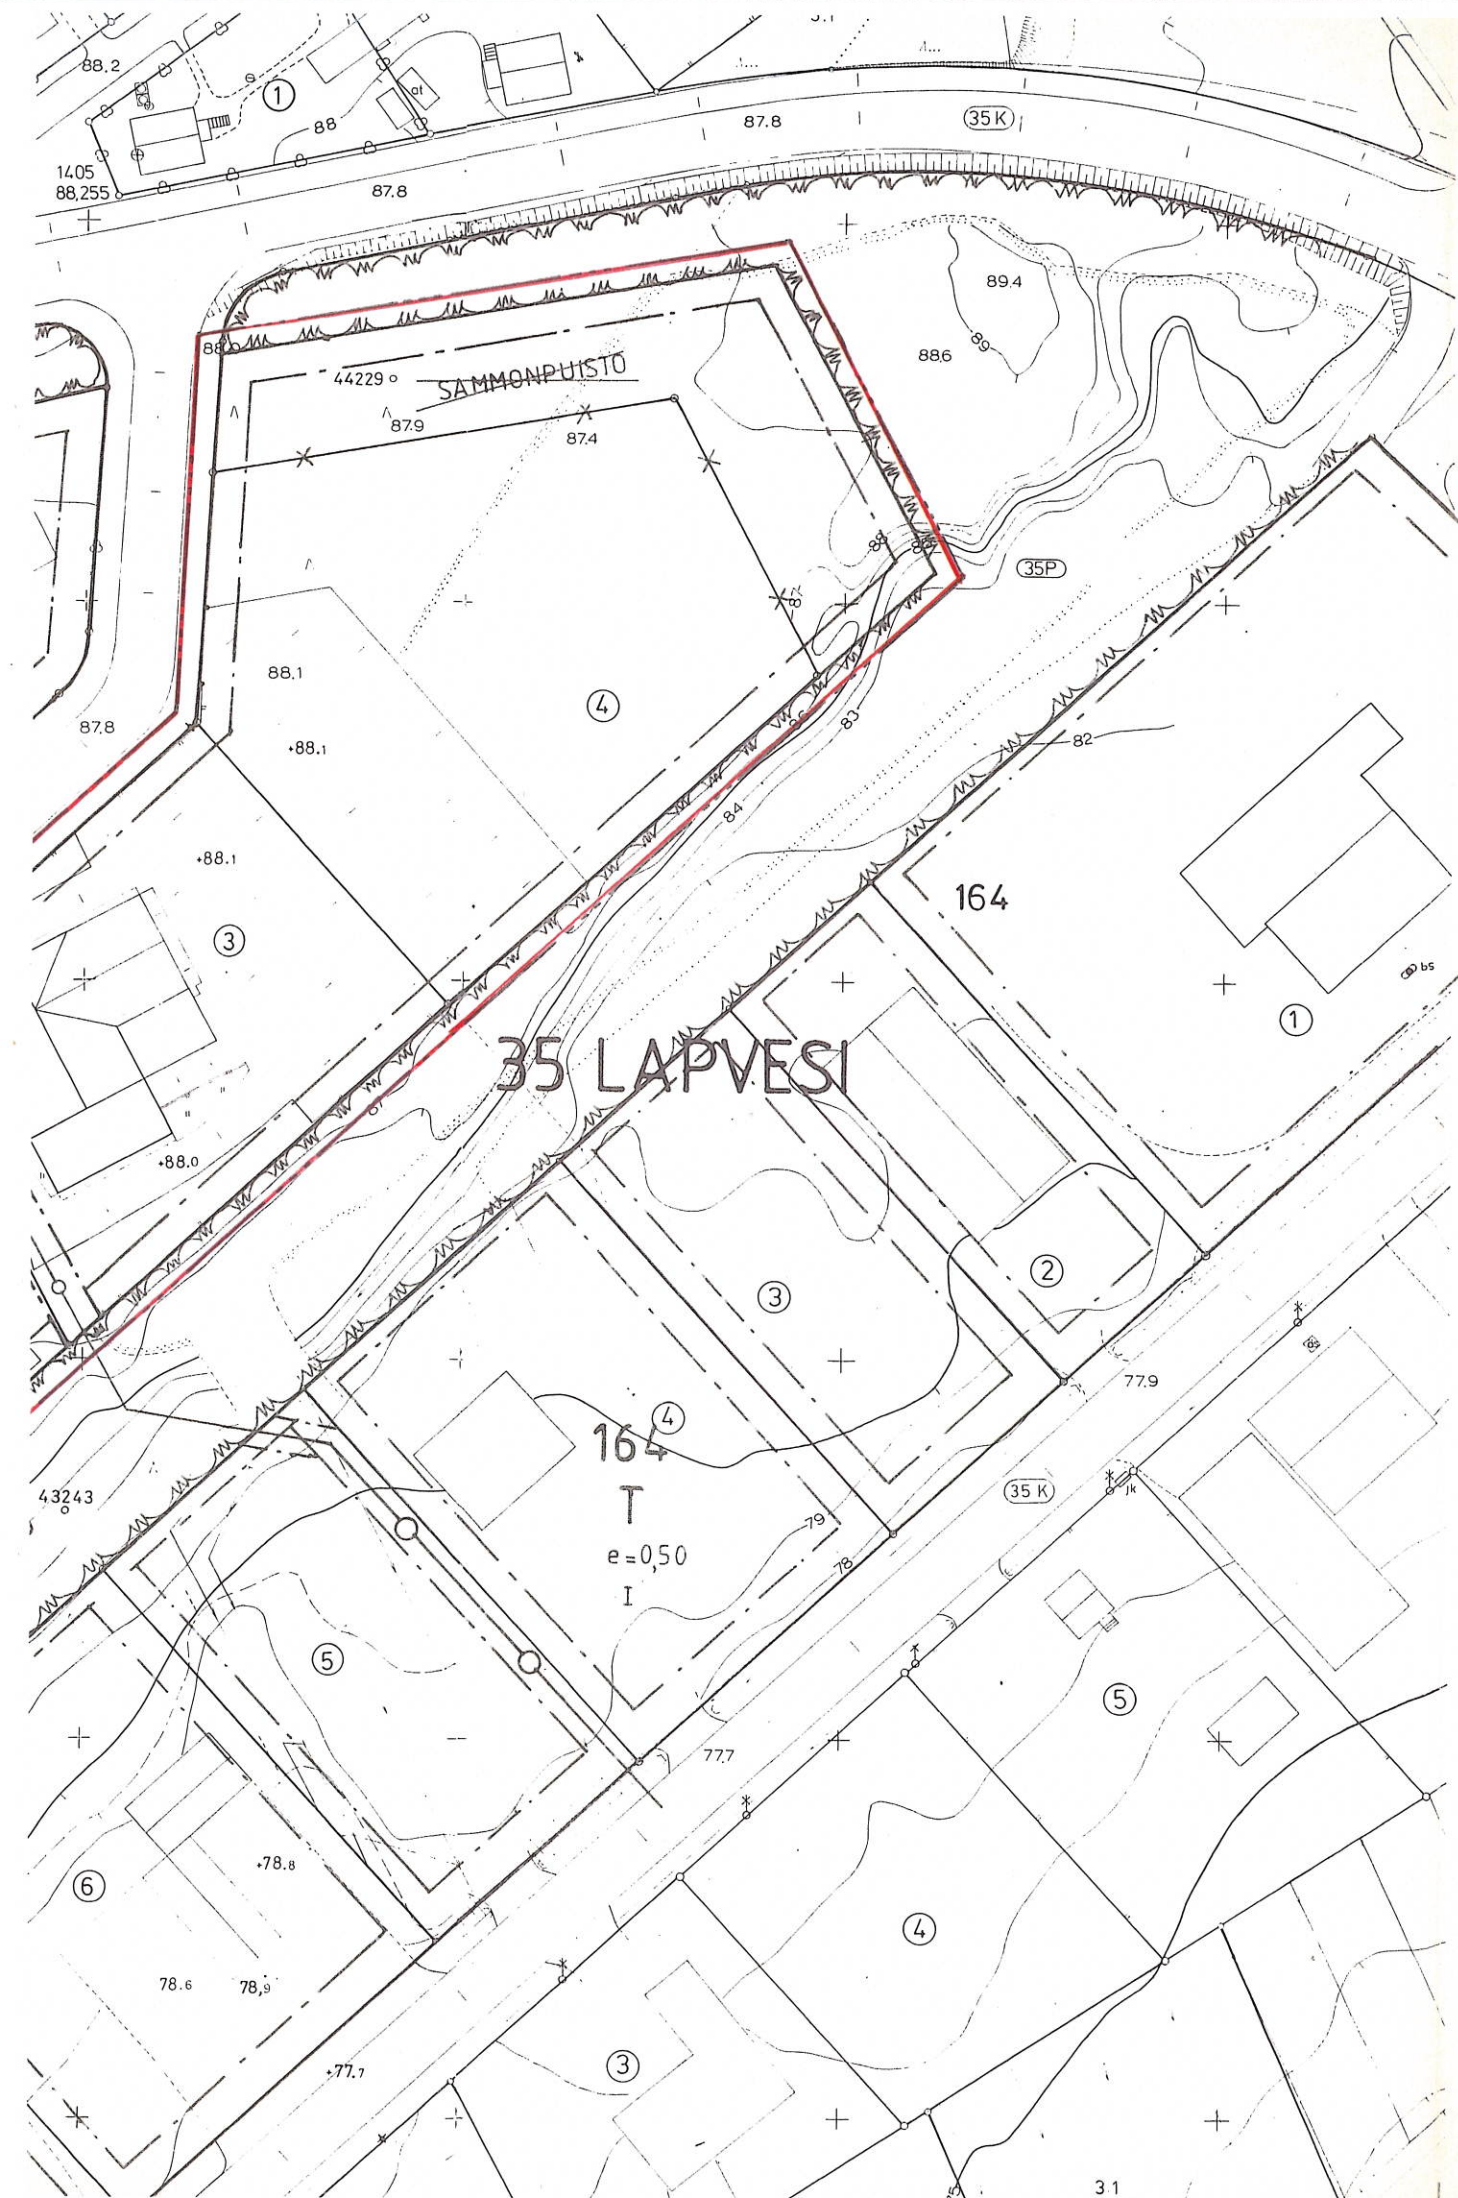

ASEMAKAAVAMERKINNÄT JA -MÄÄRÄYKSET:

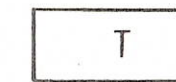

TEOLLISUUS- JA VARASTORAKENNUSTEN KORTTELILAUE.



3 M SEN KAAVA-ALUEEN ULKOPUOLELLA OLEVA VIIVA, JOTA VAHVISTAMINEN KOSKEE.



KORTTELIN, KORTTELINOSAN JA ALUEEN RAJA.



ERI KAAVAMÄÄRÄYSTEN ALAISTEN ALUEEN OSIEN VÄLINEN RAJA.



OHJEELLINEN TONTIN RAJA.



RISTI MERKINNÄN PÄÄLLÄ OSOITTAA MERKINNÄN POISTAMISTA.

35

KAUPUNGINOSAN NUMERO.

LAPVES.

KAUPUNGINOSAN NIMI.

166

KORTTELIN NUMERO.

I


ROOMALAINEN NUMERO OSOITTAA RAKENNUSTEN, RAKENNUKSEN TAI SEN OSAN SUURIMMAN SALLITUN KERROSLUVUN.

e : 0,50

TEHOKKUUSLUKU ELI KERROSLAN SUHDE TONTIN PINTA-ALAAN.



RAKENNUSALA.

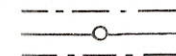

JOHTOA VARTEN VARATTU ALUEEN OSA.

T-KORTTELIALUEELLE ON VARATTAVA 1 AP/100 KRS-M²

RAKENNUSTA EI SAA SIJOITTAA 4 M LÄHEMMÄKSI TONTIN RAJAA