


Asemapiirros.

MK 1/500

Taivassalo Vuorenpää
Eerola

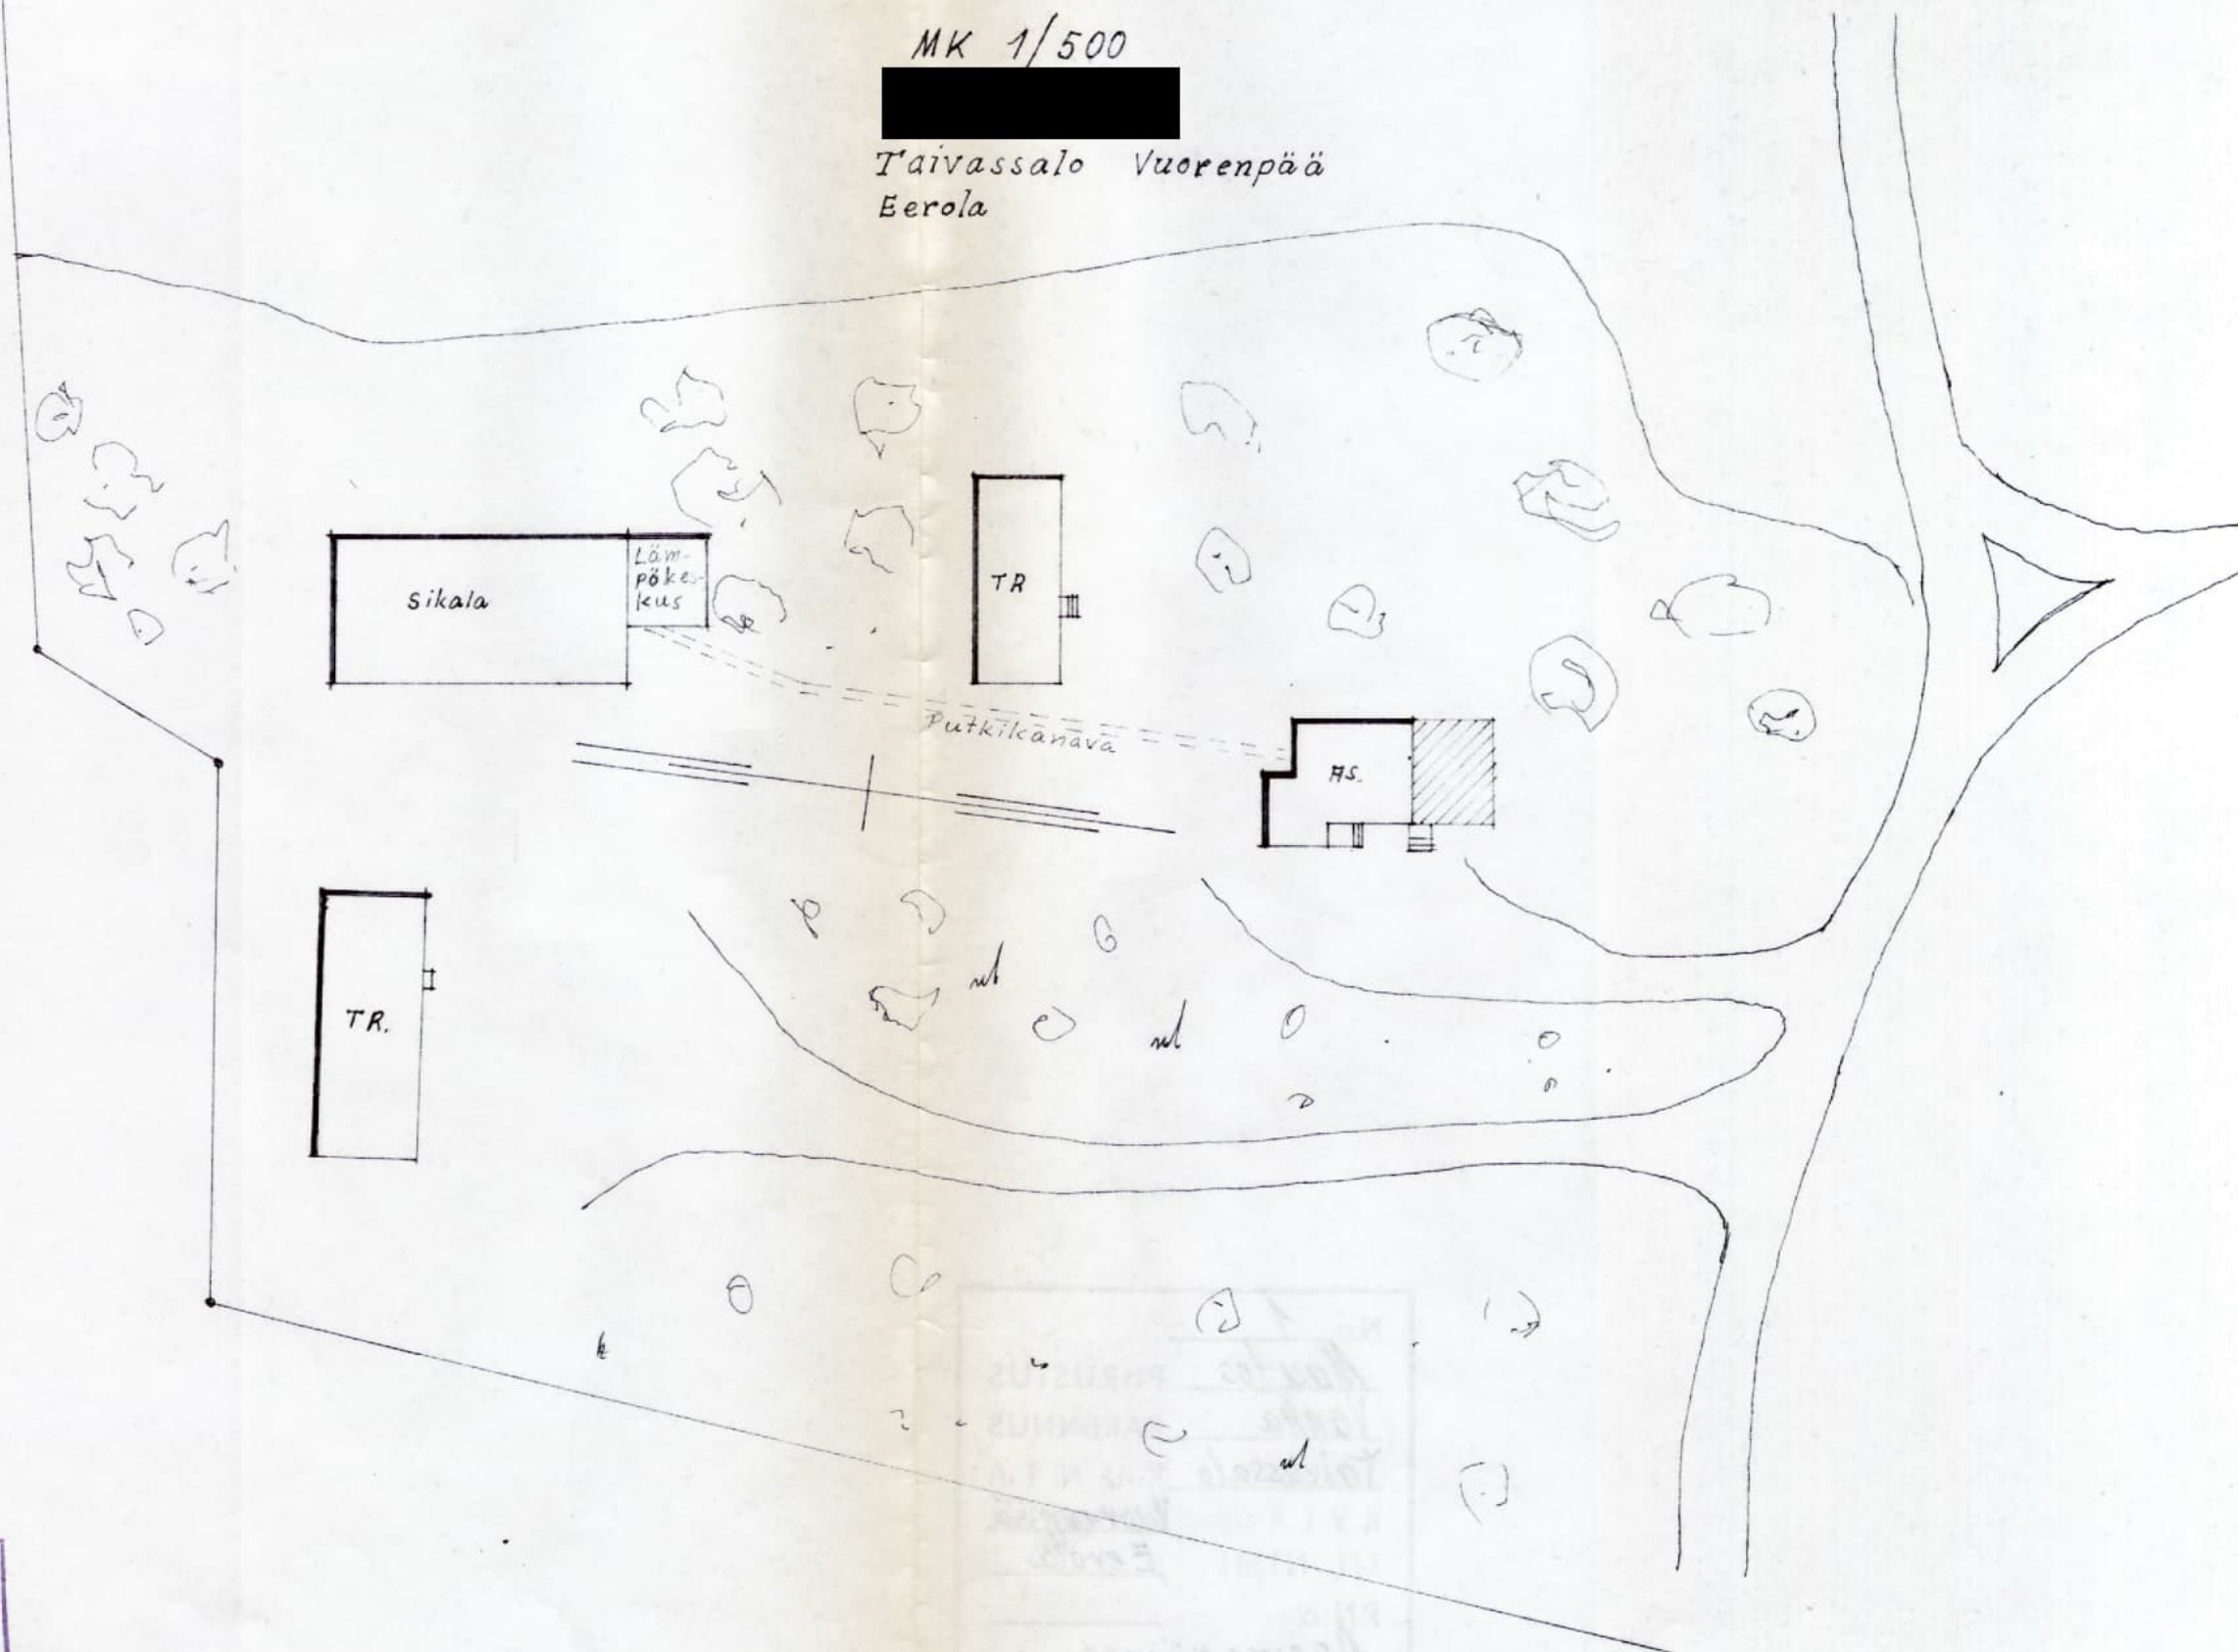

Hyväksytty rakennuslautakunnan
kokouksessa 15.2.1973
Pentti H. Hämäläinen

Purona 16/8 1972
H. Rajanen