




Tasot Ajantasa-aseமாகააა väri, Kiinteistöt, Rajapyykki, Peruskartta
Mittakaava 1 : 500

10 m

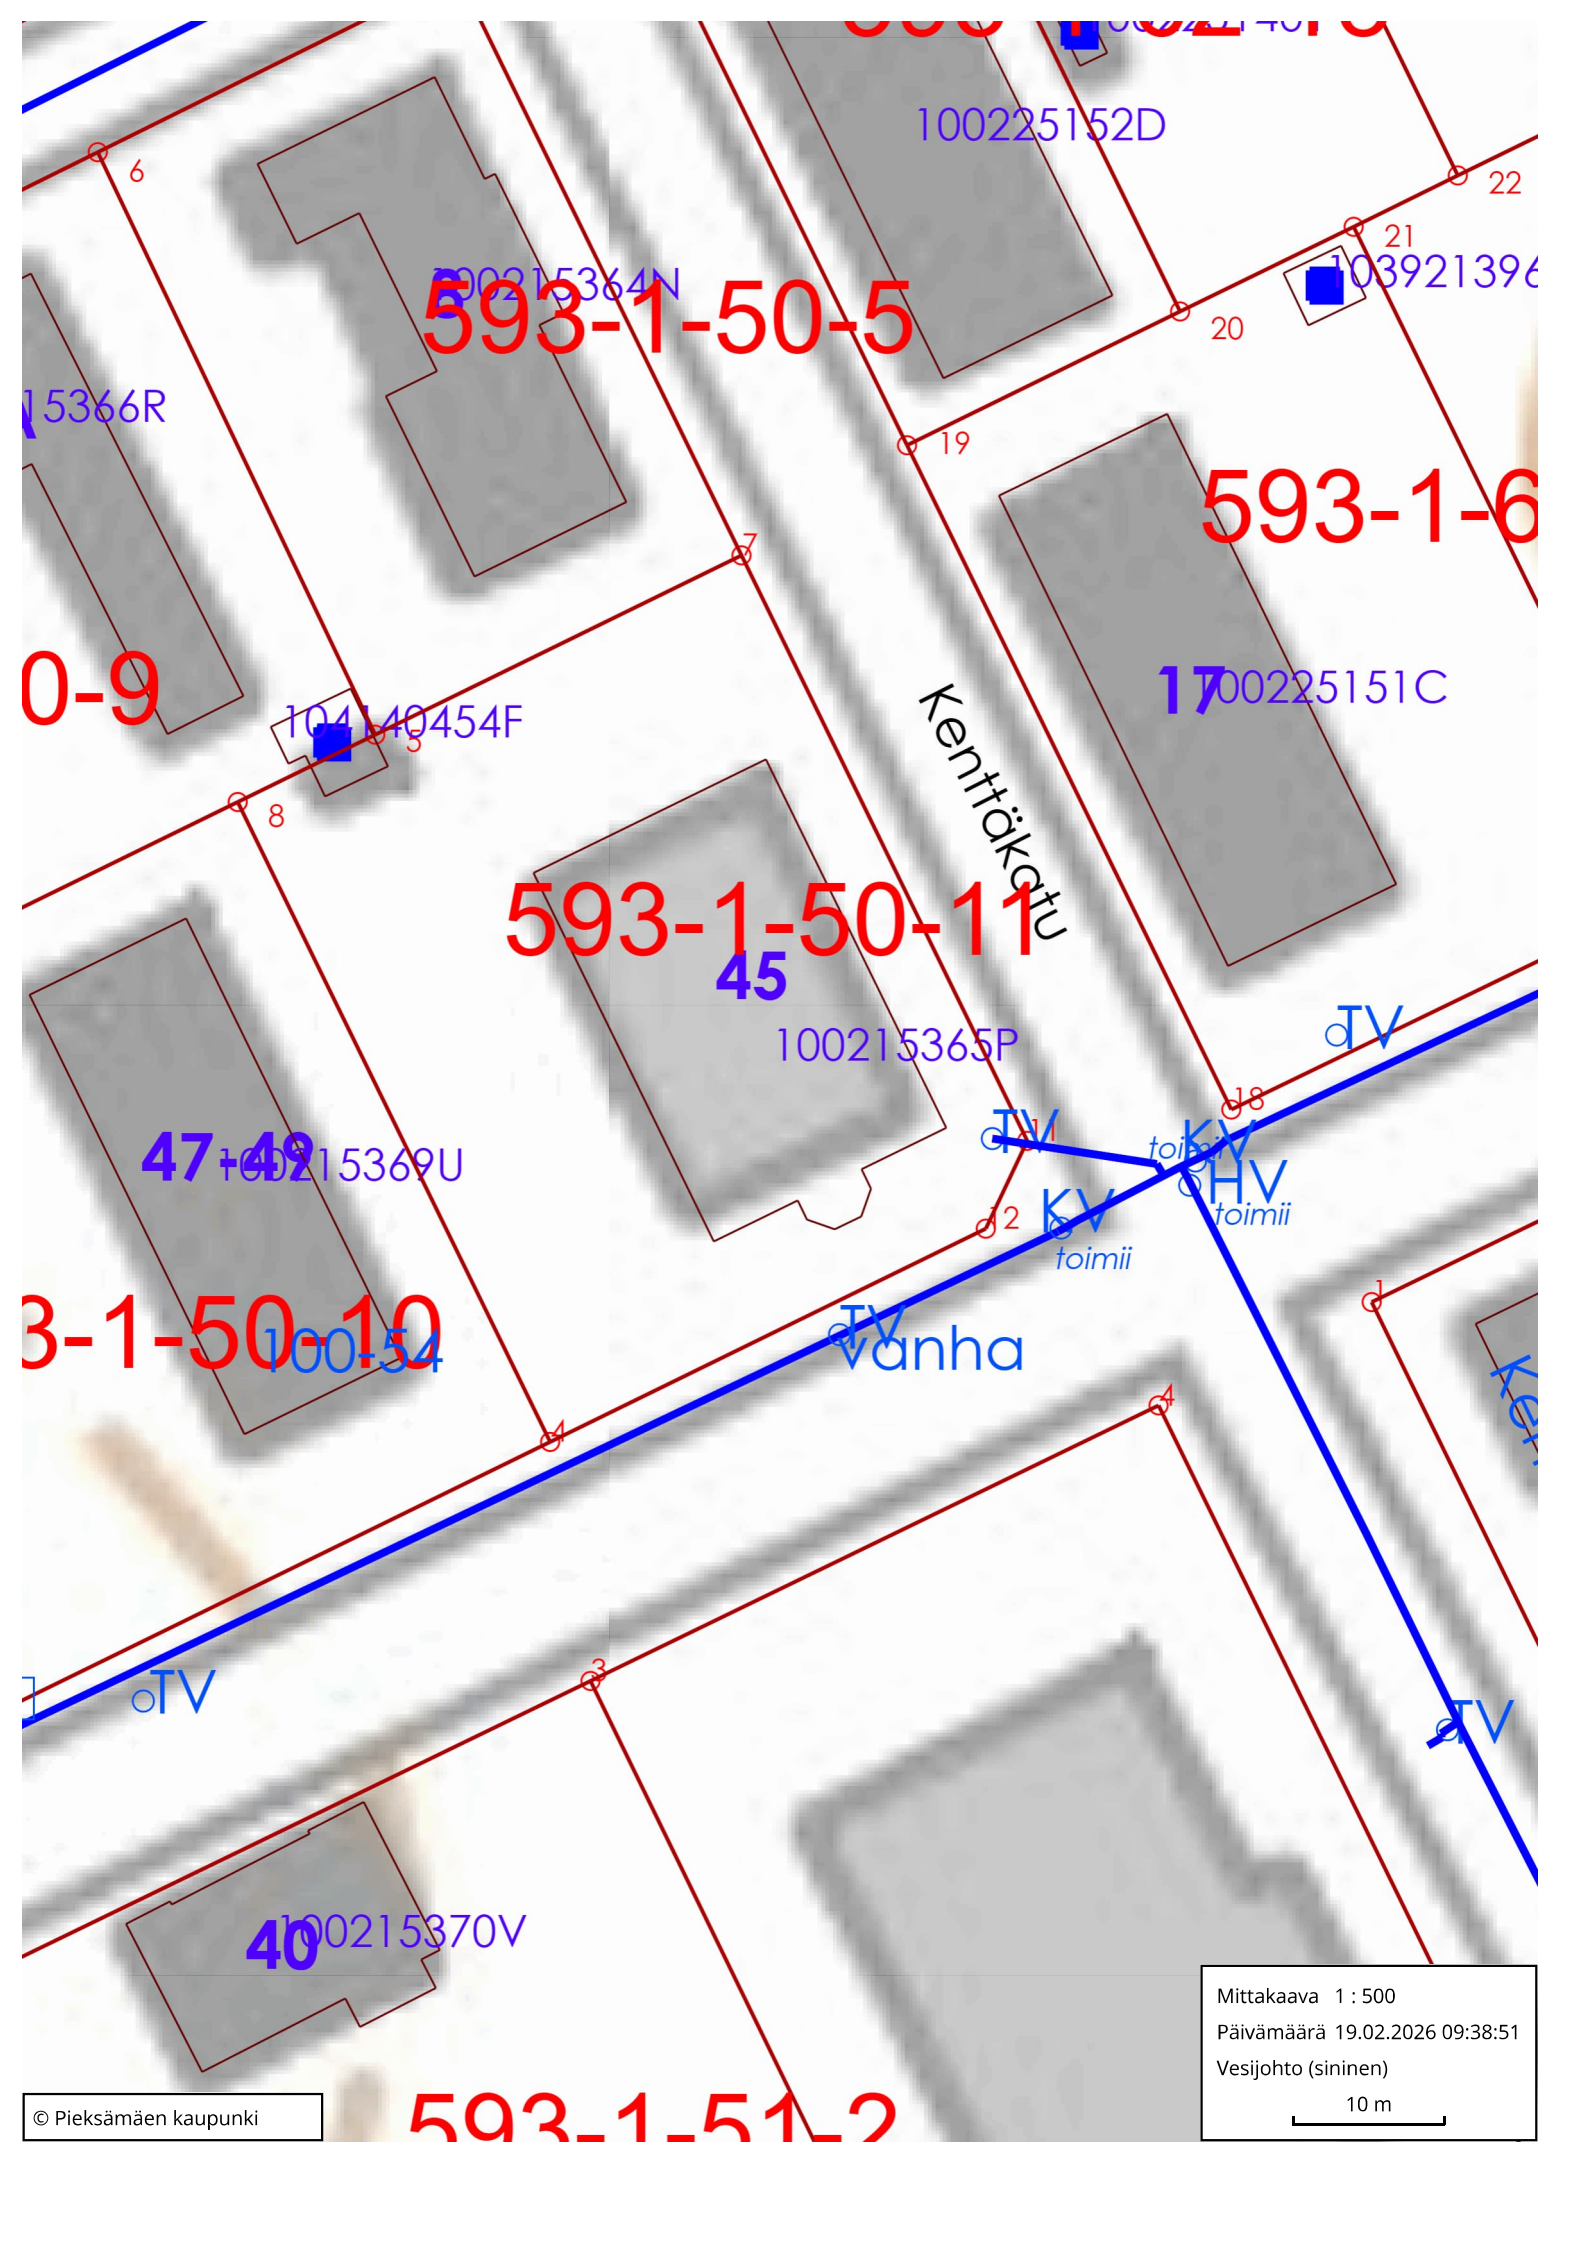

593-1-50-5

593-1-6

593-1-50-11

0-9

3-1-50-10

593-1-51-2

100225152D

100215364N

103921396

15366R

104140454F

1700225151C

45

100215365P

47-49 100215369U

100-54

KV toimii

KV toimii

TV Vanha

40 100215370V

Mittakaava 1 : 500
Päivämäärä 19.02.2026 09:38:51
Vesijohto (sininen)
10 m

© Pieksämäen kaupunki



593-1-50-5

593-1-6

593-1-50-11

0-9


3-1-50-10

593-1-51-2

Kenttäkatu

JV B 225

JV M 200

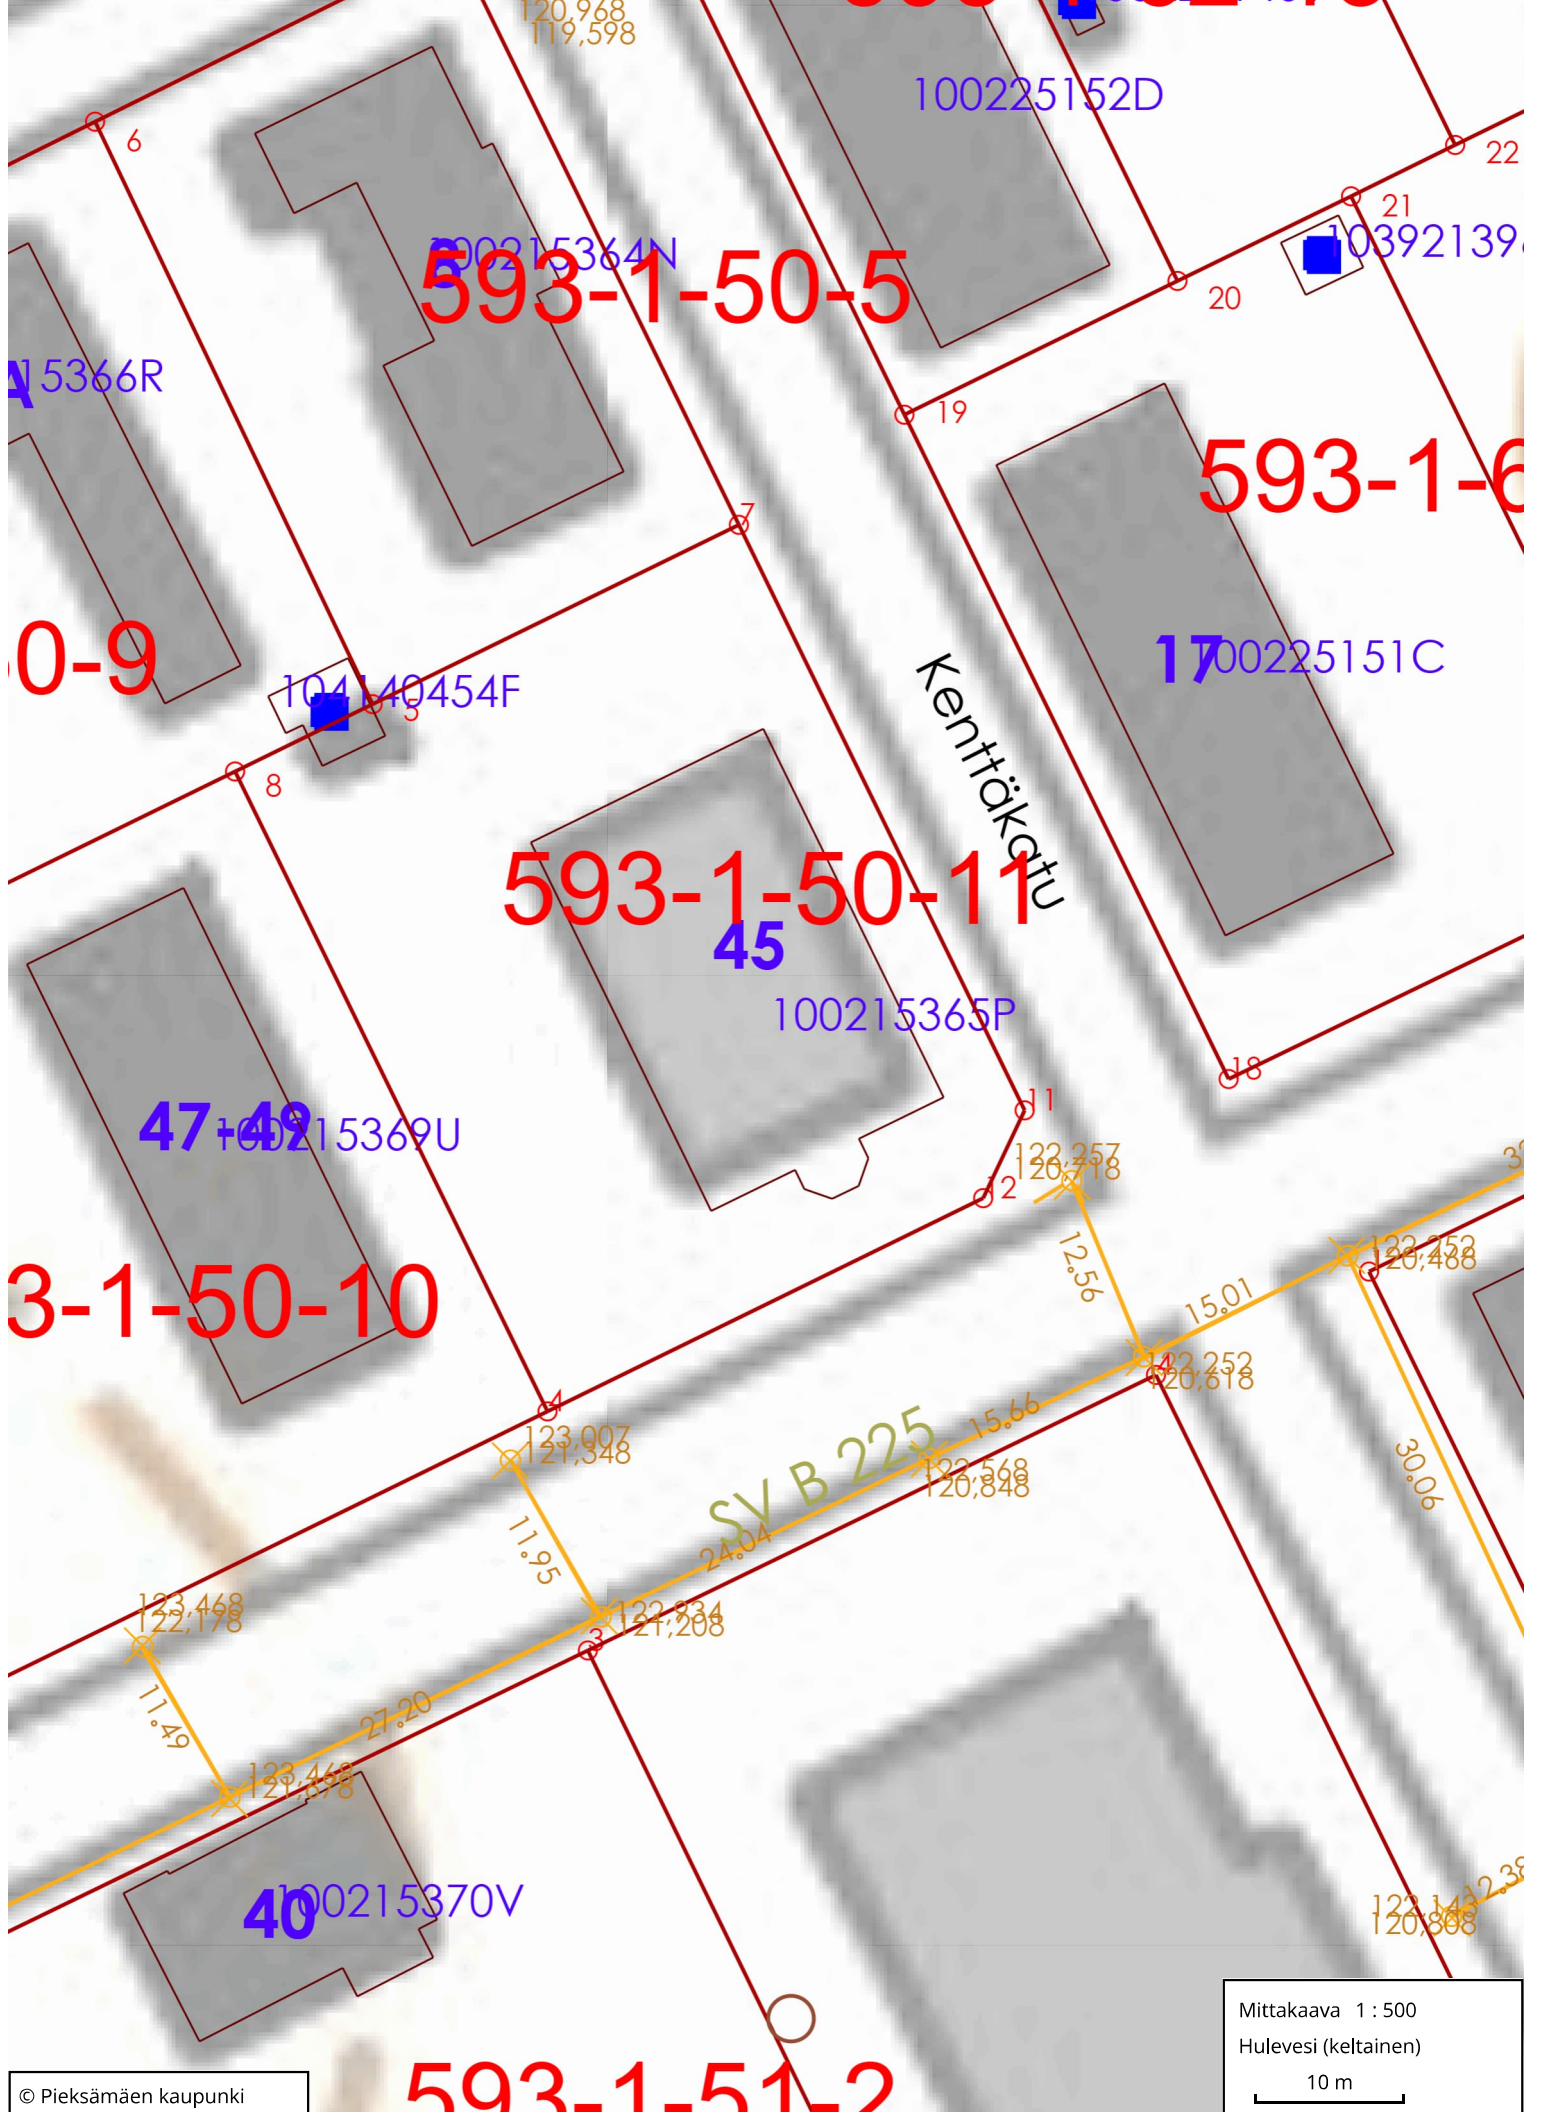

593-1-50-5

593-1-6

593-1-50-11

593-1-50-10


593-1-51-2

Kenttökatu

SV B 225

Mittakaava 1 : 500
Hulevesi (keltainen)
10 m

© Pieksämäen kaupunki

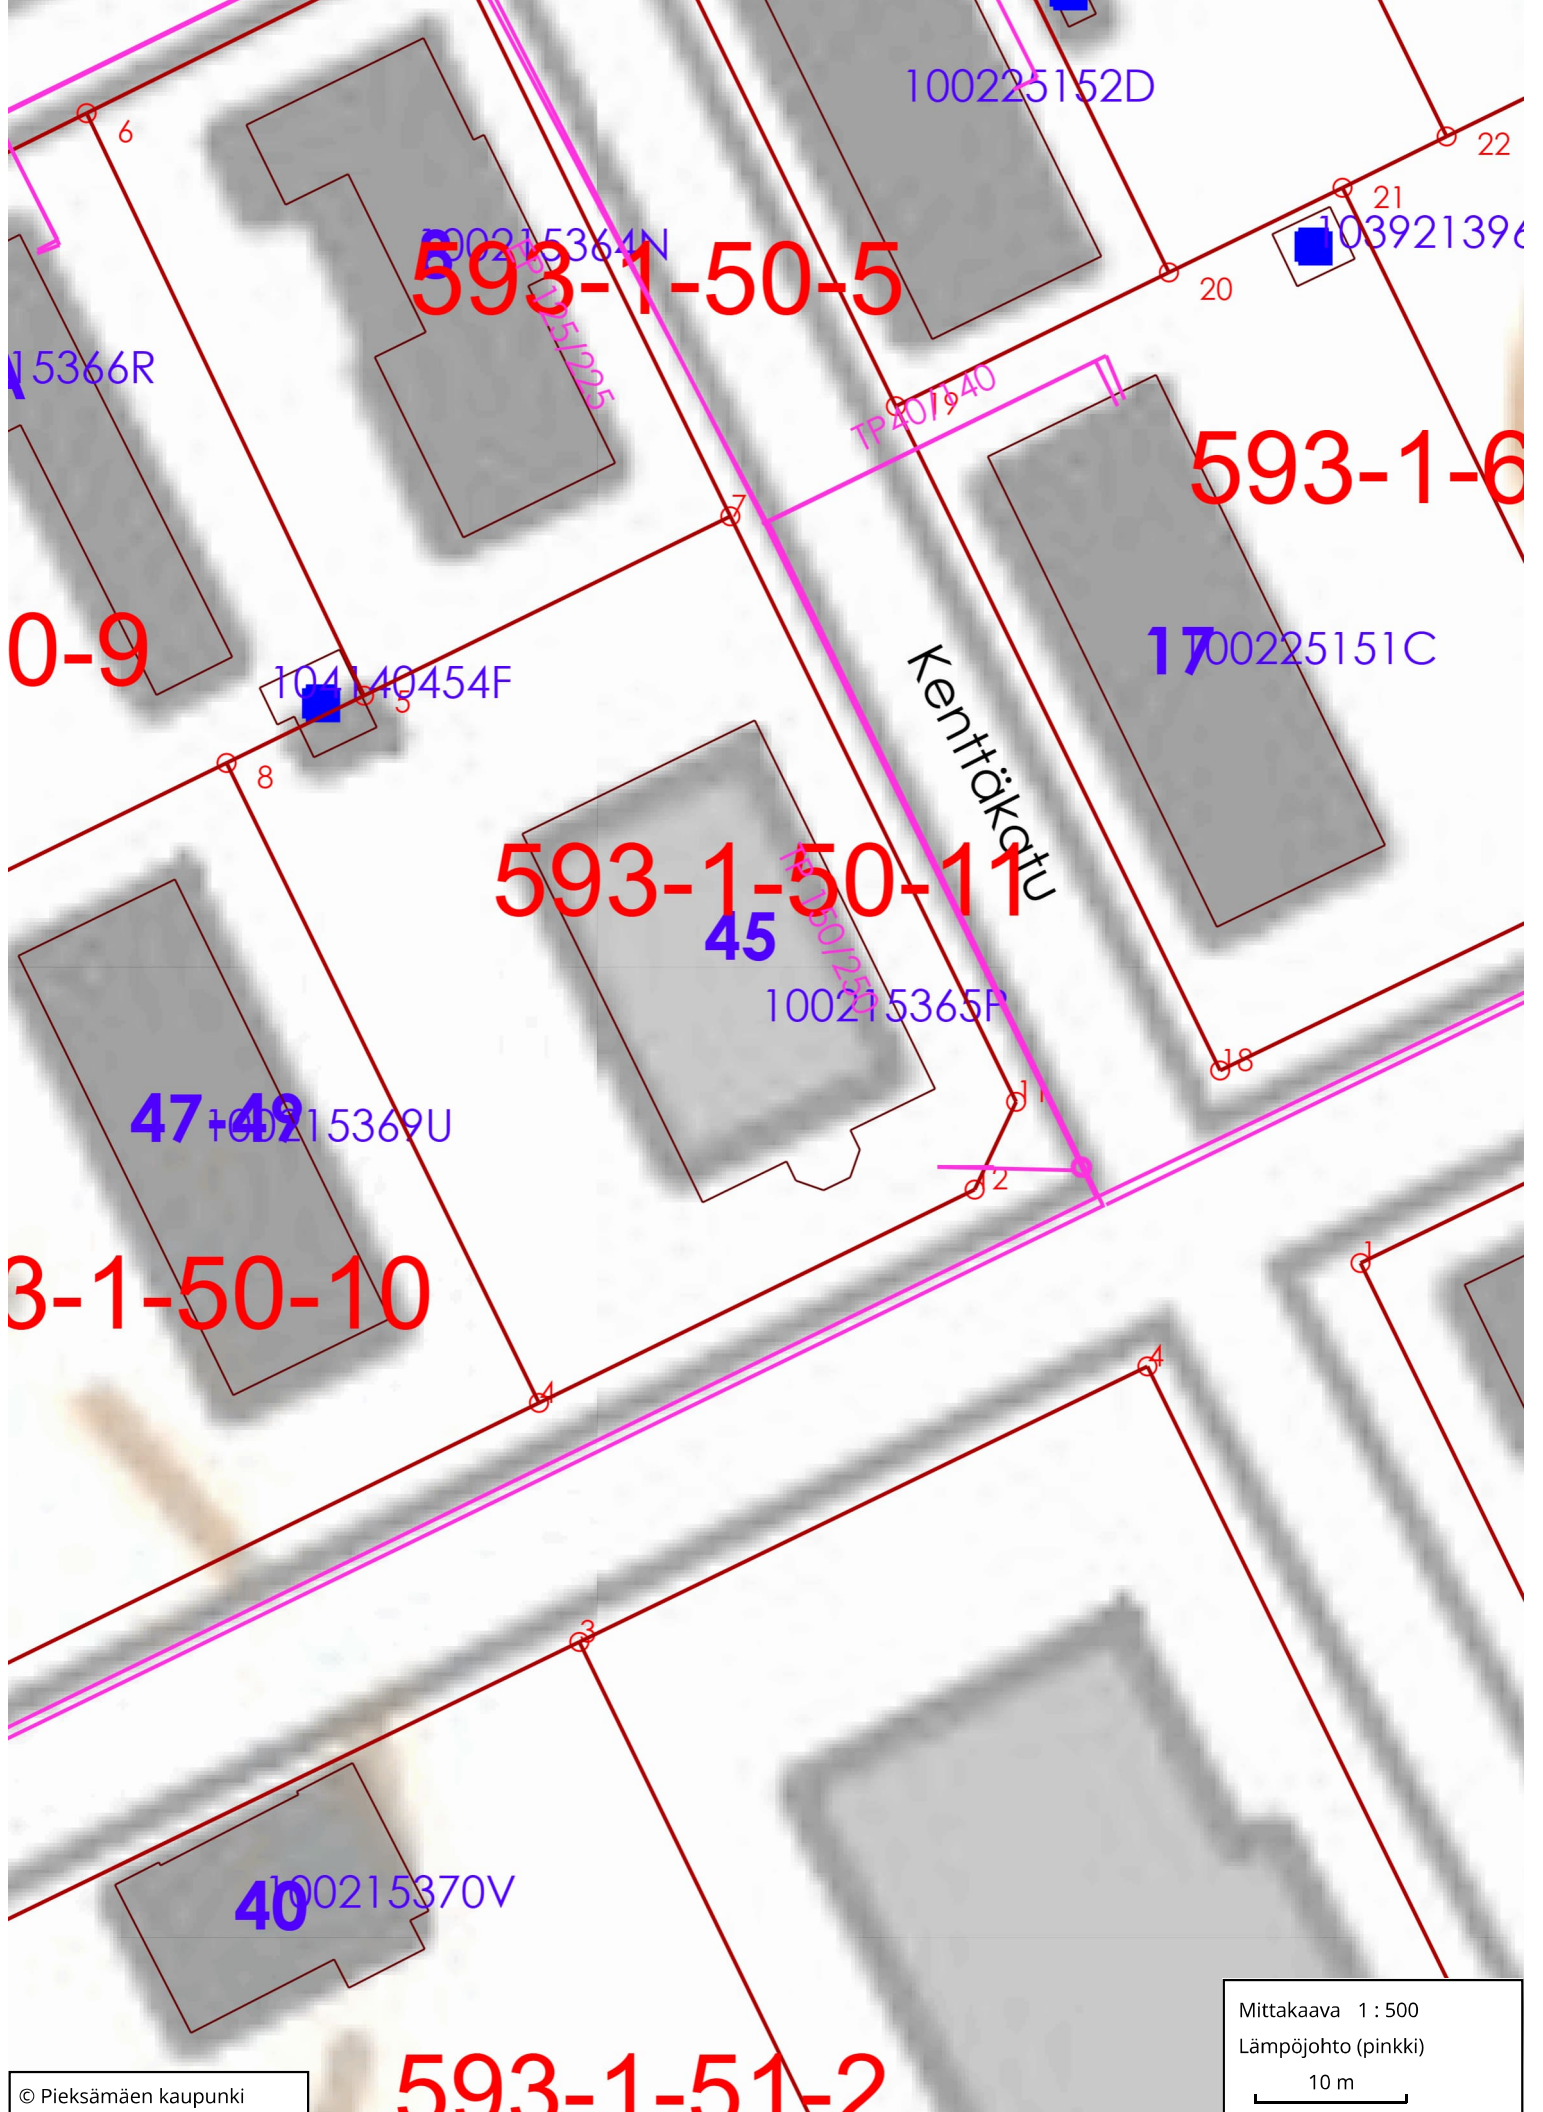

593-1-50-5

593-1-6

593-1-50-11

0-9

3-1-50-10

593-1-51-2

100225152D

100215364N

103921396

15366R

104140454F

100225151C

100215365P

100215369U


100215370V

Kenttäkätö

Mittakaava 1 : 500

Lämpöjohto (pinkki)

10 m

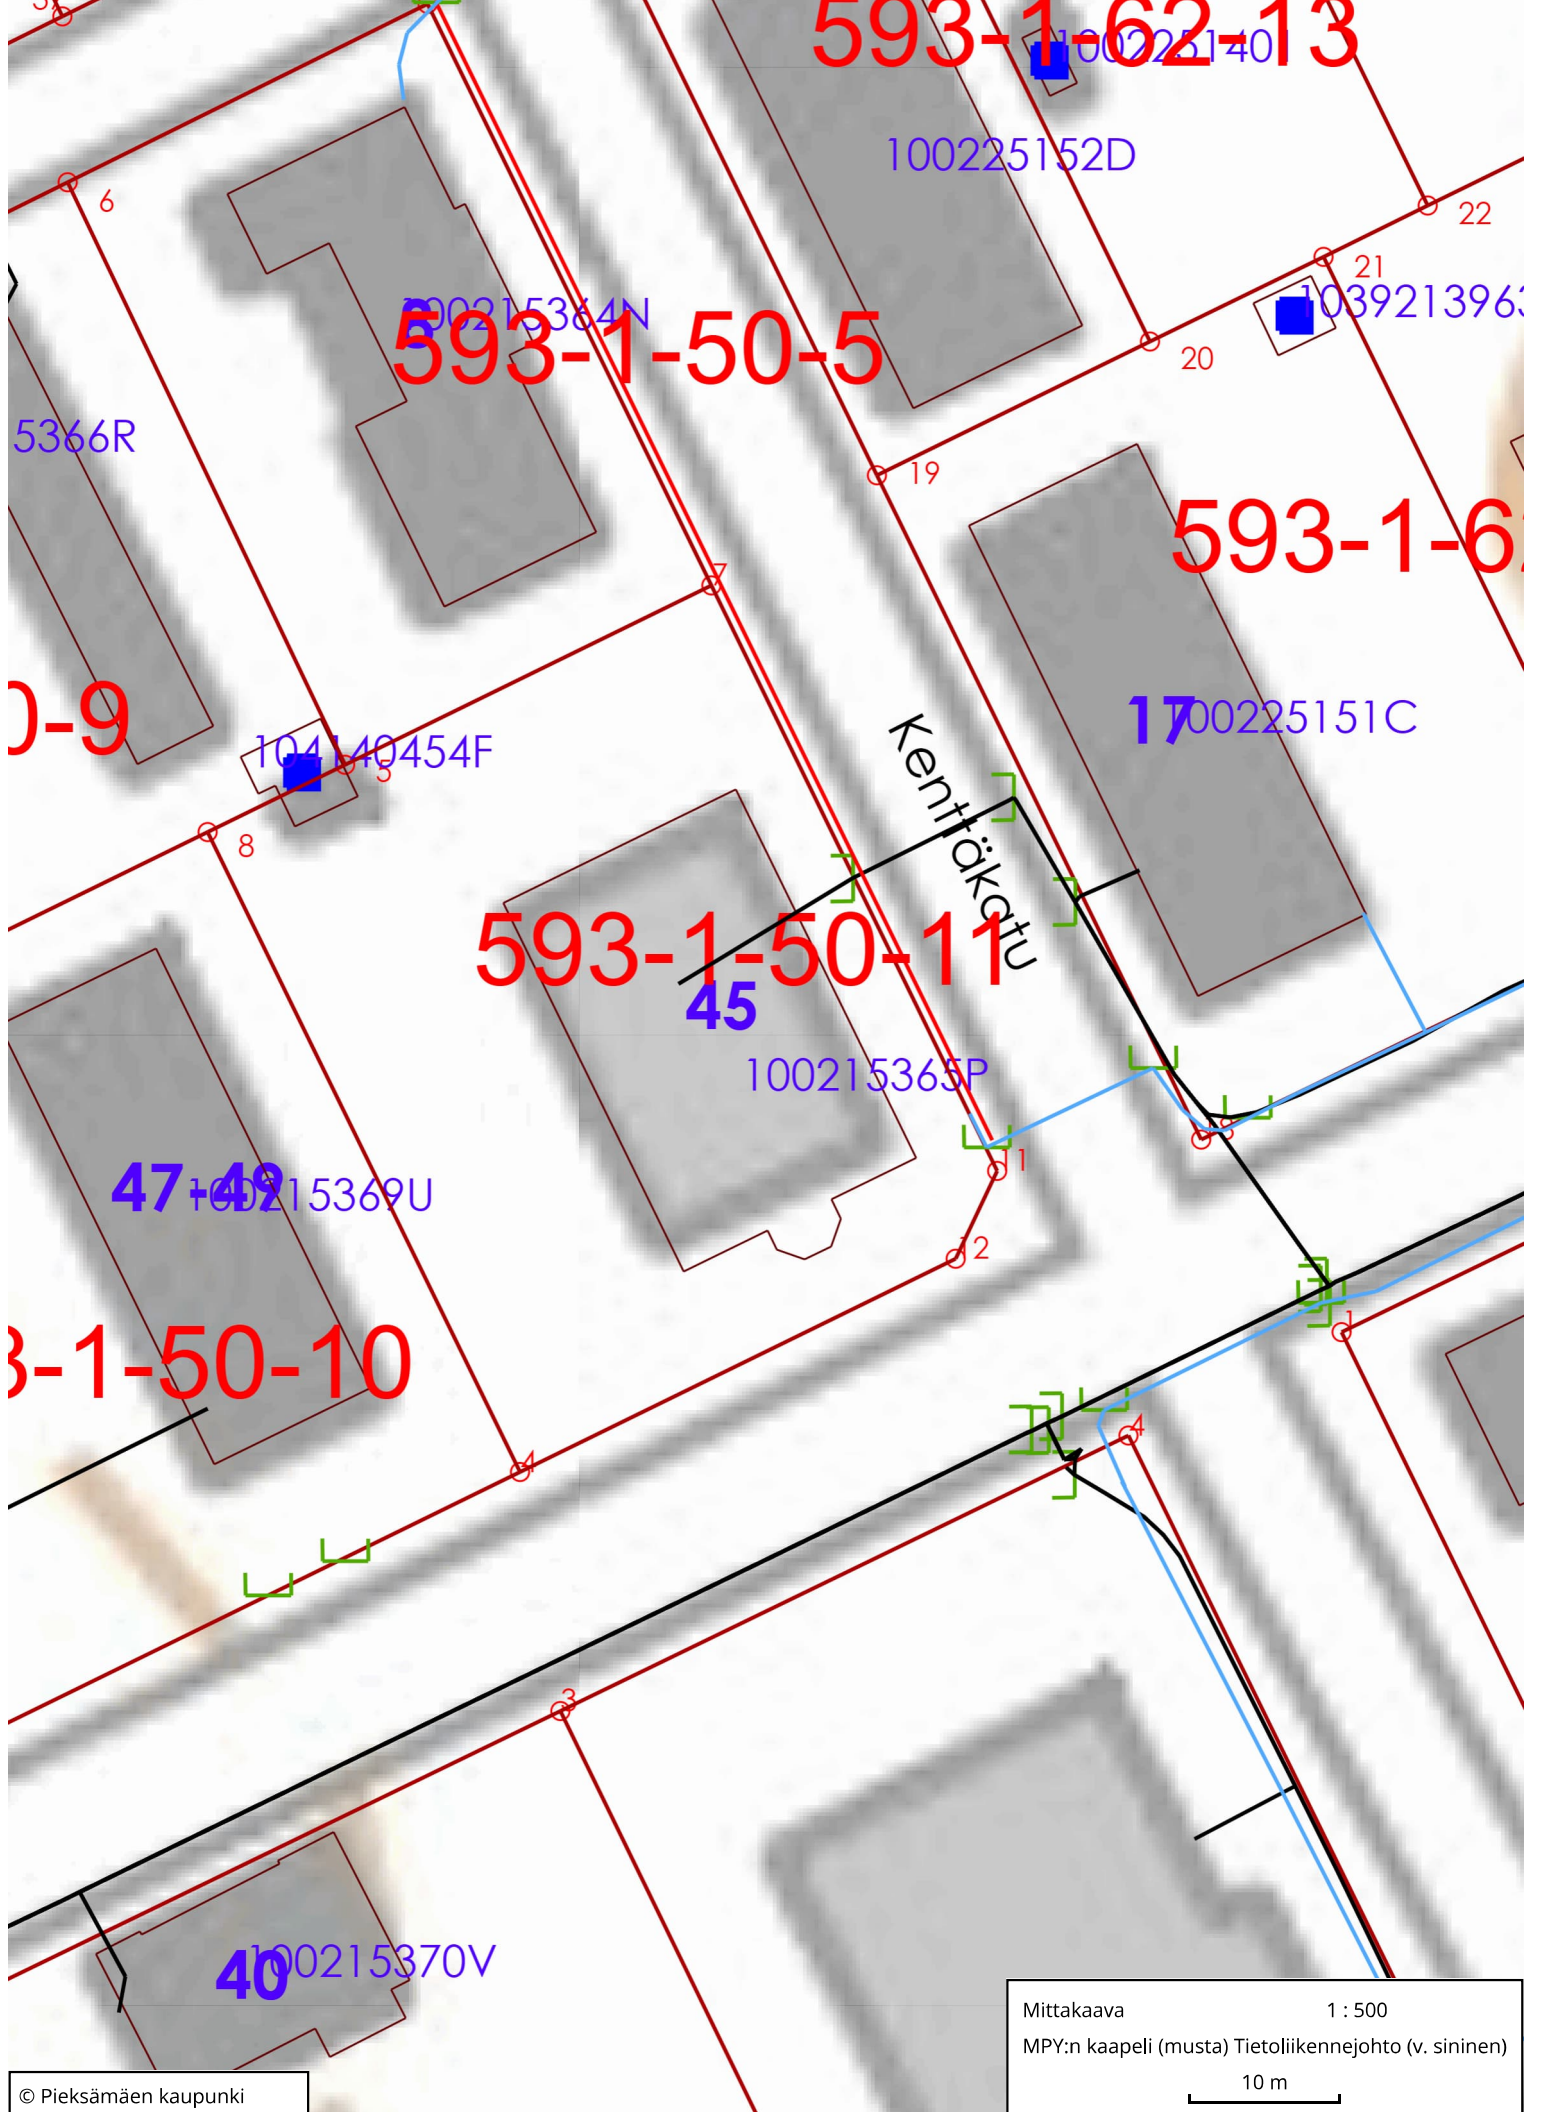

593-1-62-13

593-1-50-5

593-1-60-17

593-1-50-11

593-1-50-10

Kenttärätkatu

Mittakaava 1 : 500
MPY:n kaapeli (musta) Tietoliikennejohto (v. sininen)
10 m