

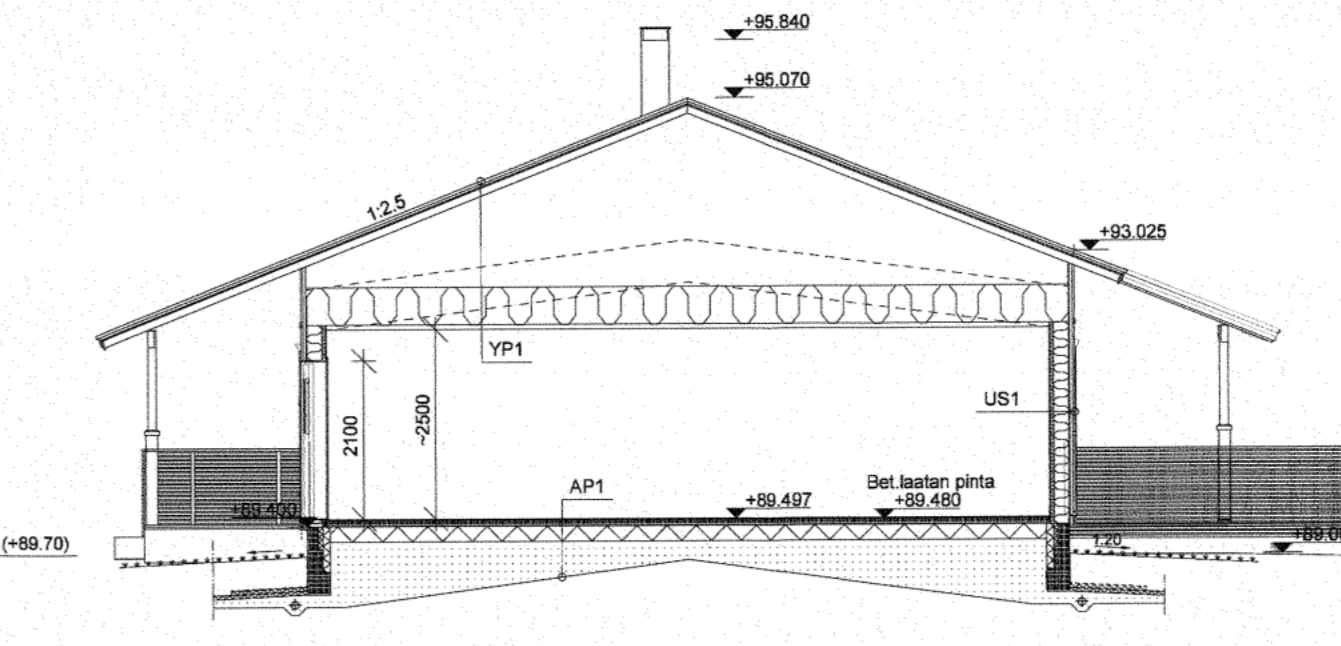
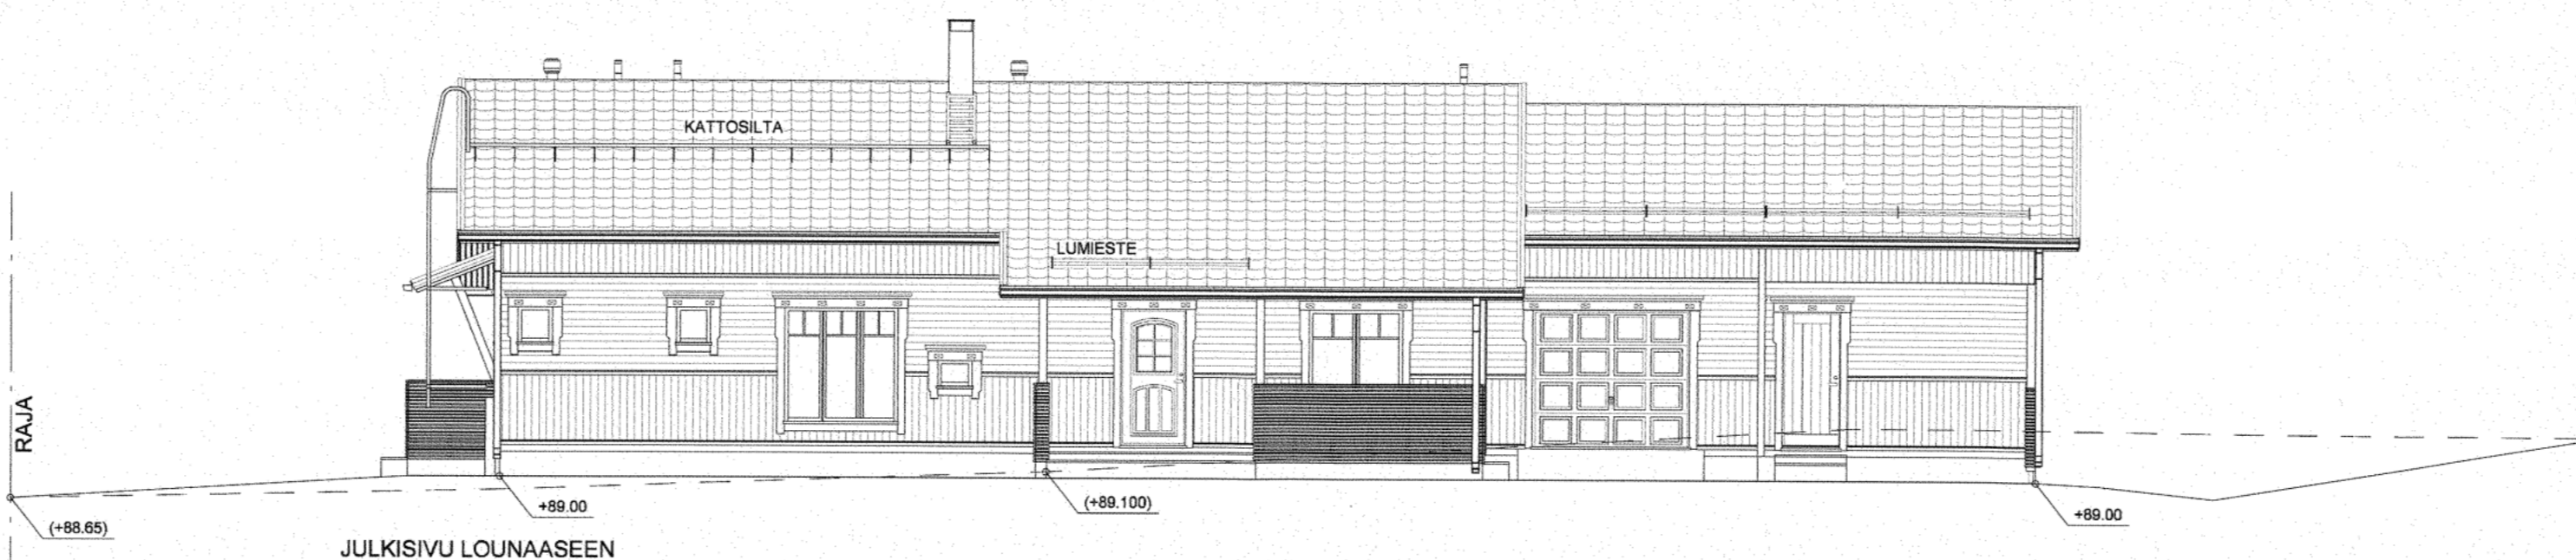


JULKISIVUMATERIAALIT JA VÄRIT	
1. Peltikate	RR 23, Tumman harmaa
2. Pystypaneeli	Vaalean harmaa
3. Vaakpaneeli	Vaalean harmaa
4. Pystypaneeli	Vaalean harmaa
5. Tehosteväri	Valkoinen
6. Ikk. ja ovien puuosat	Valkoinen
7. Kaide	Valkoinen
8. Betoni	Harmaa

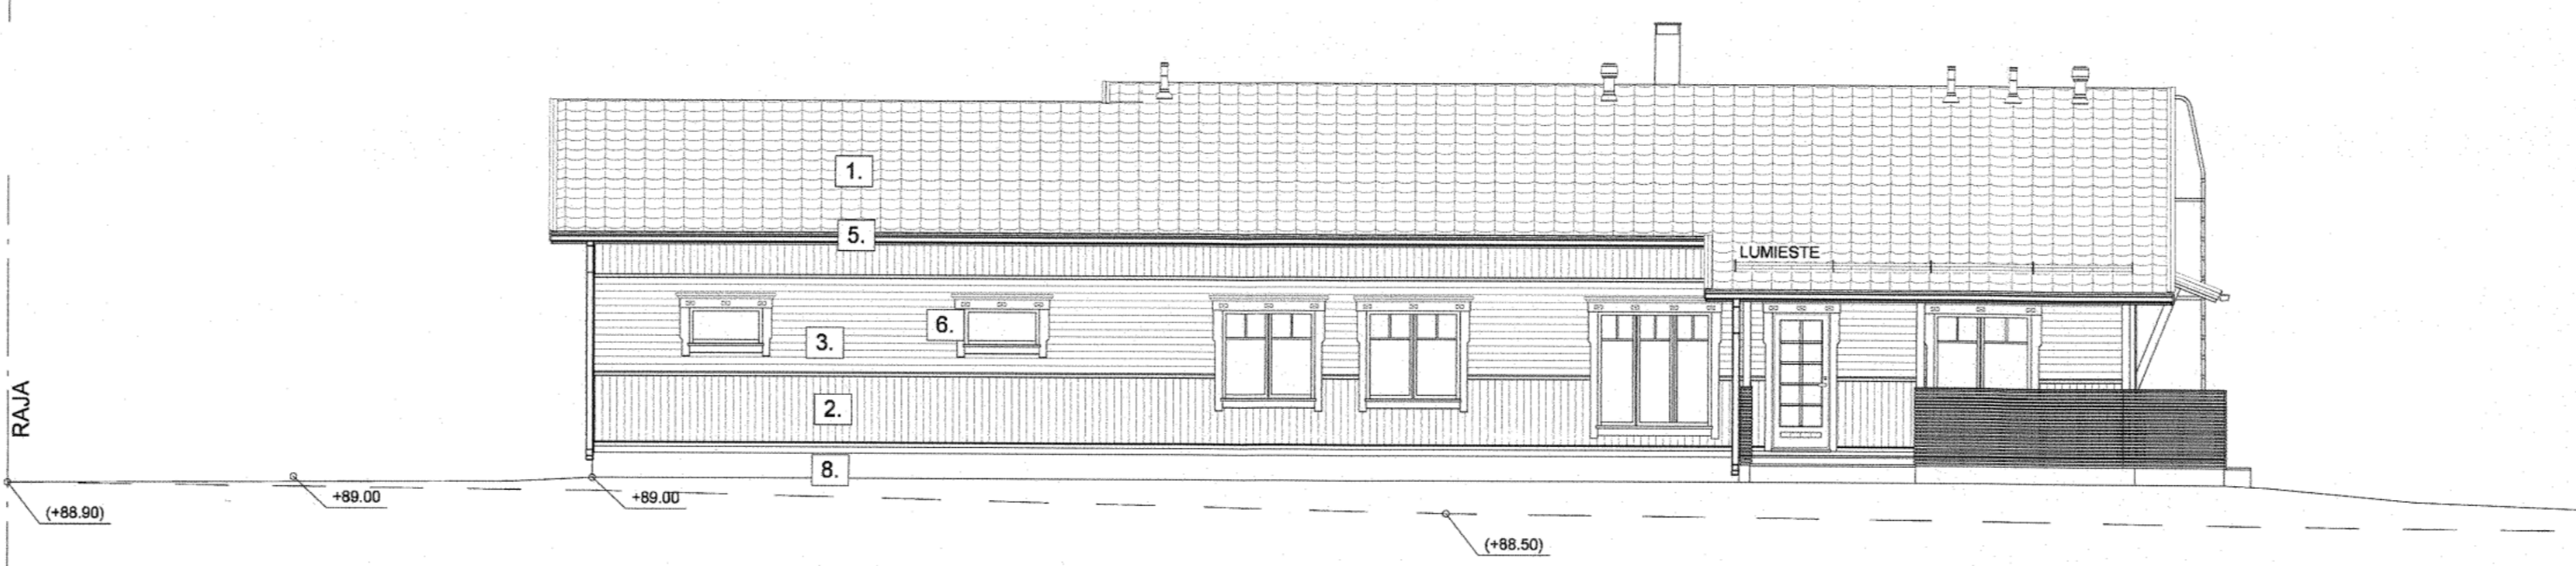

LEIKKAUS A-A
 Salaojat, routasuojus sekä perustuksen rakenteellinen mitoitus ja kantavuus erillisen perustussuunnitelman mukaisesti.

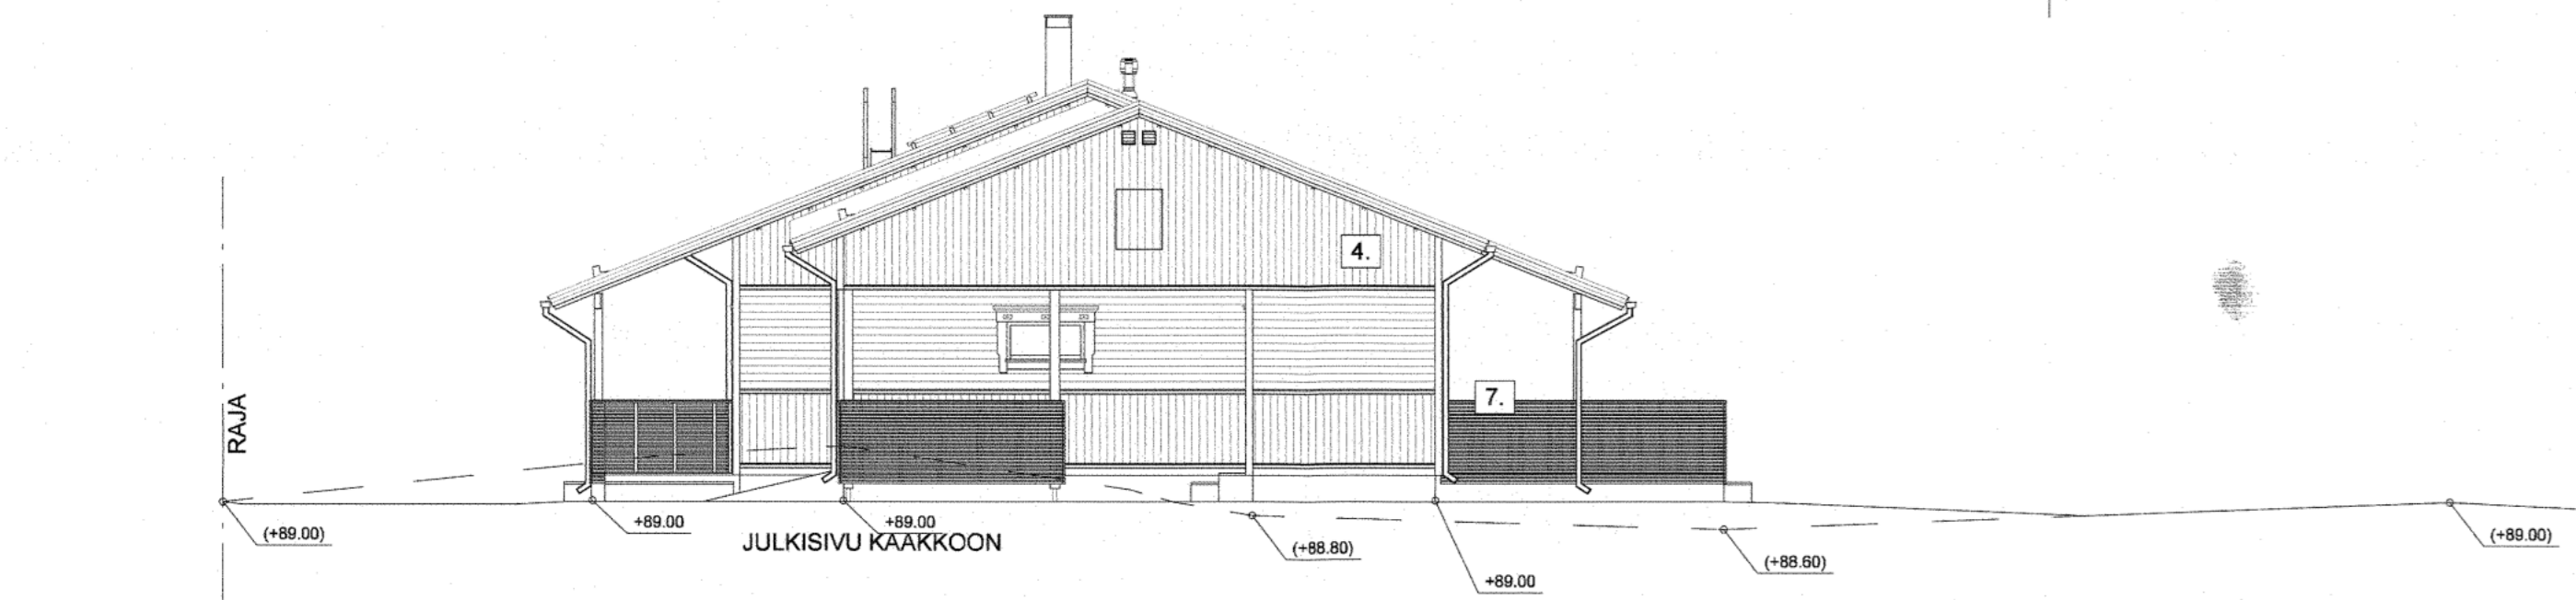

	U-arvo, W/m ² K	Liikennemelun äänen-eristävyyttä Rw + Ctr, dB
YLÄPOHJA YP1 -MUOTOKUVIOITU PELTIKATE -KOOLAUS 32x100, TUULETUSRIMA 18x45 JA ALUSKATE -NAULALEVYRISTIKOT k800 -ERISTE 500 mm -HOYRYNSULKUJUVI PEL 0,2 mm -KOOLAUS 48x48 k400 -SISÄVERHOUS	0,08	46
ULKOSEINÄ US1 -ULKOVERHOUSLAUTA 23x120mm -ILMARAKO (ristinkoolaus / tuuletusväli 24+18 mm) -TUULENSUOJAKIPSILEVY 9 mm -RUNKO 42x198 k600 + MIN.VILLA 200 mm -HOYRYNSULKUJUVI PEL 0,2 mm -VAAKAKOOLAUS 48x48 k600 + MIN.VILLA 50 mm -SISÄVERHOUSKIPSILEVY 13 mm	0,16	44
ALAPOHJA AP1 -LATTIANPINNOITE -BETONILAATTA 80 mm -STYROX 200 mm -ERISTYSSORAKERROS 400 - 500 mm -PERUSMAA	0,16	
IKKUNAT ULKO-OVET, lasiaukollinen	1,0	38
	1,0	28

Lupapro 2010-198
 myönnetty 11.08.2010
 lupapäätöksessä mainitun ehdoin.

A	11.06.2010	poistettu turhat tekstit	jm
KOSKYLÄ	KORTTELITILA	TONTTINRO	VRANOMAISTEN MERKINTÖJÄ
KAIVANTO/12	24	2	JUKSNo
RAKENNUSLOMAKIRJE	UUDISRAKENNUS		3/3
RAKENNUSKOHTAISEN NIMI JA OSOITE	OKT [REDACTED]		MITTAKAAVAT
KAIVANNONKUJA 2			1:100
18100 HEINOLA			1:100
DESIGN TALO	SUUNNITTELIJA	TYÖ No	PIIRINUMERO
Oma koti muuttovalmis	ARK	8105	03
Katuhanjantie 2, 00460 OULUNLALO, puh. 0207 463 940	PAIVYS		MUUTOS
	04.06.2010		Joonas Makkonen, RI 040-1526720