


KAMAKKODIN

RÄNNIT, SYÖKSYTORVIET, IIRITIS
KUTSEN PÄÄRAKENNUKSESSA

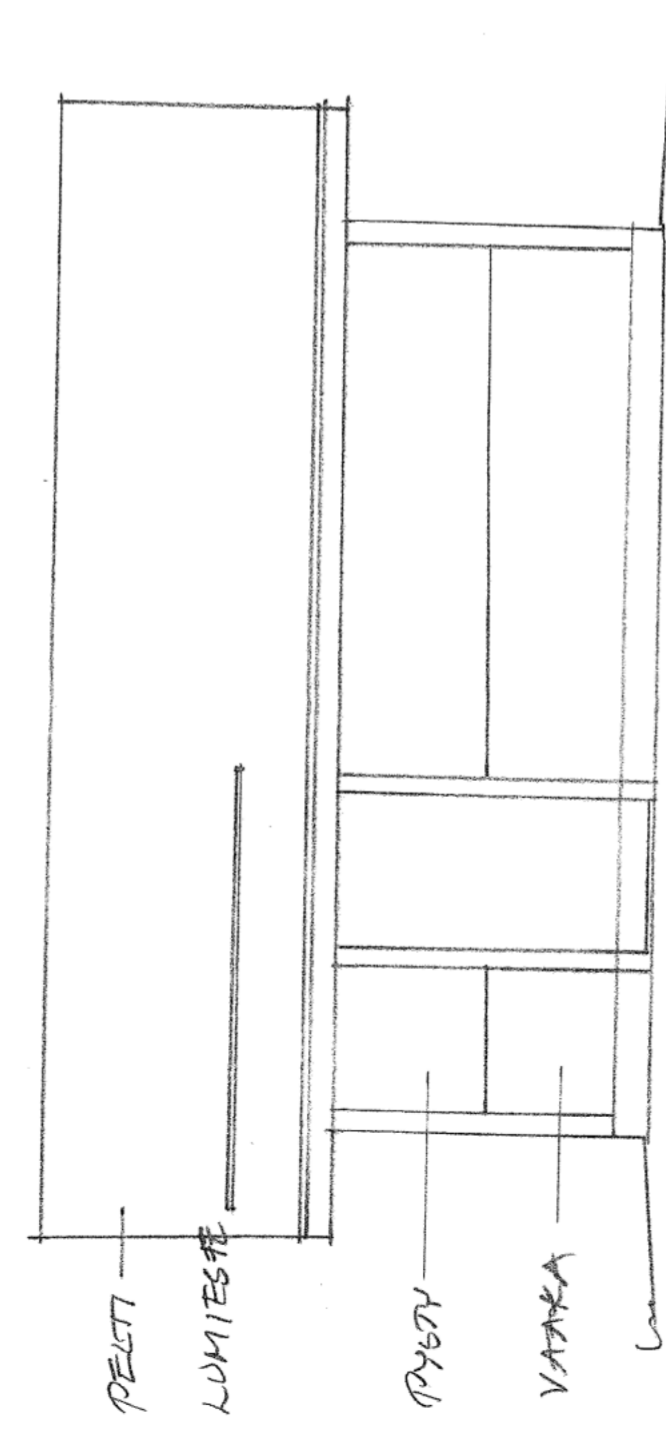

RELT

LUMITESTE

PYEN

VANKA

KOILAJISEEN

Lupa nro

2012-291

Jätetty Heinolan kaupungin
rakennusvalvontamääräykseen

21.09.2017

VARASTO 111-1224-2 KAVANNONKUUJA 2 18100 HEINOLA	JULKISIVUT 1:50 TOTEUTUNUT
HEINOLA, 18.9.2017 Anja Vahteristo-Jarvinen RA	3