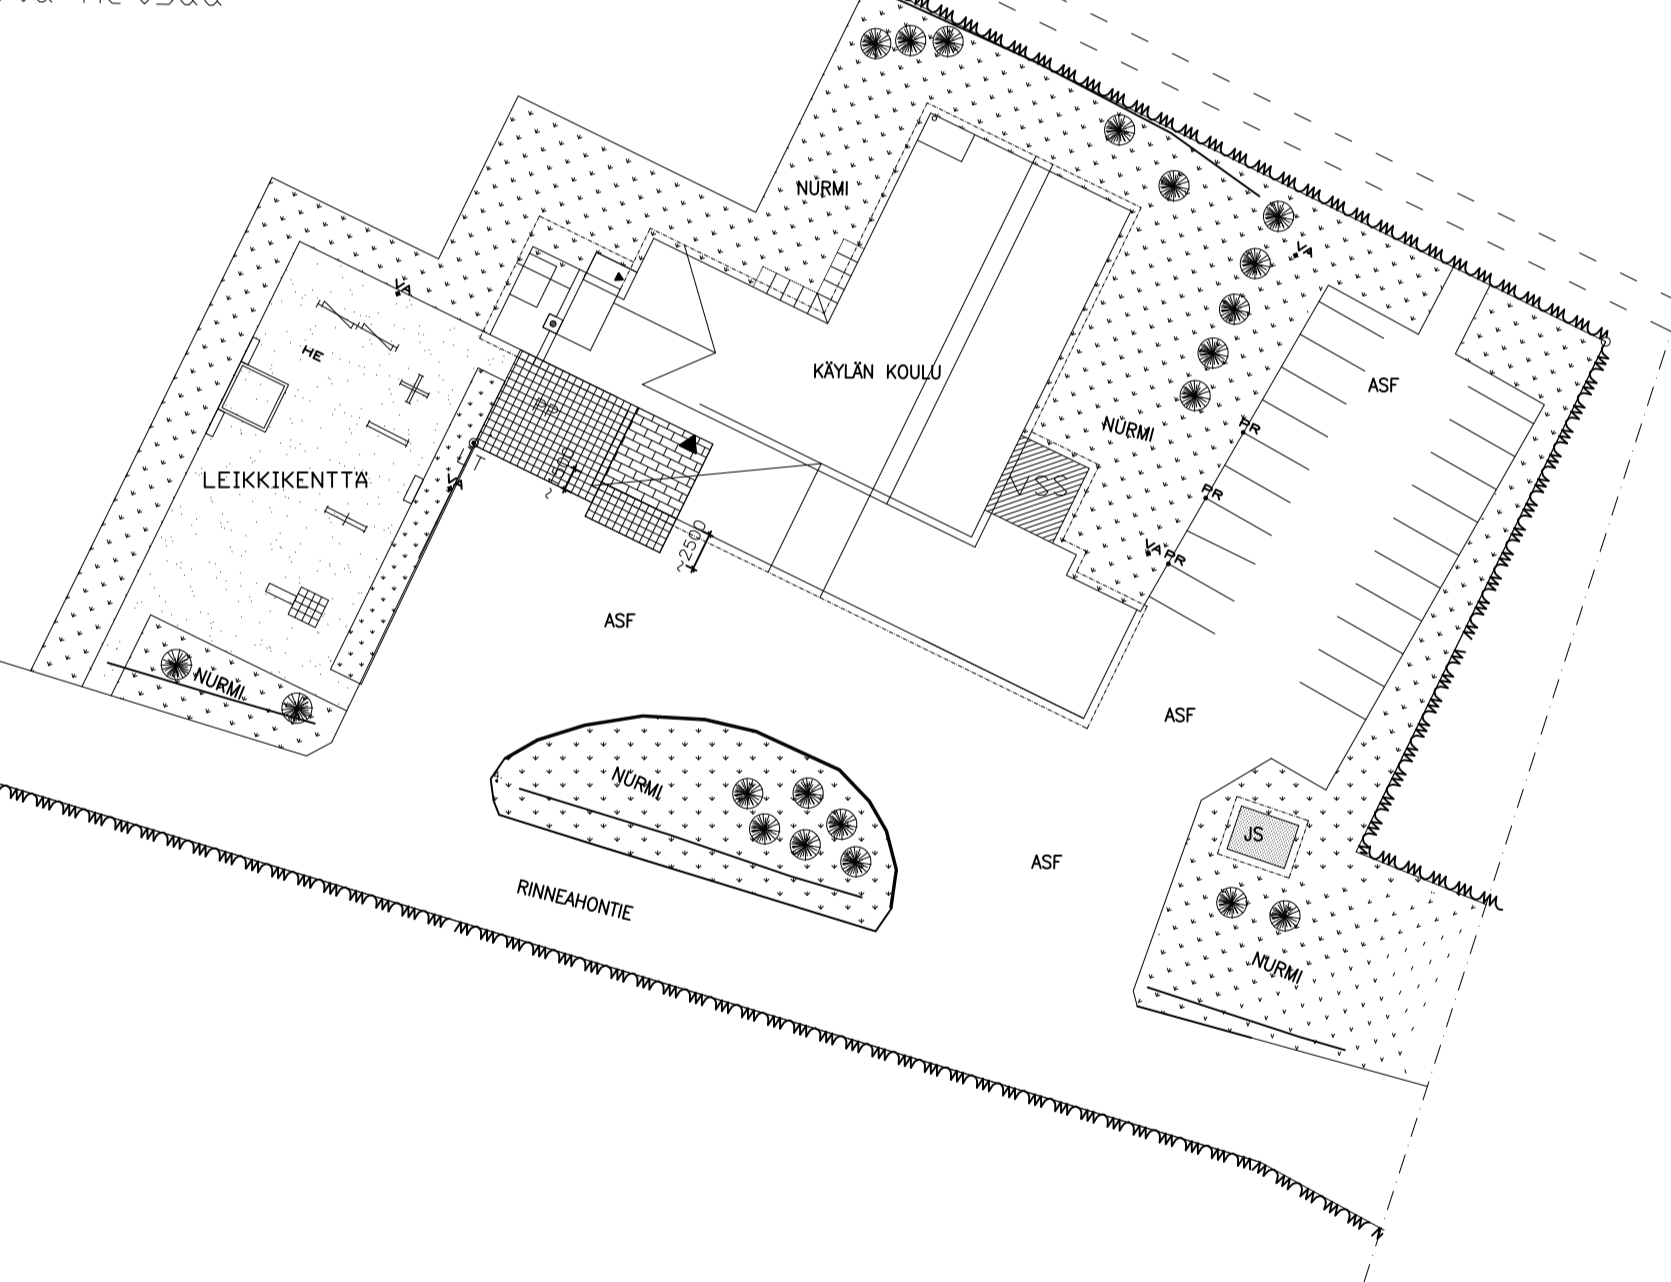
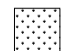

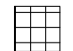
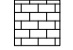


Y/A  
RES


Y  
45:48

Luonnontilaista metsää



- HE HIEKKA
- ASF ASFALTTI
- VA VALAISINPYLVÄS
-  NURMETUS
- LT LIPPUTANKO
- PR LÄMPÖPISTORASIA PYLVÄS
-  PUU
- AP AUTOPAIKAT
- PP POLKUPYÖRÄPAIKAT
- JS JÄTESÄILIÖT
-  BETONILAATTAPÄÄLLYSTE
-  LUONNONKIVILAATTAPÄÄLLYSTE

TILASTOTIETOA  
 KOKONAISKERROSALA 870m<sup>2</sup>  
 KOKONAISTILAVUUS 4100m<sup>3</sup>  
 VSS KOKONAISALA 21m<sup>2</sup>

K: OSA VIRTA	KORTTELI/TILA KULMAKUNTA	TONTTI/RNo 45:48	VRANOMAISEN MERKINTÖJÄ			
RAKENNUSLOMENPIDE			PIIRUSTUSLAJI PÄÄPIIRUSTUS	Juoks. nro		
RAKENNUSKOHTeen NIMI JA OSOITE KÄYLÄN KOULU Rinneahontie 3 93900 KÄYLÄ			PIIRUSTUKSEN SISÄLTÖ ASEMAPIIRUSTUS	Mittakaavat 1:500		
 KUUSAMON KAUPUNKI Yhdyskuntateknikan toimiala PL 9 93601 Kuusamo Puh. 040-8608600		SUUNN. JK/M PIIRT. JK/M TARK.	SUUNN. ALA ARK	TYÖ No	PIIR.No 101	MUUTOS
PÄIVÄYS 15.6.2016		HYVÄKSYNYT				