


# ASEMAPIIRROS 1:500

KOTITIE

6

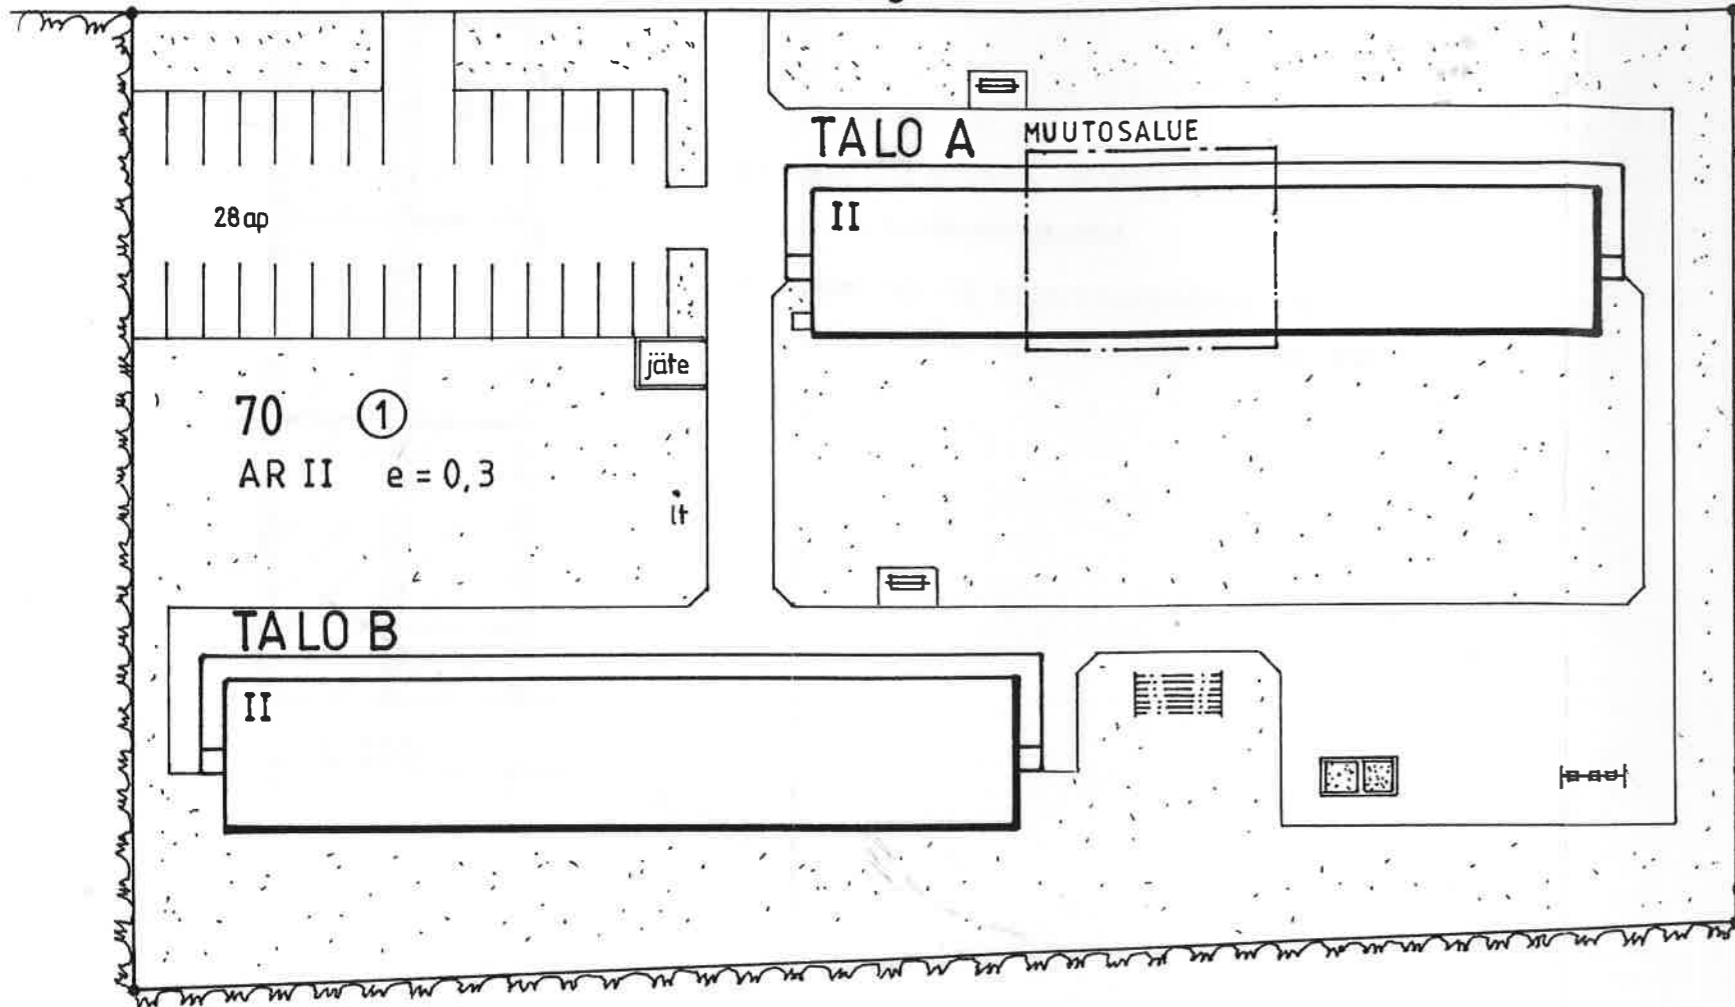

## TALO A: nykyiset numerotiedot

rakennuksen ala	518 m <sup>2</sup>
kerrosala	895 m <sup>2</sup>
tilavuus	3020 m <sup>3</sup>
huoneistoala yht.	799 m <sup>2</sup>
huoneistoja yht.	14 kpl

RAKENNUSTOIMENPIDE: neljän huoneiston, 3h + k 73 m<sup>2</sup>, muutos neljäksi 1 h + k 37,5 m<sup>2</sup> huoneistoksi ja neljäksi 1 h + k 34,5 m<sup>2</sup> huoneistoksi.

huoneistoala muutoksen jälkeen	795 m <sup>2</sup>
huoneistoja yht.	18 kpl

