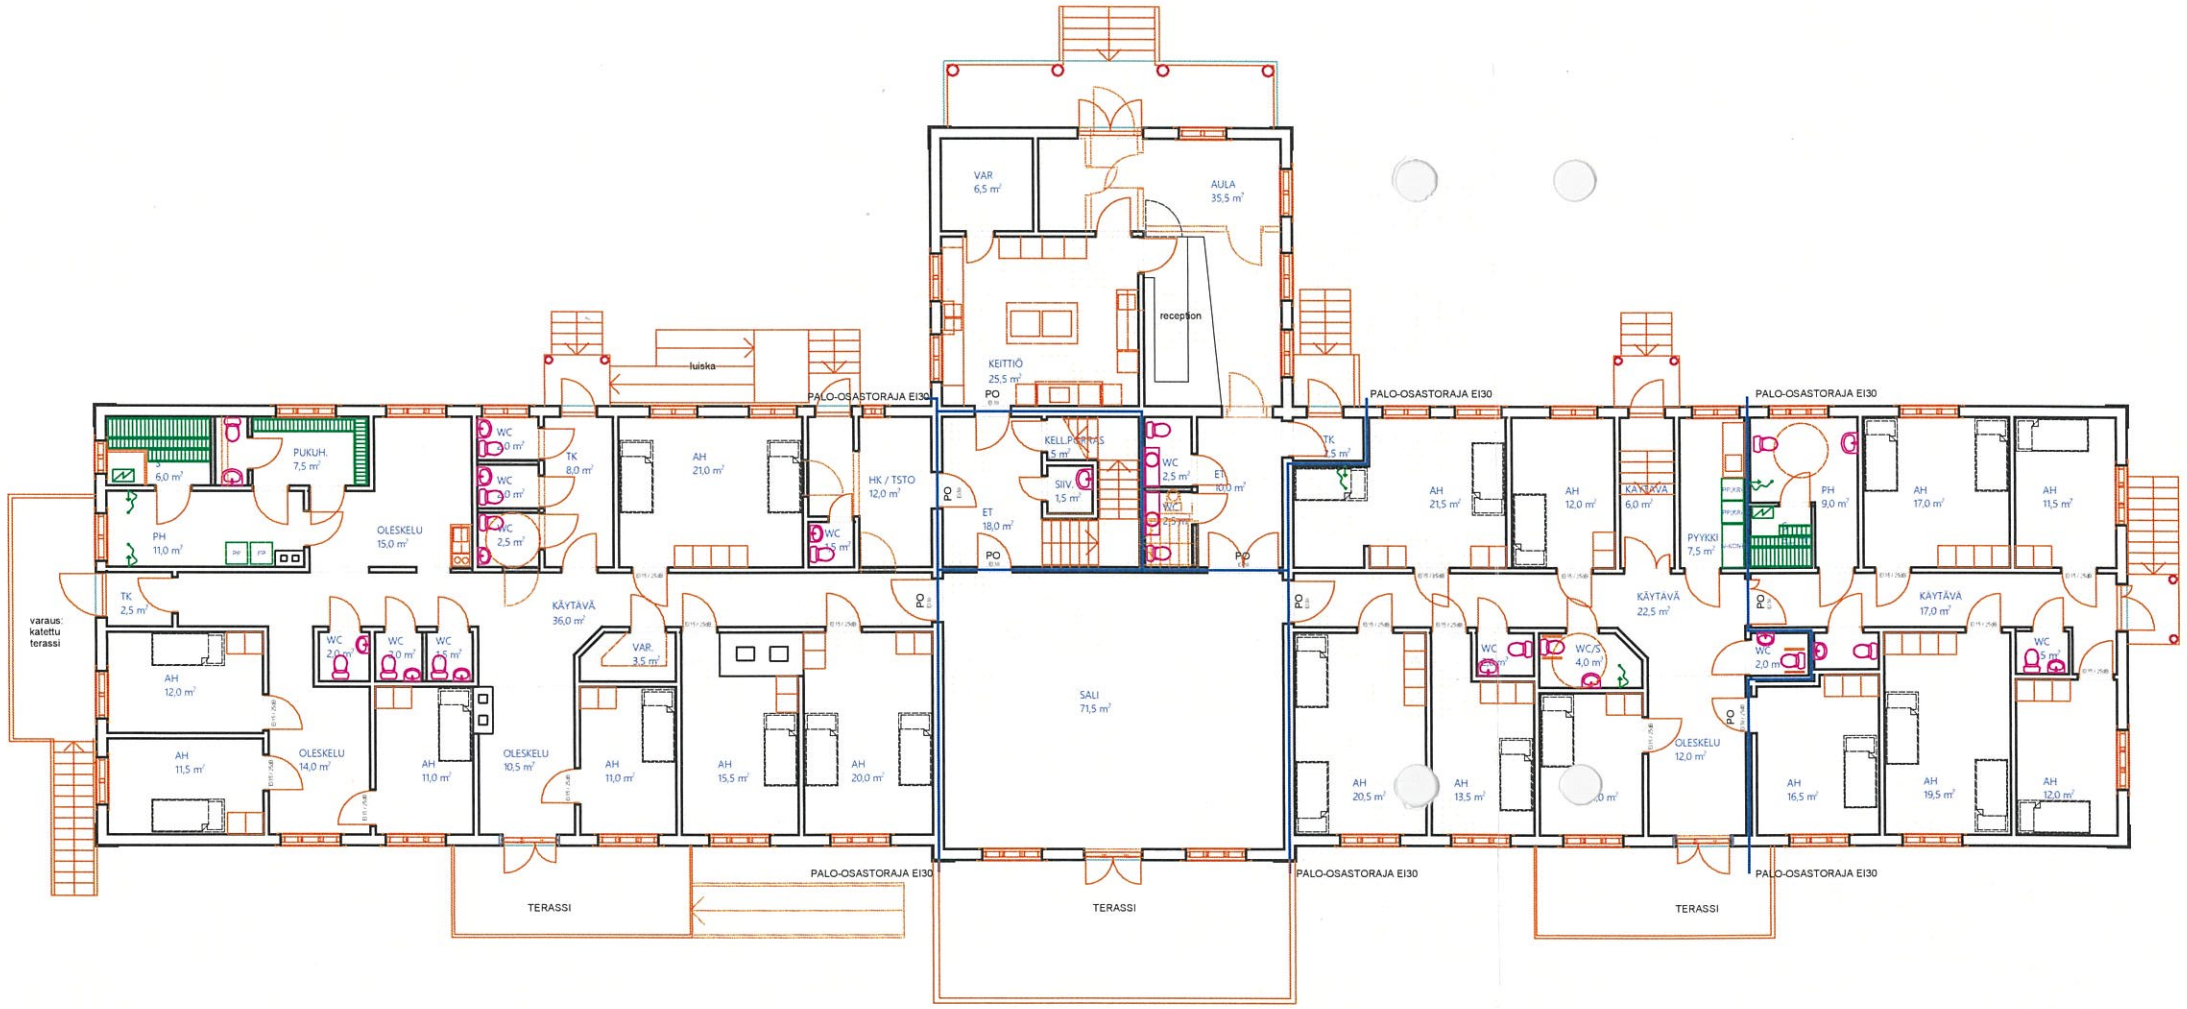

KEMINMAAN RAKENNUSTARKASTAJA

12.11.2020

MUUT. 2.11.2020 RR => MUUTETTU KIINTEISTÖN NIMITIETO
MUUT. 26.10.2020 RR => PÄIVITETTY JA OSITTAIN MUUTETTU HUONETILOJA
MUUT. 2.5.2019 RR => MUUTETTU KIINTEISTÖN NIMITIETO
TÄYD. 19.11.2009 RR => LISÄTTY WC-S PORRASHUONEESEEN / ETEISEEN

ITÄKOSKI 241-401-2-23	
SANEERAUS / MUUTOS	PÄÄPIIRUSTUS 1 (1)
JUOPPERIN KARTANO OY Tervolantie 1967 95370 ITÄKOSKI	POHJAPIIRUSTUS 1:100
ARKKITEHTITOIMISTO RAUNO RUONANSUU OY Keskuspuistokatu 9, 94100 KEMI rauno.ruonansuu@ark-tsto.fi 30.1.2009Rauno Ruonansuu, arkkitehti SAFA ARK 761	ARK