


VÄESTÖSUOJA- LUOKKA C -26,5m²- 44 HENKILÖ TARVE
(1296 m² -2%)-26,0-43 HENKILÖ.

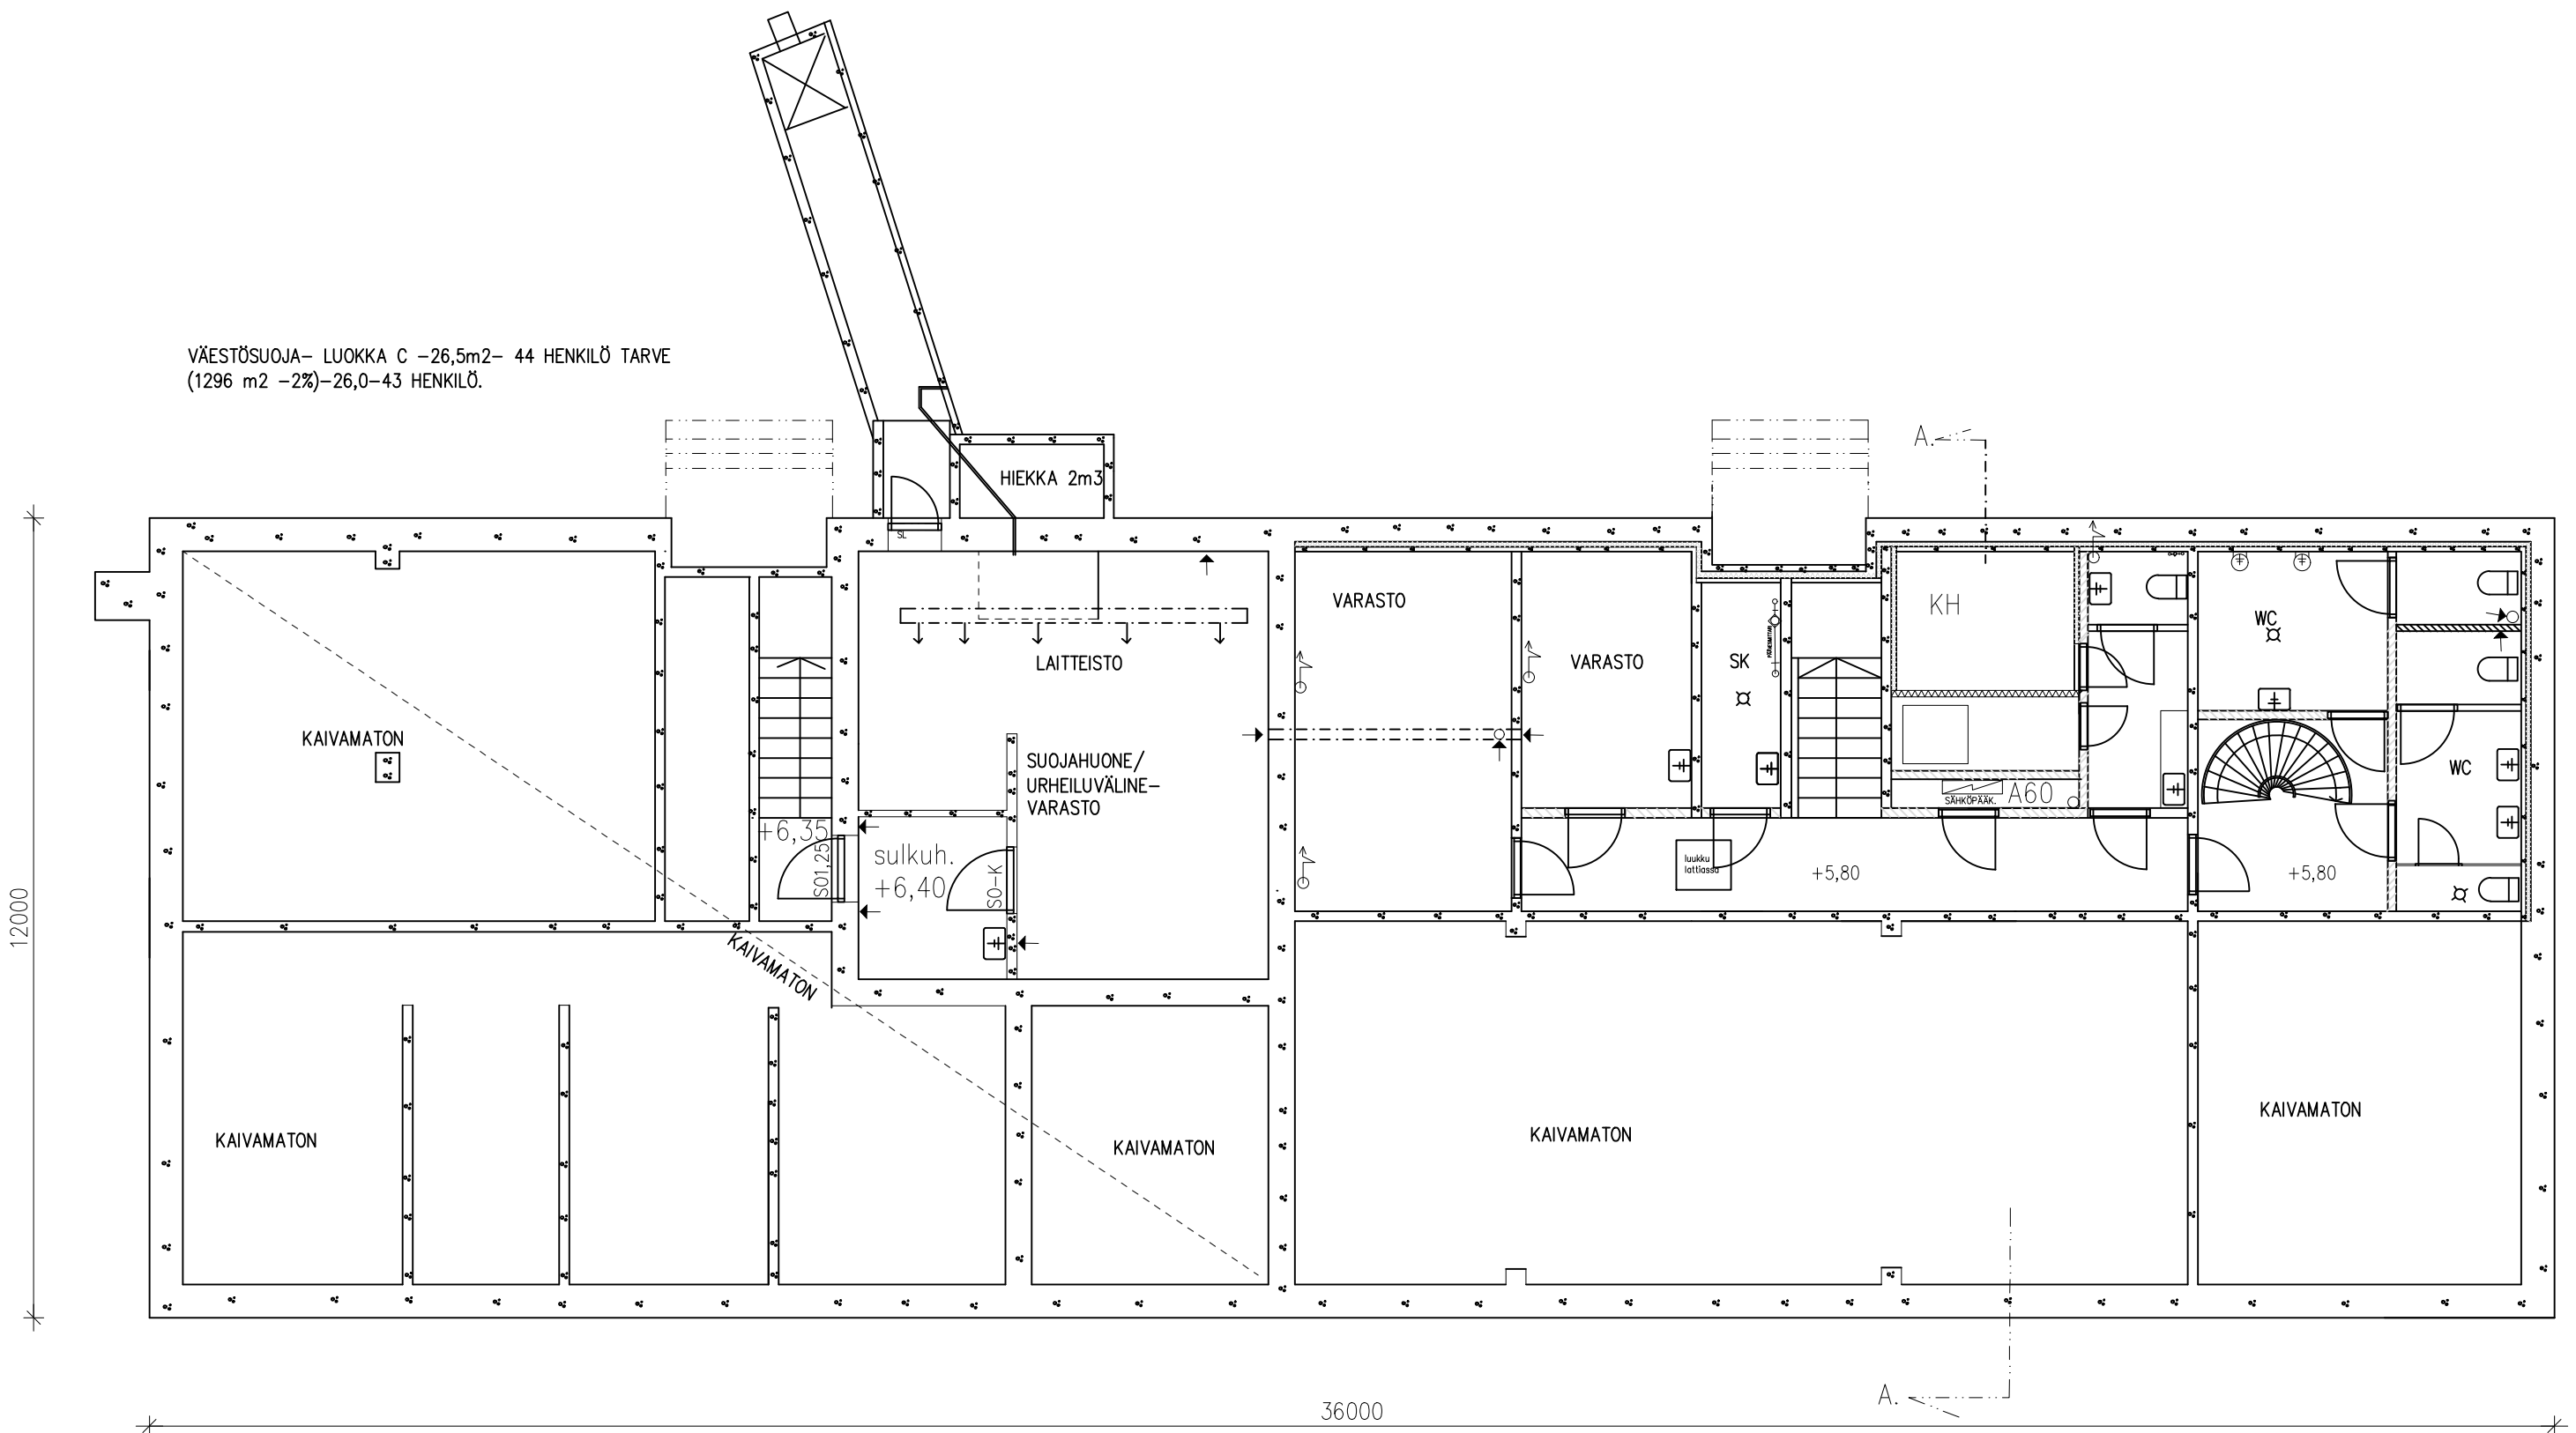

ALAKELLARI 1:100

Alkuperäinen suunnittelija Olavi Heikkilä 30.6.1969

| | | | |
|--|-------------------------------|------------------------------------|--|
| K.osa/Kylä 6 SUENSAARI | Kortteli/Tila 6 | Tontti/Rn:o 18 | Viranomaisten arkistointimerkintöjä varten |
| Rakennustoimenpide PUTKIREMONTTI | Piirustuslaji PÄÄPIIRUSTUS | | 2. |
| Rakennuskohteen nimi ja osoite AS.OY TASOMÄKI PUUTARHAKATU 9 954 00 TORNIO | | Piirustuksen sisältö ALAKELLARI | Mittakaavat 1:100 |
| Suunnittelijan nimi, päiväys ja allekirjoitus MATTI MOISANEN OJALANKATU 10 95420 TORNIO Puh. 040 7226710 E-mail: matti.moisanen @ pp.inet.fi | | Piirt. Tark. Hyv. | Suunnittelualue, työnnumero ja piirustuksen numero ARK 2022-06-02 |
| 23.2.2021 18.3.2022 | | | |