
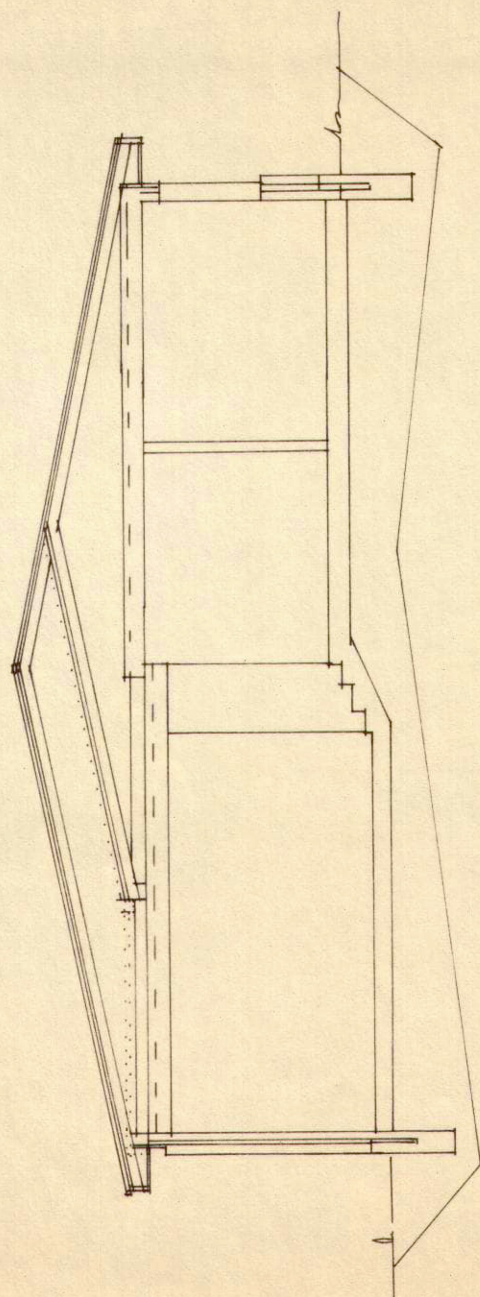


Peltikate alusrakenteineen puretaan tasakaton osalta ja siltä osalta harjakattoa, mikä tulee jäämään uuden vesikatteen alle
 Uusi vesikate rakenteineen vanhan mukaisesti.

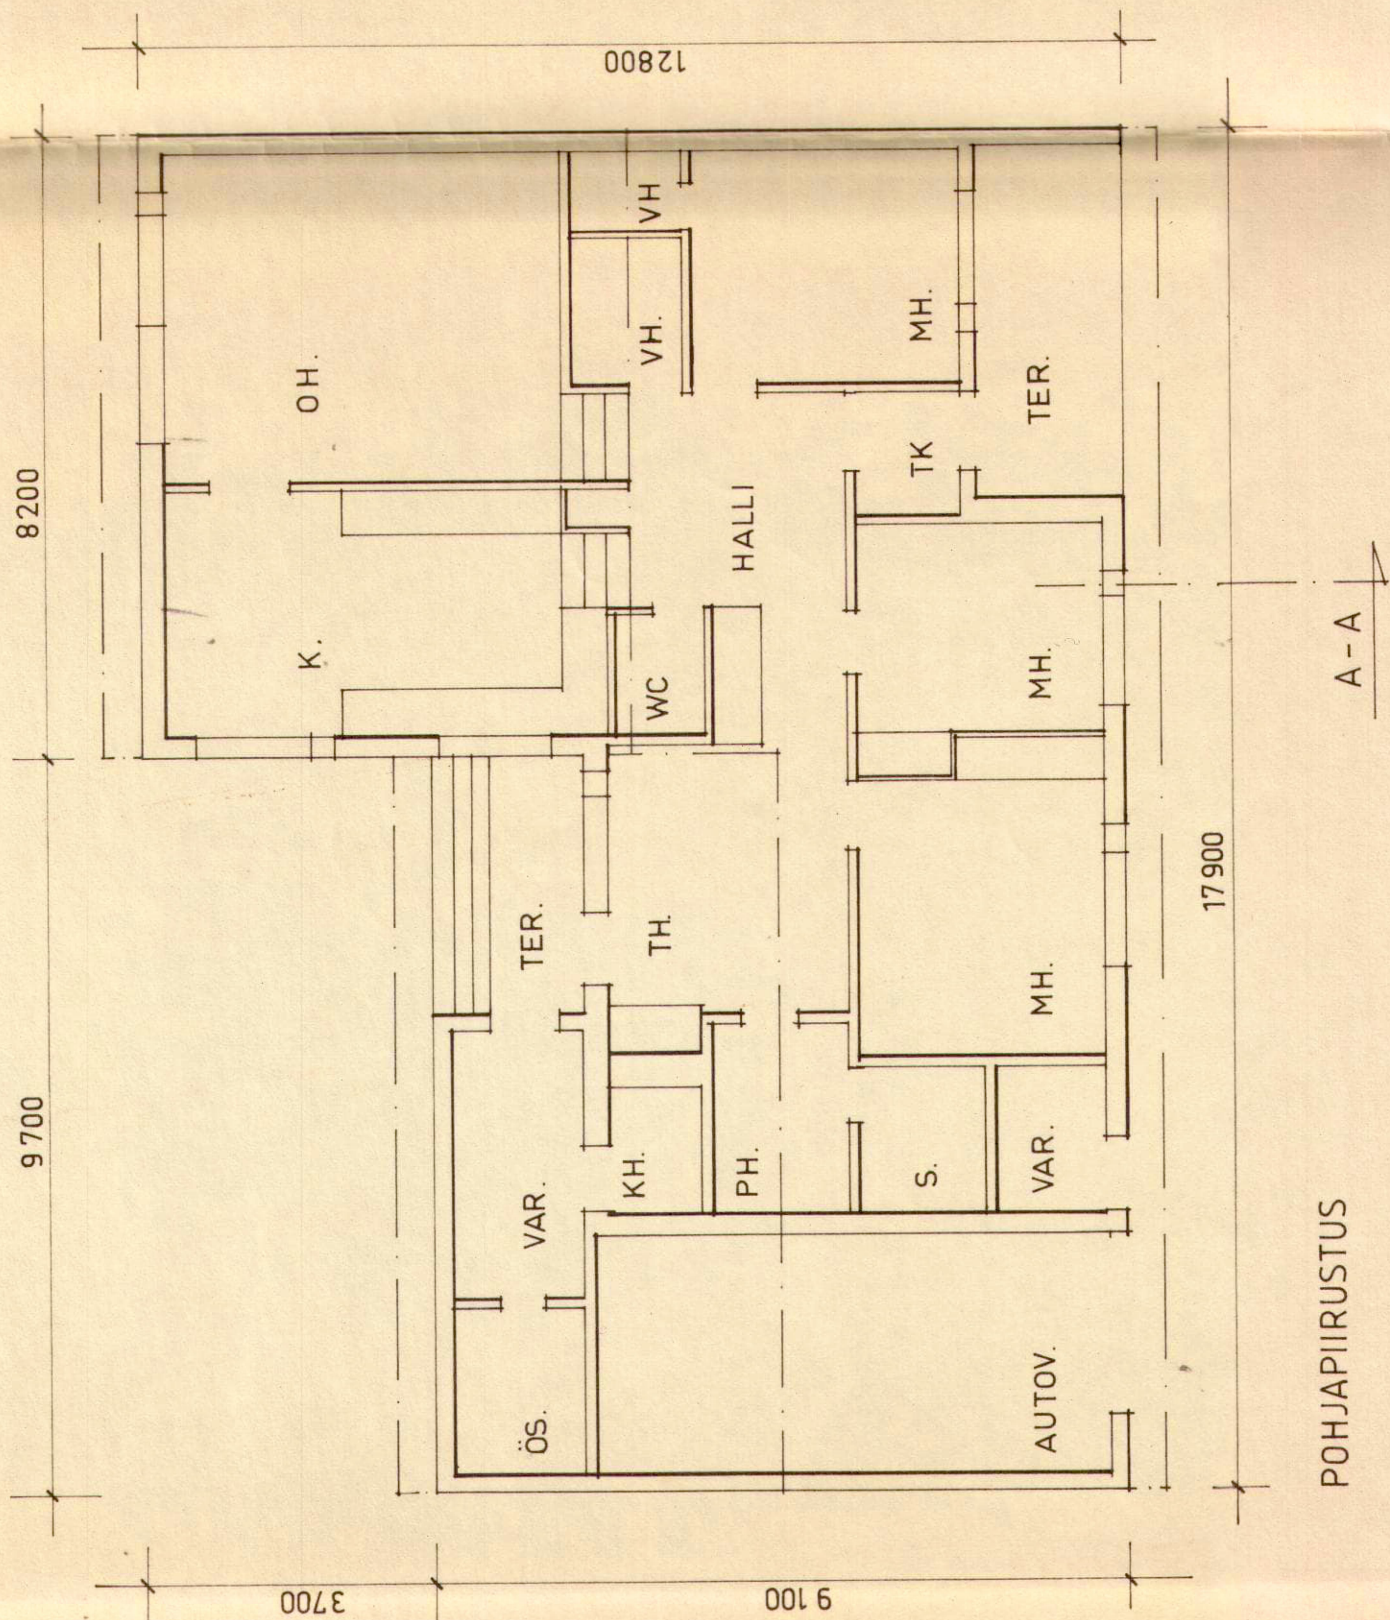

LEIKKAUS A - A

LITTYY LUPAAN 93-48

K. osa / Kyla 9	Kortti / Tila 719	Tontti / Rno 2	Viranomaisen arkistumerkintäjä varten
Rakennuslupaperide VESIKATON MUUTOSTYÖ			Piirustustaji PÄÄ
Rakennuskohteen nimi ja osoite Veittikatu 25 38700 KANKAANPÄÄ			Piirustuksen sisältö POHJA JA LEIKKAUS
KANKAANPÄÄN TALOTUUMA TORIKATU 13 B 38700 KANKAANPÄÄ		Päiväys 26.4.1993	Juoks. n:o 2
			Mittakaavat 1/100
			Suunnitteluala, työn numero ja piirustuksen numero Muutos
			ARK