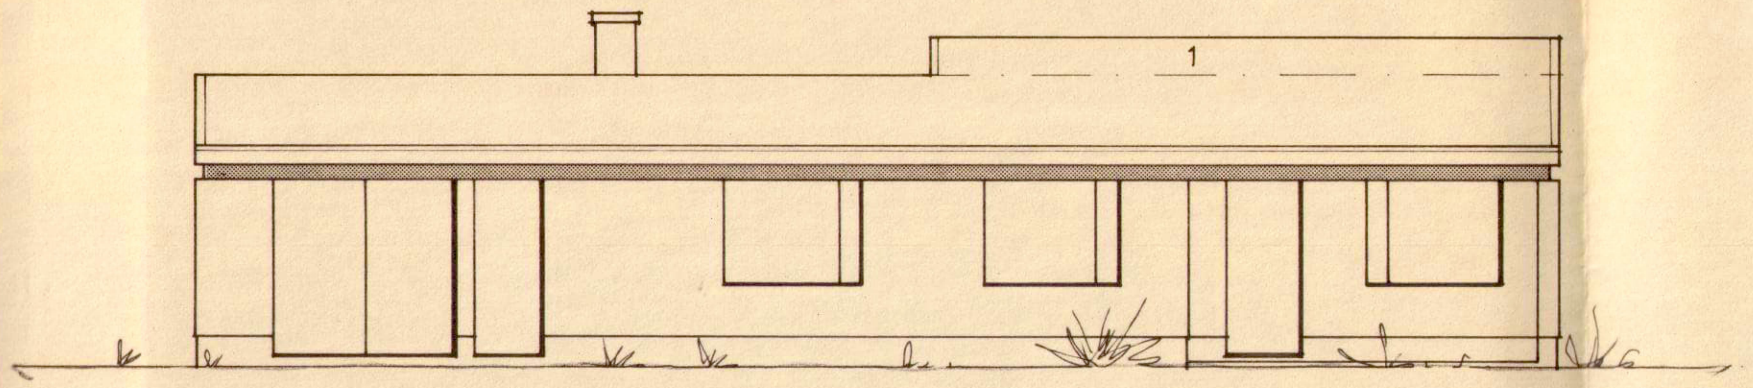

SIVU KOILLISEEN

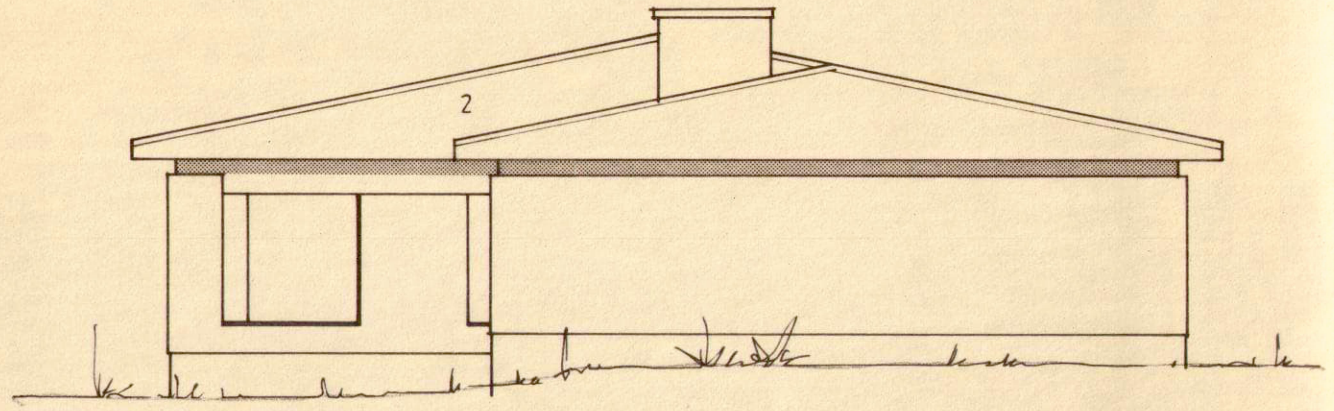

SIVU KAAKKOON

UIKOVERHOUSMATERIAALIT JA -VÄRIT VANHAN MUKAISESTI

1. PEITIKATE
2. UIKOVERHOUSIAUTA

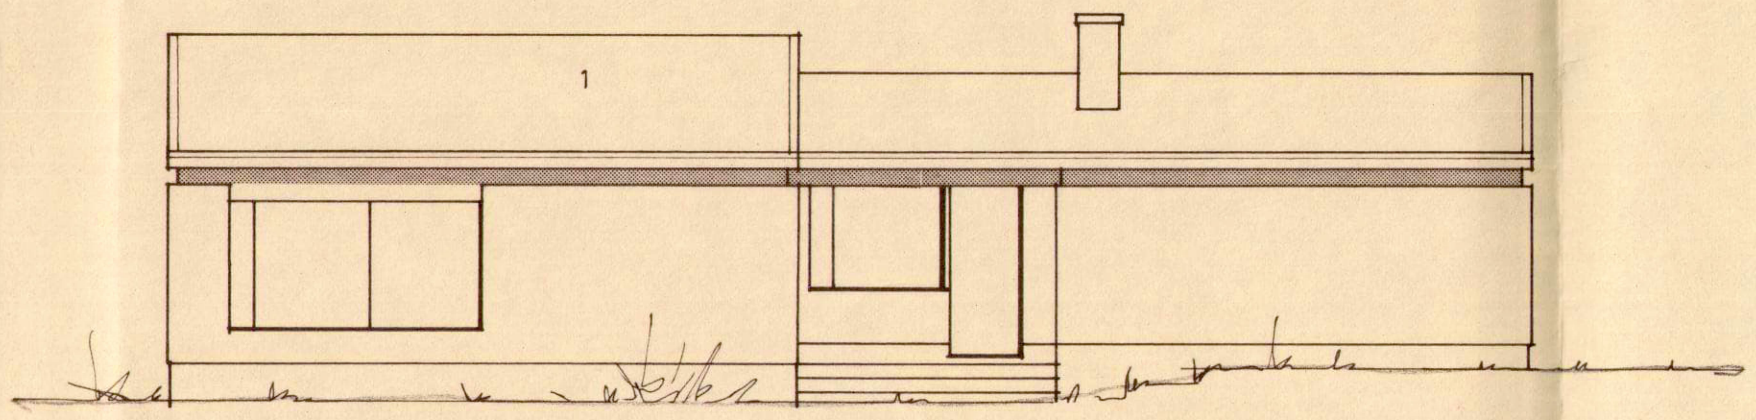

SIVU LOUNAASEEN

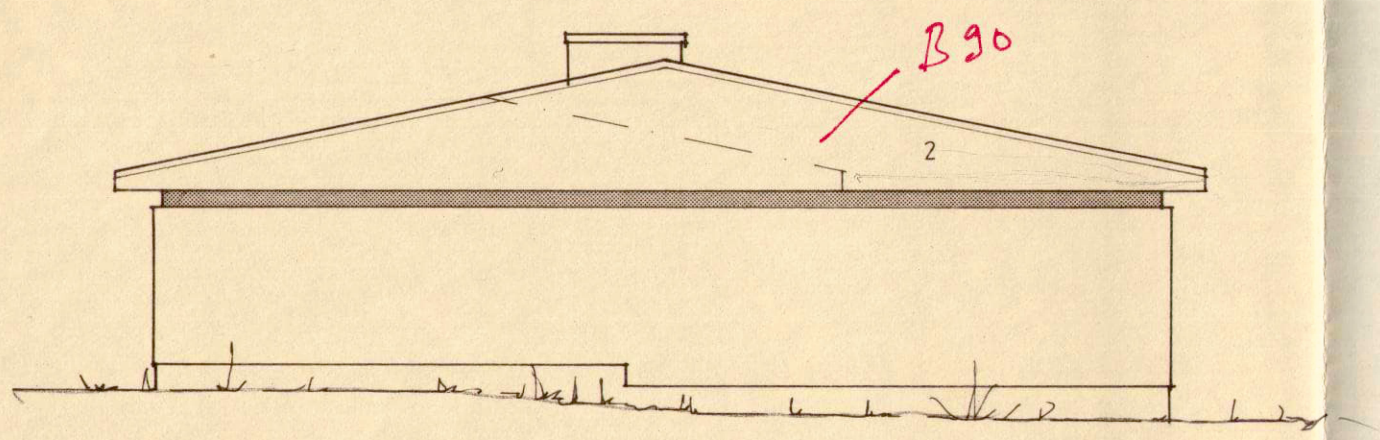

SIVU LUOTEESEEN

LIITTYY LUPAAN 93-48

K.osa / Kylä 9	Korttel / Tila 719	Tontti / Rn:o 2	Viranomaisen arkistomerkintöjä varten
Rakennustoimenpide VESIKATON MUUTOSTYÖ			Piirustuslaji PÄÄ / Jucks n:o 3
[redacted] Velttikatu 26 38700 KANKAANPÄÄ			Piirustuksen sisältö: JUIKISIVUT / Mittakaavat 1/100
KANKAANPÄÄN **TALOTUUMA** TORIKATU 13 B 8 38700 KANKAANPÄÄ	Päiväys 26.4.1993 [redacted] Piirt.		Suunnittelualo, työn numero ja piirustuksen numero: ARK / Muutos