



SIVU KOILISEEN

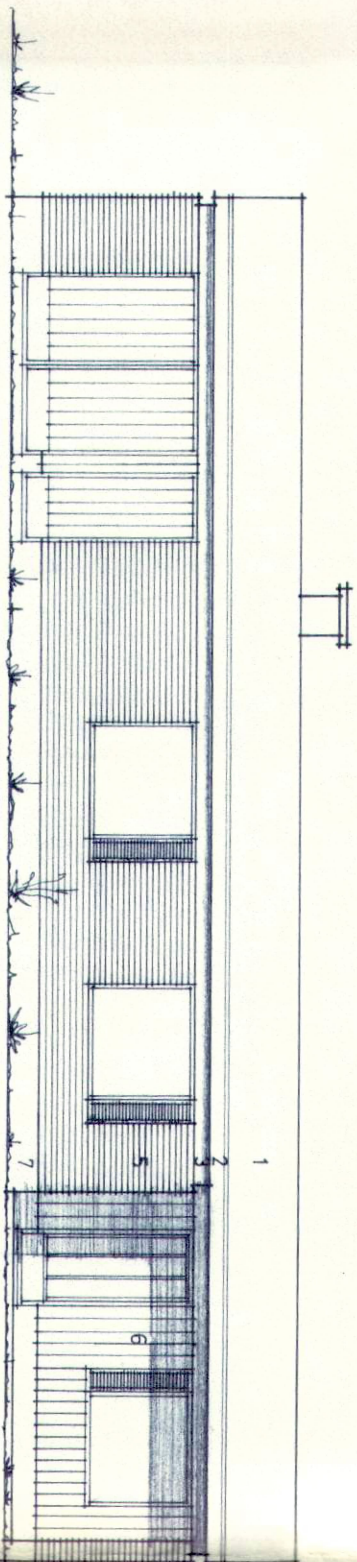


SIVU LOUNAASEEN

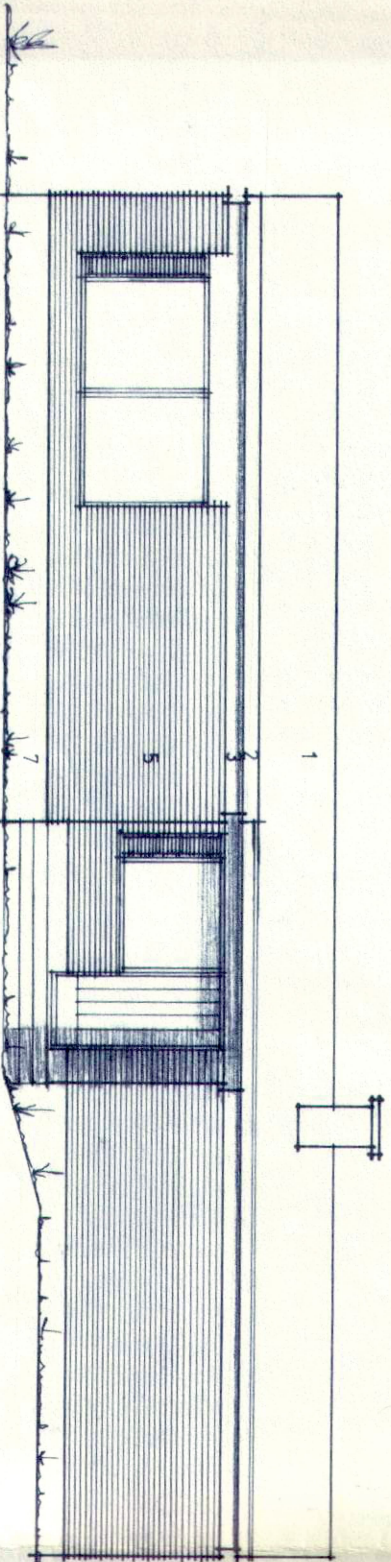


- 1. GALV. PETTI / PANSSARIMAALI 426
- 2. VAAKA LAUD. / PIKA-TEHO 2918
- 3. " " / " " 331
- 4. PYSTY LAUD. / " " 2918
- 5. PUHTI MUURAUS / TUMMA PUN.
- 6. PYSTY LAUD. / VALTTI COLOR 36
- 7. BETONI / YKI 490



SIVU KAARKKON

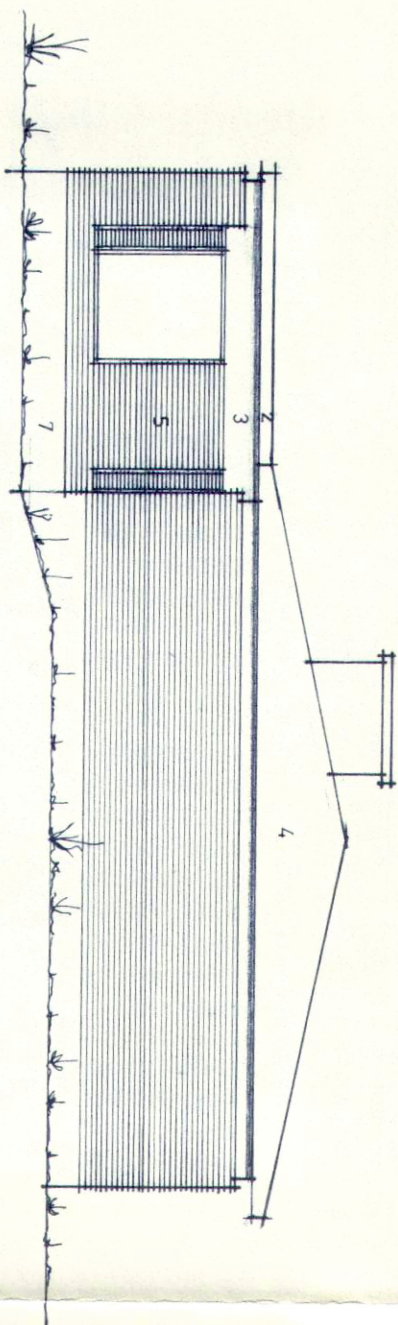

SIVU LUOTEeseen

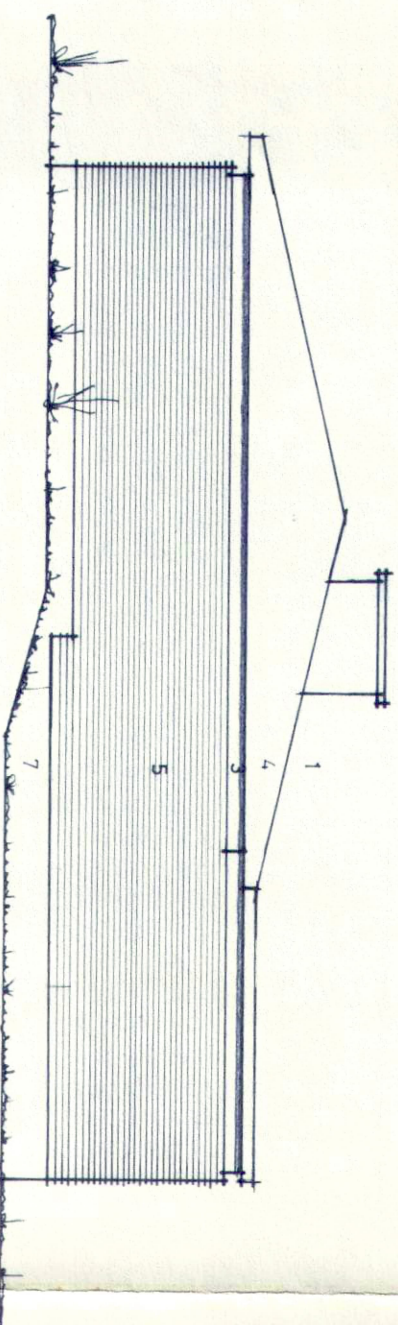

PÄÄPIIRUSTUS

KANKKANPÄÄ , IX / 719 / 2

ASUINRAKENNUS

JULKISIVUT

19.08.77 / 13.10.77

Nº 3

1 / 100

Pöytäkirjantekijä.....

Vahvistettu noudatettavaksi Kankaan-
pään rakennusvalvottajan päätöksellä
8/5 19.78 63
Pöytäkirjassa esitettyjen ehdotusten mukaisesti.