
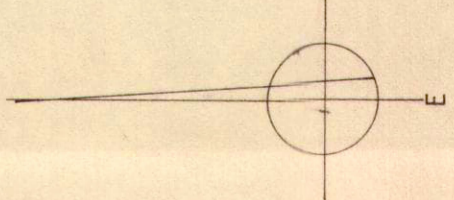


RT

Perustöiden aloitus ...../...../19.....  
 Runkotöiden aloitus ...../16...../19.....  
 Sisätöiden aloitus ...../...../19.....  
 Valmistuminen ...../1/19.....

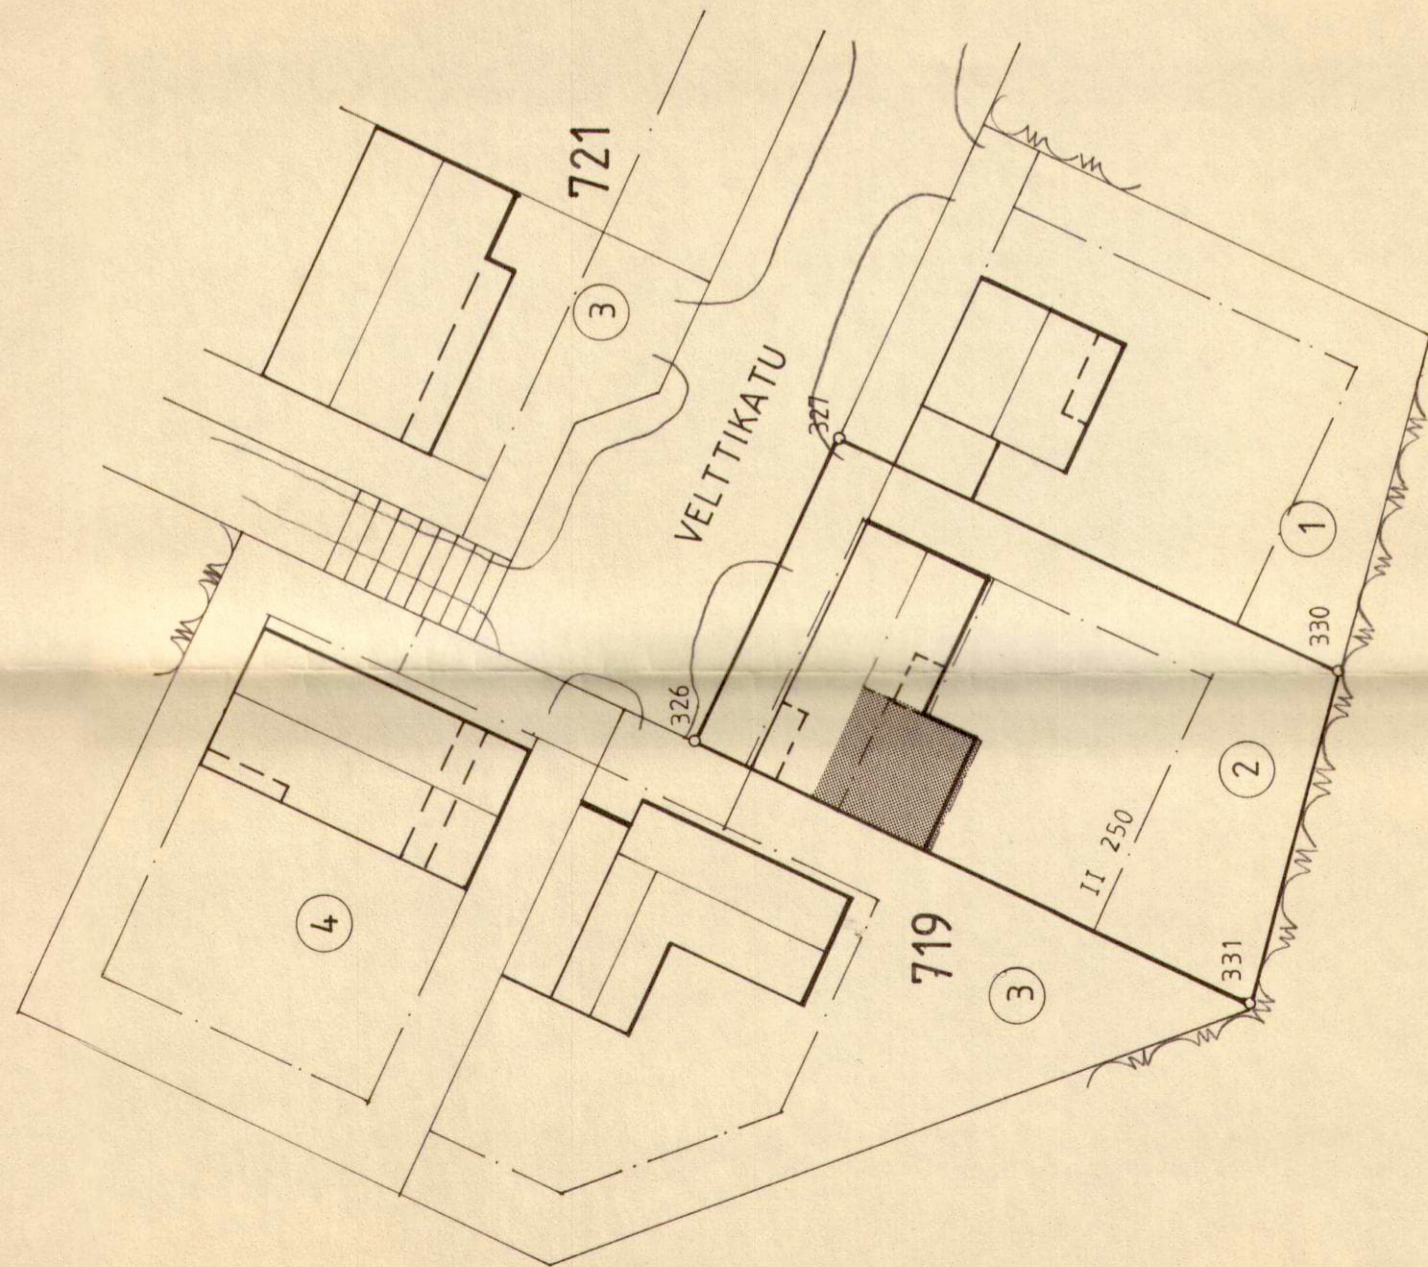

VESI- JA VIEMÄRIJOHTOIHIN  
 EI TULE MUUTOKSIA

LITTYY LUPAAN 93-48

K.osa/Kylä 9	Kortteli/Tila 719	Tontti/Rno 2	Viranomaisen arkistomerkintöjä varten	Juoks. n:o 1
Rakennustoimenpide VESIKATON MUUTOSTYÖ			Piirustuslaji PÄÄ	Mittakaavat 1/500
Rakennuskohteen nimi ja osoite Velttikatu 25 38700 KANKAANPÄÄ			Piirustuksen sisältö ASEMPIIRUSTUS	
KANKAANPÄÄN <b>TALOTUUMA</b> TORIKATU 13 B 8 38700 KANKAANPÄÄ			Suunnitteluala, työn numero ja piirustuksen numero	Muutos
Päiväys 26.4.1993				
Pih.				